


Toegang tot kassen

Oosterzijweg

Lichtmast eventueel verplaatsen t.h.v. de paaltjes

ca. 4.08

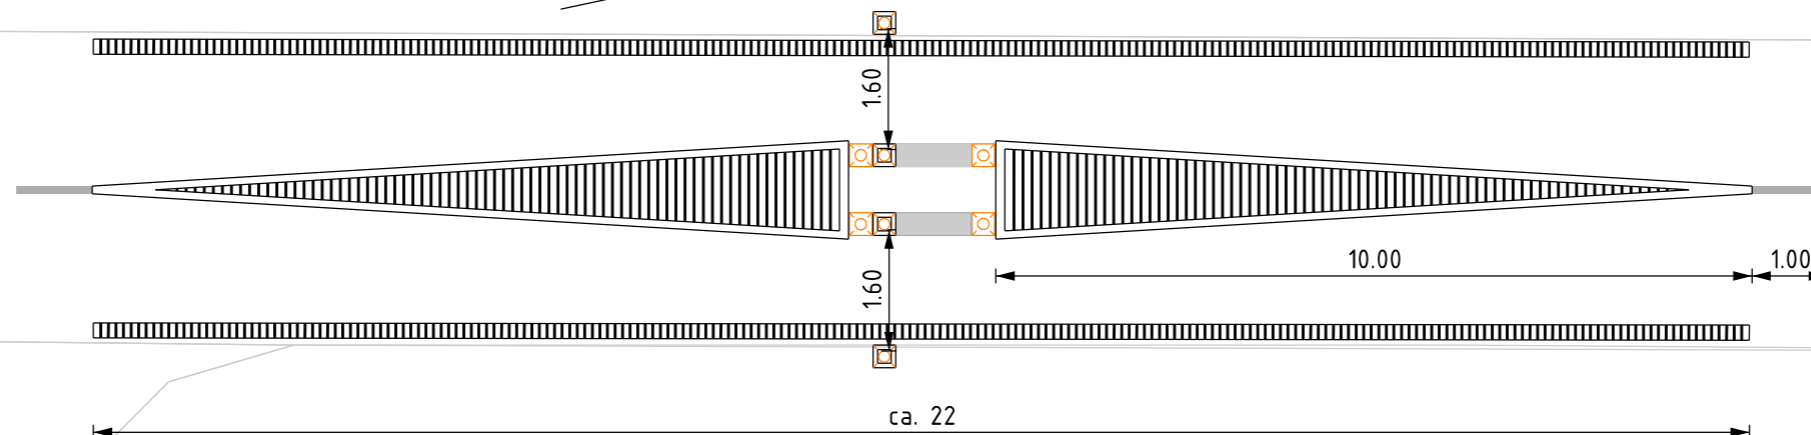

ca. 4.10

ca. 22

Legenda	
	Bestaande situatie
	Kadastrale grens
	Ribbelmarkering recht, 20cm breed
	Ribbelmarkering pijl, 6cm om de ca. 10cm (VelopA Alerrrt)
	Markering Langs Streep Doorgetrokken 010
	X-Last fietspadpaal, 800x150mm, inzinkbaar met inbouw FSR-015-solar-EZ 2 LED - wit, 2 stuks
	X-Last fietspadpaal, 800x150mm, met inbouw FSR-015-solar-EZ 2 LED - wit en betonfundatie, 2 stuks
	Grond FRS-015-solar-EZ 2 LED - wit, 4 stuks
	Lichtmast

130

		Postadres: Postbus 1 1850 AA Heiloo Bezoekadres: Raadhuisplein 1 1850 AA Heiloo Email: info@heiloo.nl Telefoon: 072-5356666	PROJECT-/ TEKENING NR. 2024HV04
Domein Beheer Openbare Ruimte			
Datum: 08-07-2024	Get: Mba	Gez: Bestek:	Blad 1 van 1
Oppervlakte:		Schaal: 1:100	
		Formaat: A3	
		Perceelnr.:	
		Onderwerp: Gedeeltelijke afsluiting Oosterzijweg te Heiloo	