

WERK  
**Masterplan IABC Breda**

ONDERDEEL  
**Positie duikers**

WERKNR\_TEKENINGNAAM BLADNUMMER  
**3488\_SO-081**

DATUM  
**20.11.2025**

SCHAAL 1:1250 FORMAAT A2

ARCH:  
 PL:






[WWW.CONVEXARCHITECTEN.NL](http://WWW.CONVEXARCHITECTEN.NL)

**Convex**  
 architecten





Positie 1.

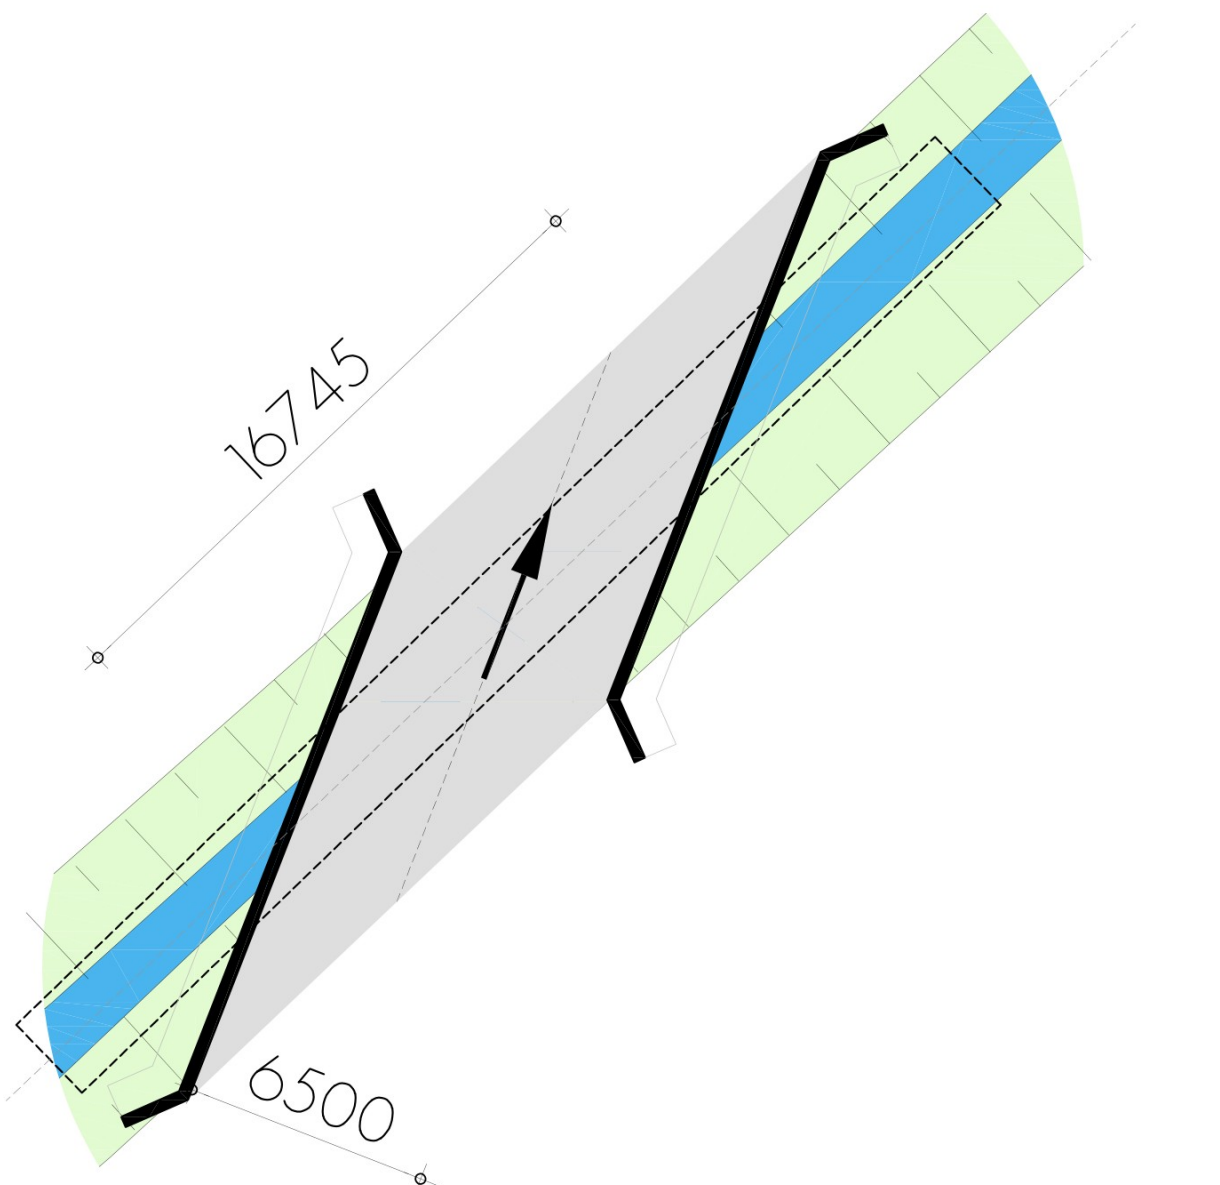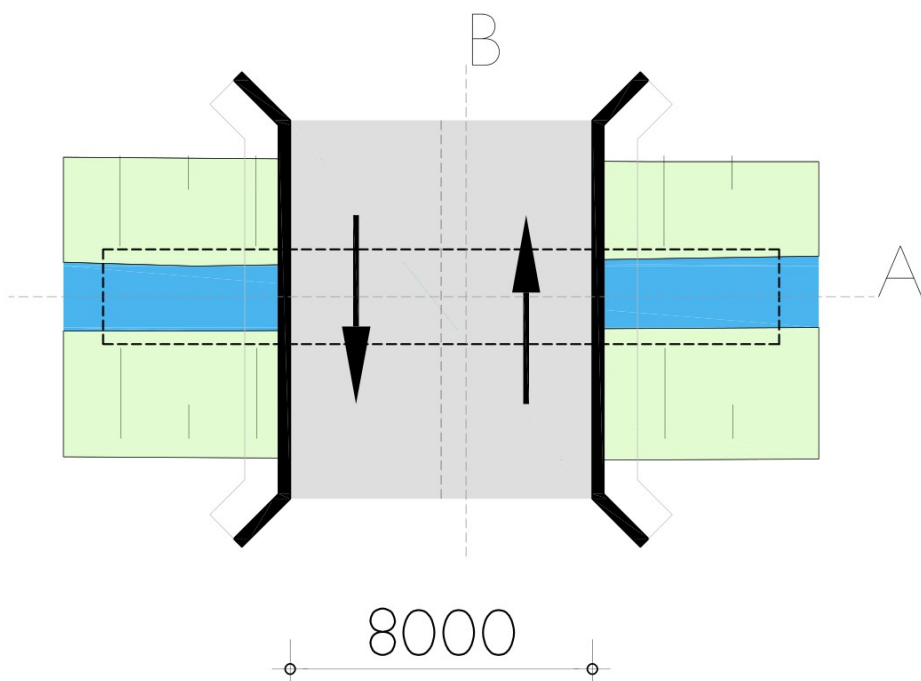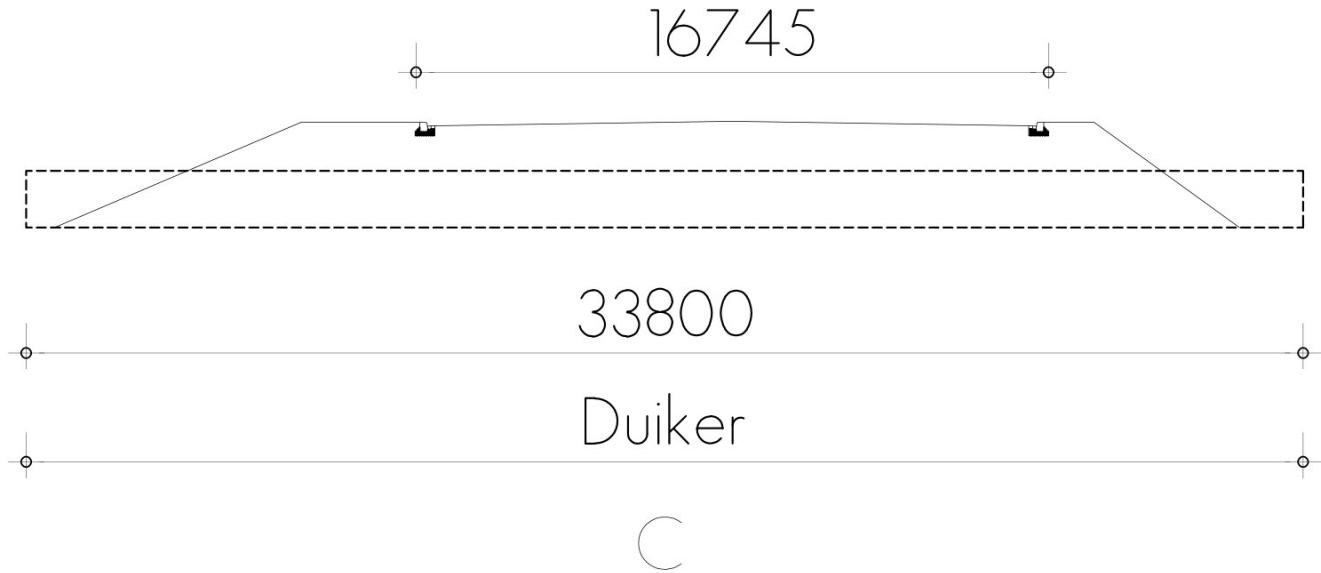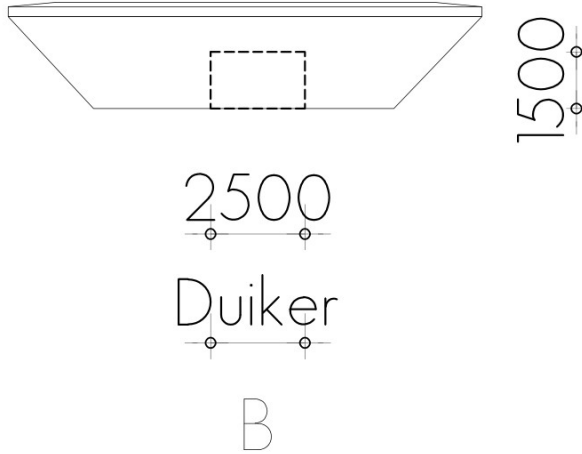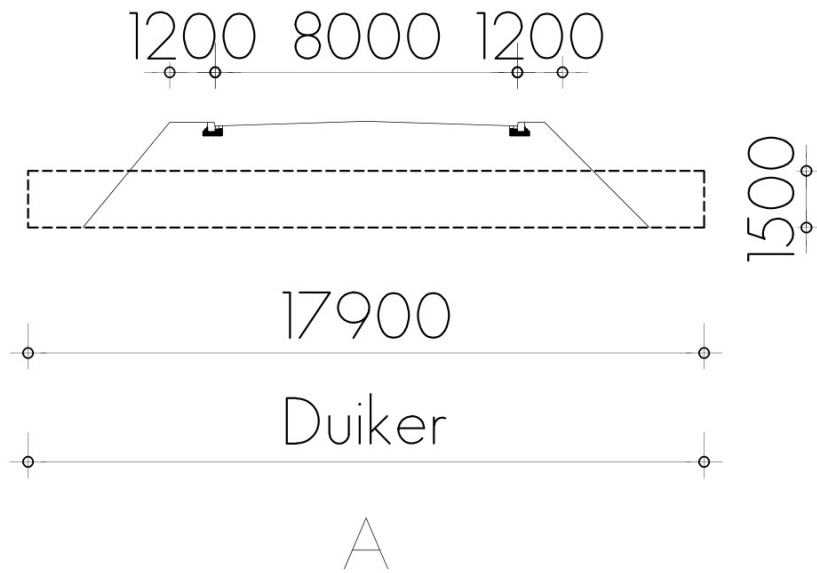

WERK  
**Masterplan IABC Breda**

---

ONDERDEEL  
**Principe doorsnede duikers**

---

WERKNR\_TEKENINGNAAM    BLADNUMMER  
**3488\_SO-082            A**

---

DATUM                      WIJZ.  
**20.11.2025**

---

SCHAAL 1:200            FORMAAT A3

---

ARCH: [Redacted]  
 PL: [Redacted]

---

[WWW.CONVEXARCHITECTEN.NL](http://WWW.CONVEXARCHITECTEN.NL)

