



Intrede

Uittrede

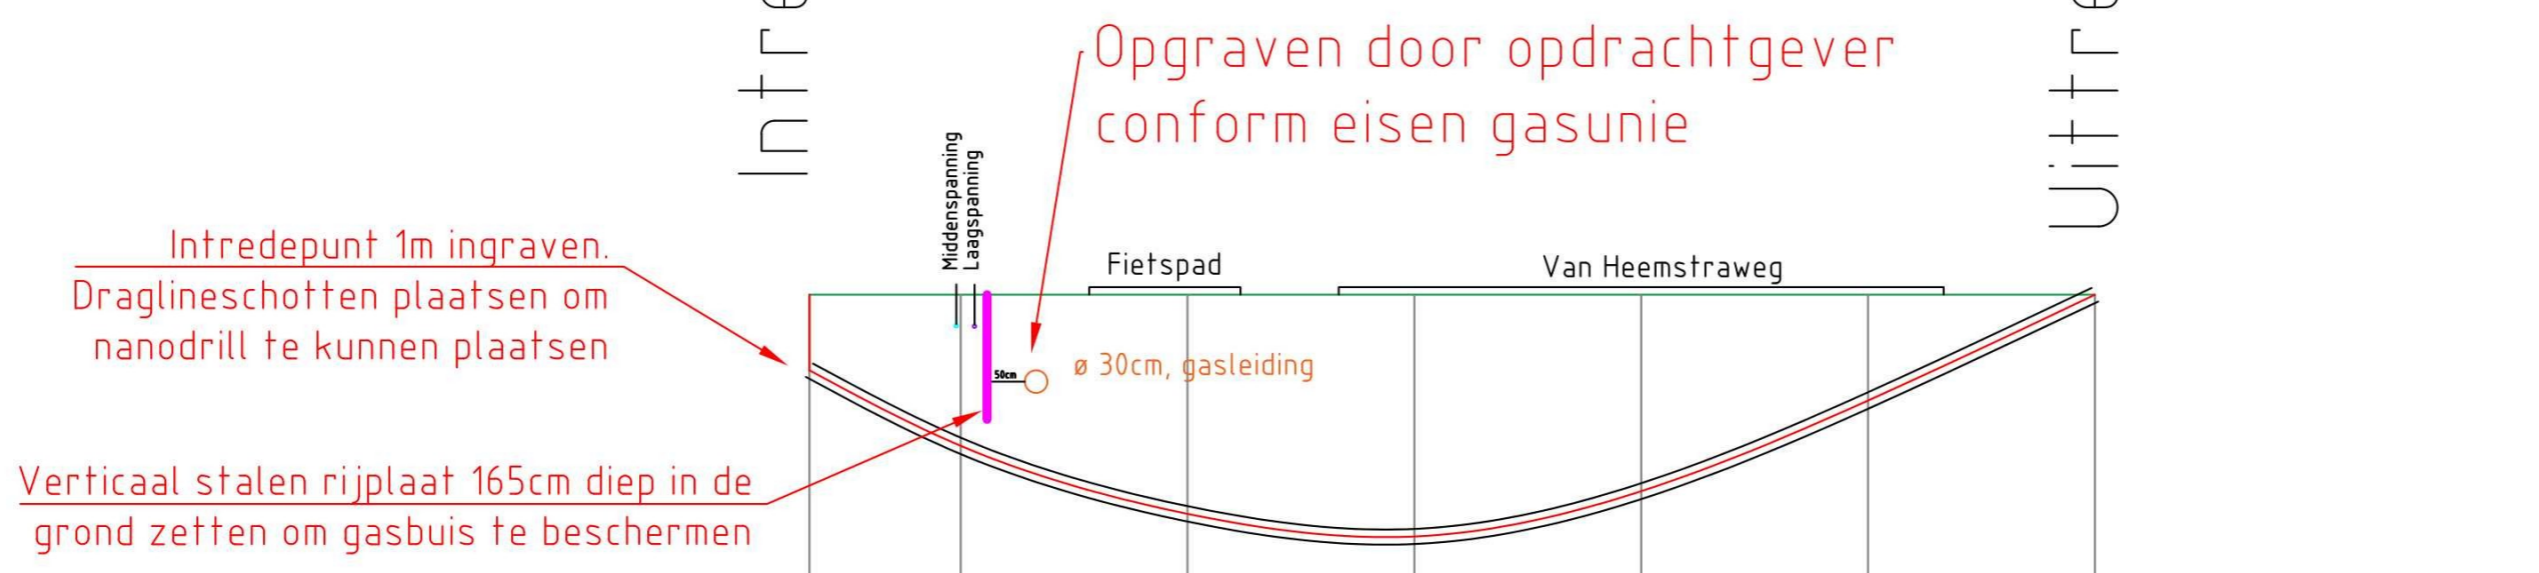

Lengte	2,00	5,00	8,00	11,00	14,00	17,00
Hoogte maaiveld t.o.v. N.A.P.	5,50	5,50	5,50	5,50	5,50	5,50
Dekking	2,00	2,90	3,20	2,60	1,40	0,00
Hoogte hartlijn t.o.v. N.A.P.	3,50	2,60	2,30	2,90	4,10	5,50


Lengte	2,00	5,00	8,00	11,00	14,00	17,00
Hoogte maaiveld t.o.v. N.A.P.	5,50	5,50	5,50	5,50	5,50	5,50
Dekking	2,00	2,90	3,20	2,60	1,40	0,00
Hoogte hartlijn t.o.v. N.A.P.	3,50	2,60	2,30	2,90	4,10	5,50

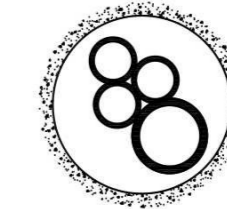

Doorsnede booggang:
1*160 + 3*110mm sdr 17 PE100
Ø580mm ruimdiameter

- Legenda KLIC:
- B-OI-KL-DATA-G
 - B-OI-KL-ET_LS-G
 - B-OI-KL-ET_MS-G
 - B-OI-KL-GAS_HD-G
 - B-OI-KL-GAS_LD-G
 - B-OI-KL-WATER-G
 - B-OI-KL-WATER-S
 - B-OI-RI-DRUK-G
 - B-OI-RI-VRIJVERVAL-G

1:100

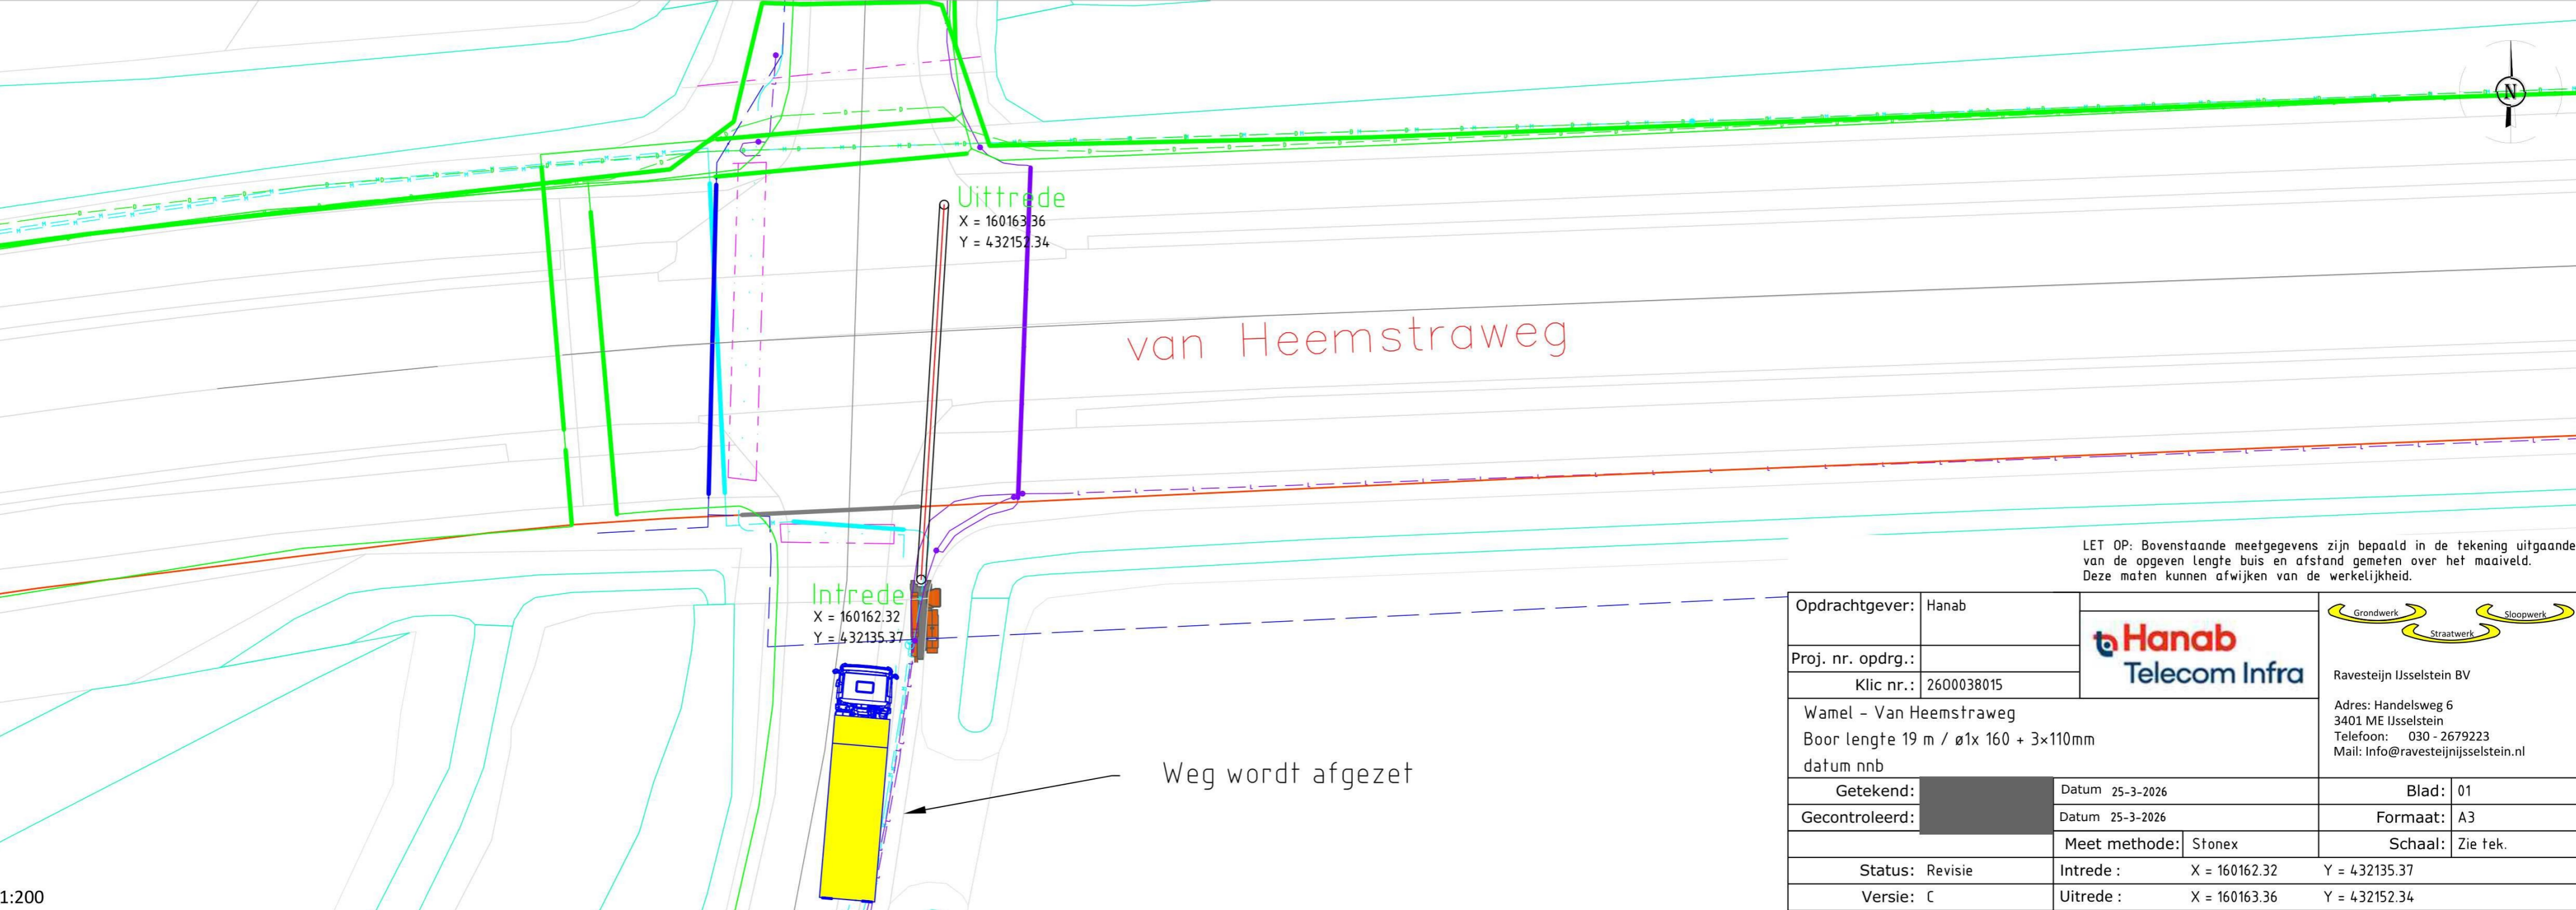

1:200

LET OP: Bovenstaande meetgegevens zijn bepaald in de tekening uitgaande van de opgegeven lengte buis en afstand gemeten over het maaiveld. Deze maten kunnen afwijken van de werkelijkheid.

Oprachtgever:	Hanab		
Proj. nr. opdrg.:			
Klic nr.:	2600038015	Ravesteijn IJsselstein BV Adres: Handelsweg 6 3401 ME IJsselstein Telefoon: 030 - 2679223 Mail: info@ravesteijnijsselstein.nl	
Wamel - Van Heemstraweg		datum nnb	
Getekend:		Datum 25-3-2026	Blad: 01
Gecontroleerd:		Datum 25-3-2026	Formaat: A3
		Meet methode: Stonex	Schaal: Zie tek.
Status: Revisie	Intrede :	X = 160162.32	Y = 432135.37
Versie: C	Uitrede :	X = 160163.36	Y = 432152.34