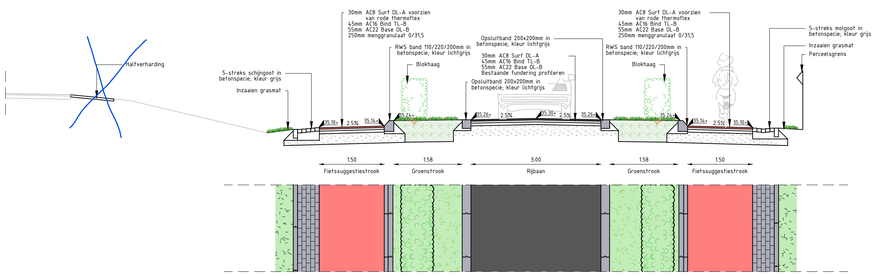

Dwarsprofiel 1
SCHAAL 1 : 50

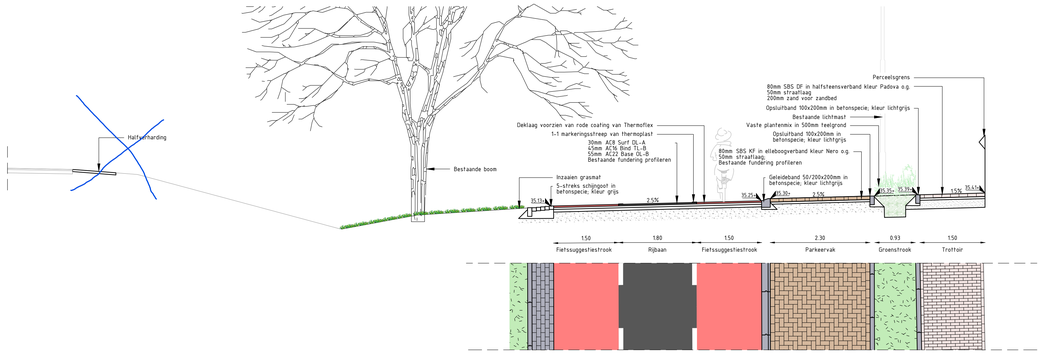

Dwarsprofiel 2
SCHAAL 1 : 50

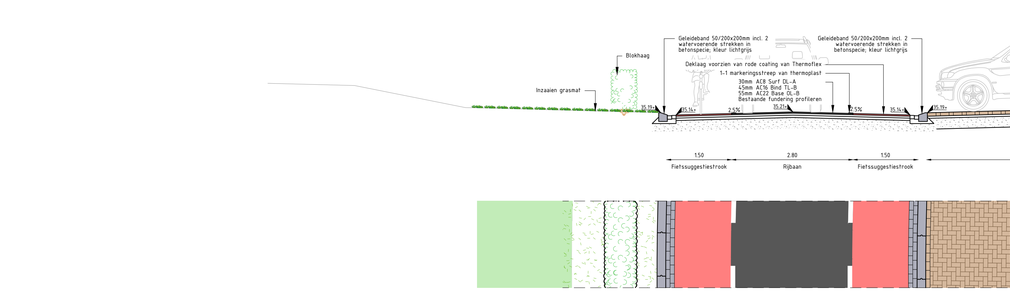

Dwarsprofiel 3
SCHAAL 1 : 50

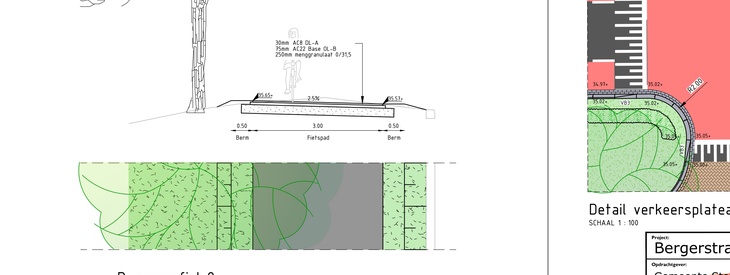

Dwarsprofiel 4
SCHAAL 1 : 50

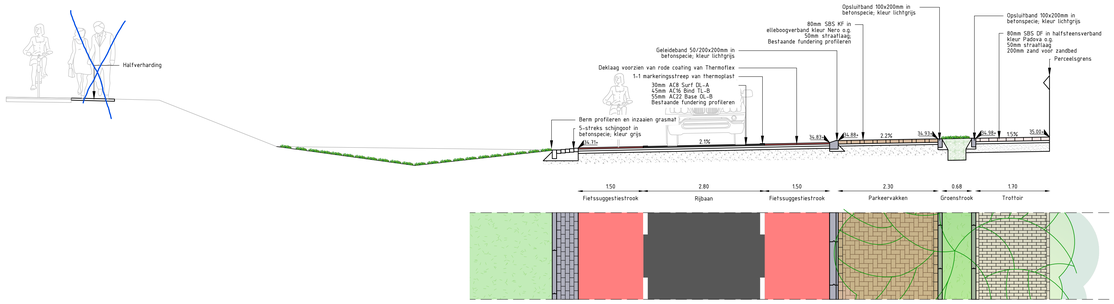

Dwarsprofiel 5
SCHAAL 1 : 50

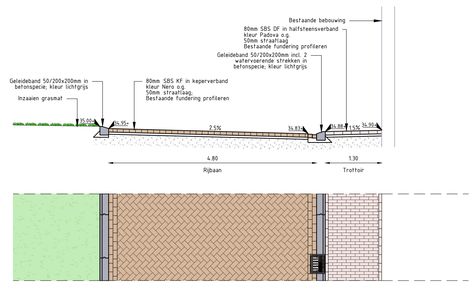

Dwarsprofiel 6
SCHAAL 1 : 50

Dwarsprofiel 7
SCHAAL 1 : 50

Dwarsprofiel 8
SCHAAL 1 : 50

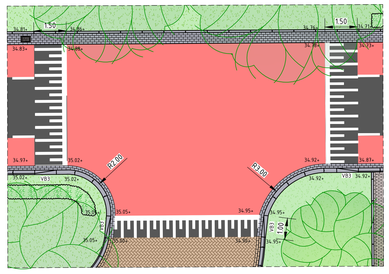

Detail verkeersplateau
SCHAAL 1 : 100

Project:
Bergerstraat te Nattenhoven

Opdrachtgever:
Gemeente Stein

Onderdeel:
Profielen en details

Planburo B.v.
info@planburo.nl
www.planburo.nl
Leyenbroekerweg 29
6132 CA Sittard
+31 (0)85 301 45 74

Getekend	
Gecontroleerd	
Geaccordeerd	
Datum	01-09-2025
Projectnummer	2024075
Tekeningnummer	2024075_DET1
Besteknummer	
Bestandsnaam	2024075_Profielen en details
Status	Definitief
Schaal / Formaat	1:50 / A0

© 2025 Planburo B.v.