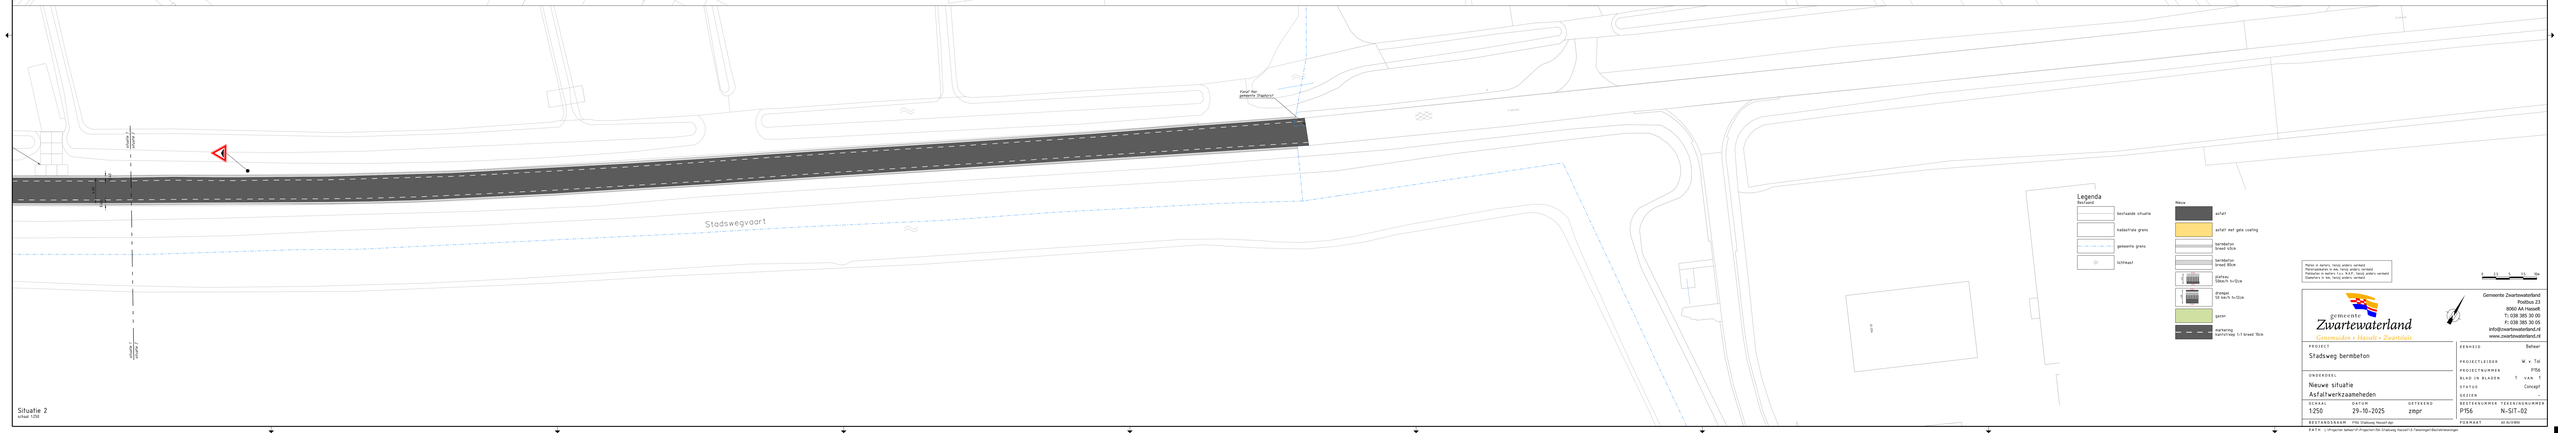

Legenda

bestaand

- bestaande situatie
- kadastrale grens
- gemeente grens
- lichtmast

Nieuw

- asfalt
- asfalt met gele coating
- betrabelen breed 50cm
- betrabelen breed 30cm
- stoeiplatform 150x4/5 h=30cm
- drempel 13 km/h h=30cm
- gazon
- markering wegdekhaag 5/1 breed 15cm

Alles is diefbeh, tenzij anders vermeld
Plantsoenbeton is dief, tenzij anders vermeld
Bestrating is dief, tenzij anders vermeld
Opsteekers in WB, tenzij anders vermeld

0 5 10 15 20 25 30m

gemeente Zwartewaterland
Gemeenten • Hanzelijn • Zwartelaan
Gemeente Zwartewaterland
Postbus 23
8060 AA Hasselt
T: 038 385 30 00
F: 038 385 30 05
info@zwartewaterland.nl
www.zwartewaterland.nl

PROJECT	Stadsweg bermbeton
ONDERDEEL	Nieuwe situatie Asfaltwerkzaamheden
SCHAAL	1:250
DATUM	29-10-2025
GETEKEND	zwgr
BESTANDSNAAM	PT56 Stadsweg Hasselt.dgn
EENHEID	Beheer
PROJECTLEIDER	W. v. Tol
PROJECTNUMMER	PT56
BLAD IN BLADEN	1 VAN 1
STATUS	Concept
OEZEN	-
BESTEKNUMMER	TEKENINGNUMMER N-ST-02
FORMAAT	A0 BUITEN

PATH : L:\Projecten beheer\P-Projecten\56-Stadsweg Hasselt\3-Tekeningen\Bestekmetingen