

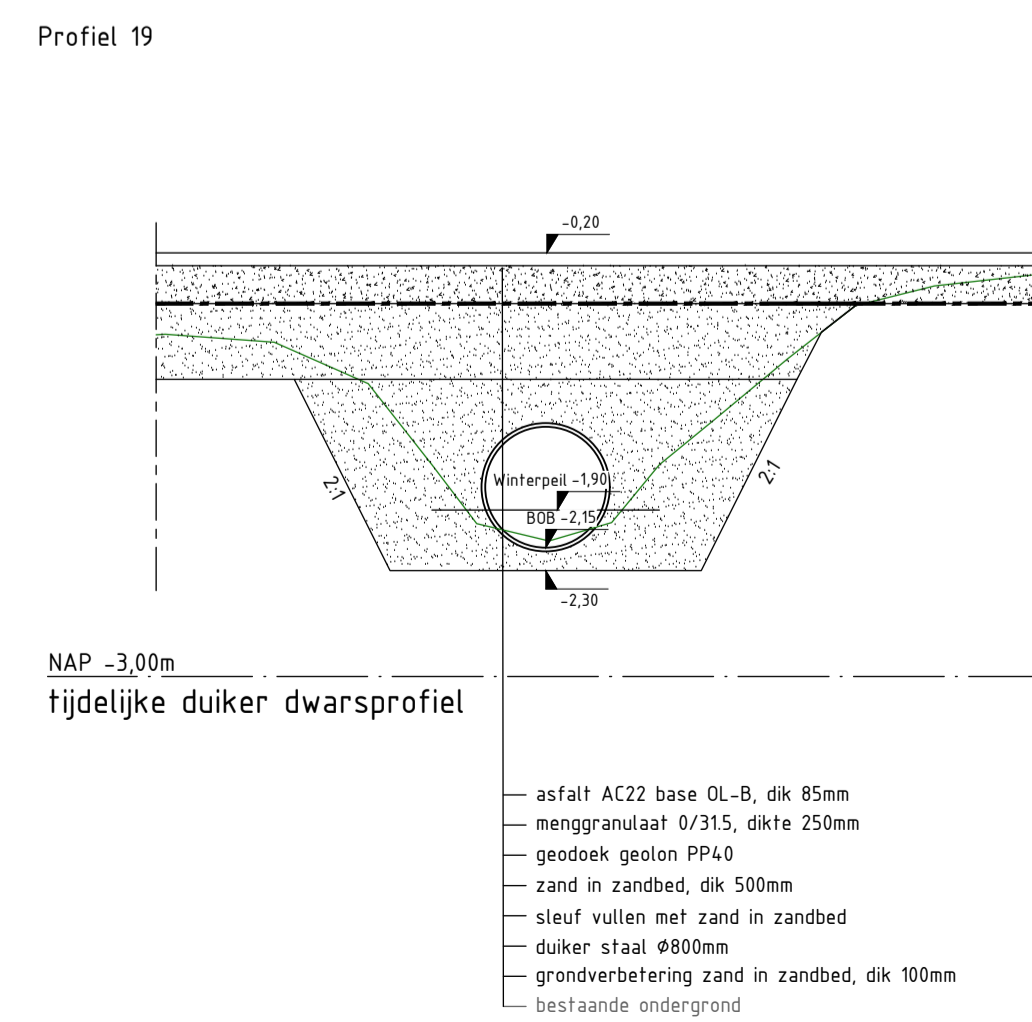
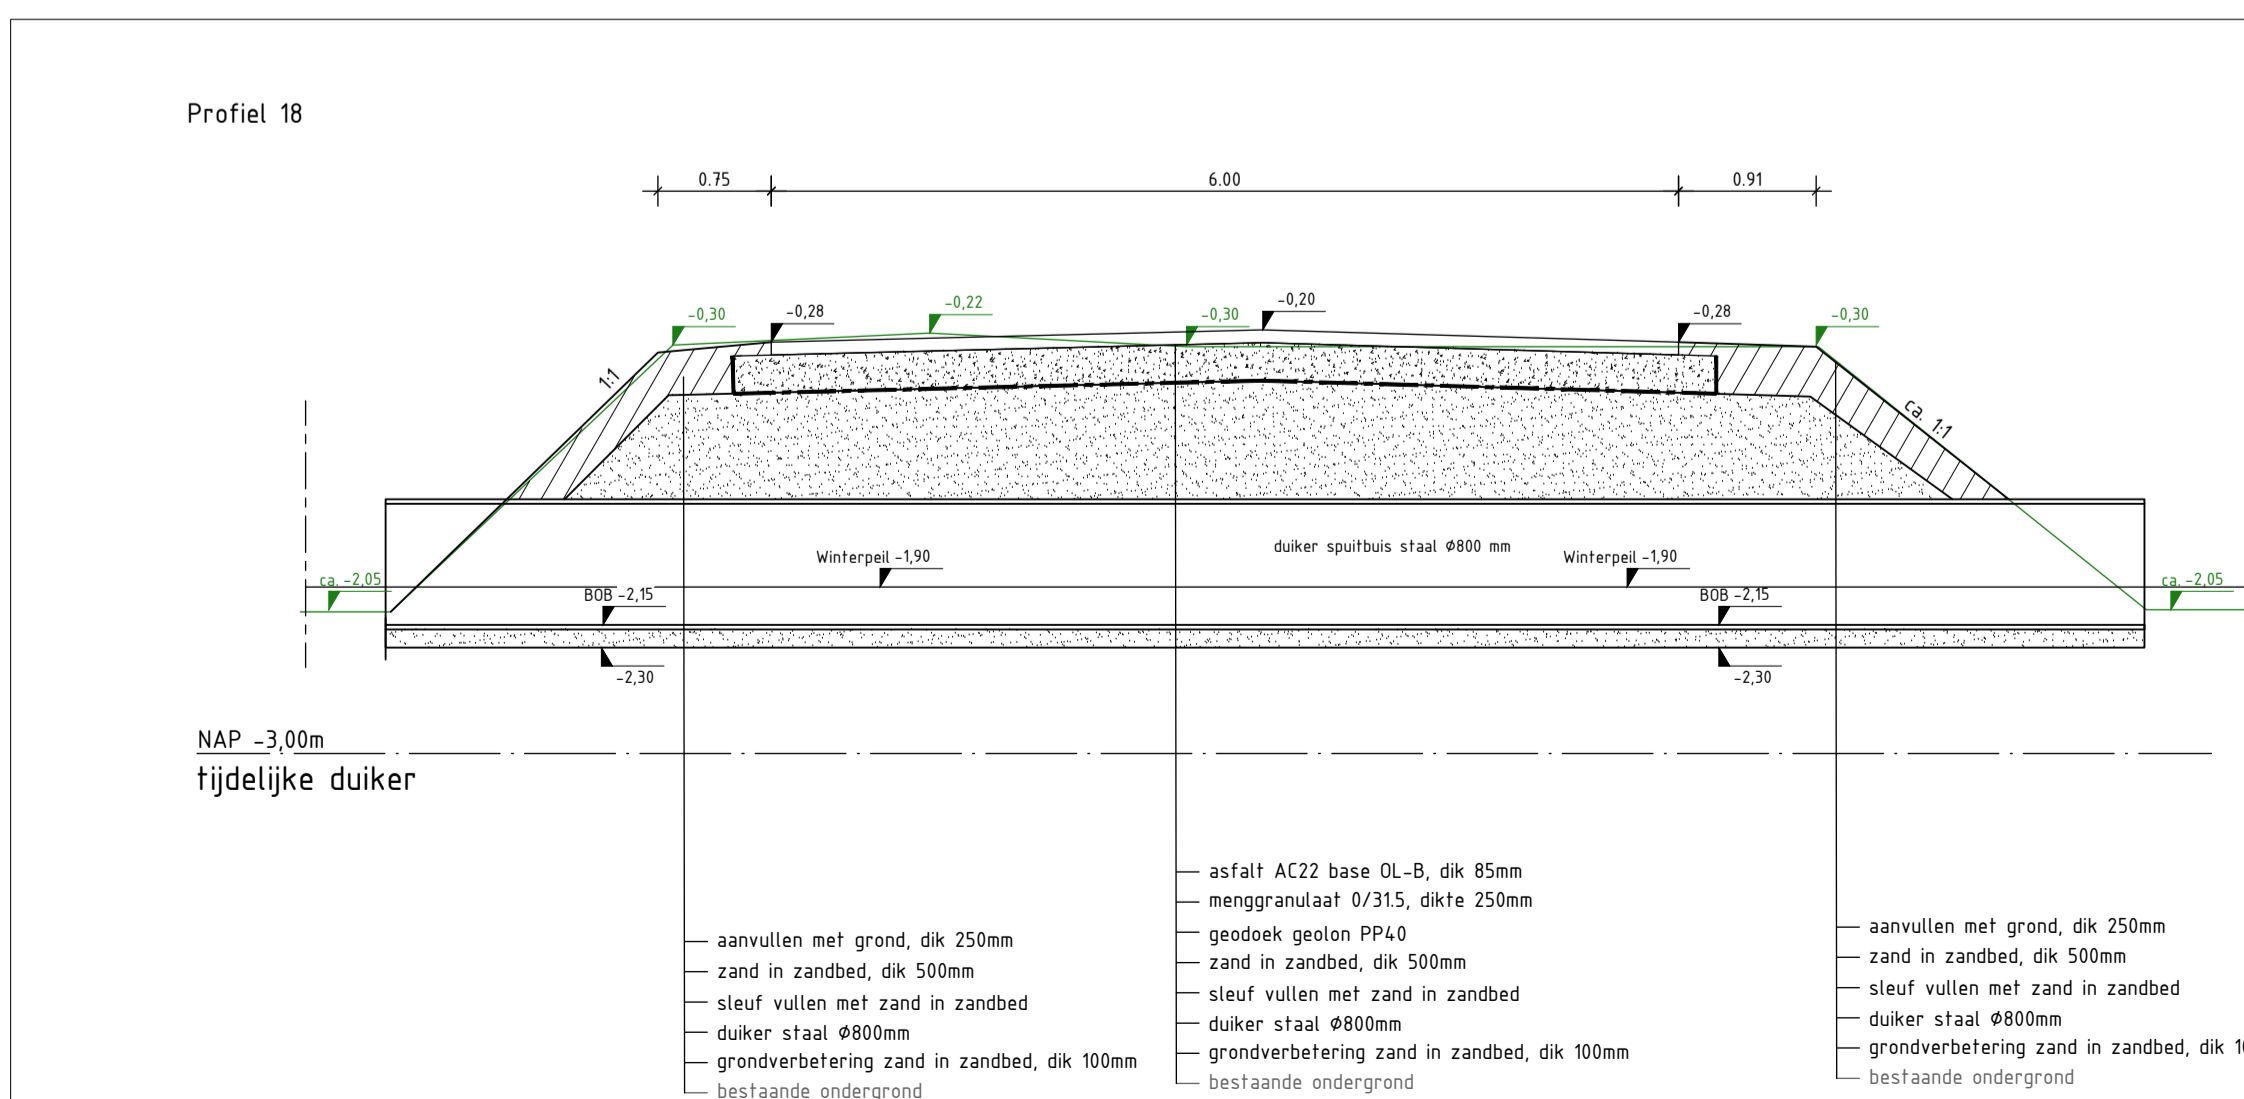
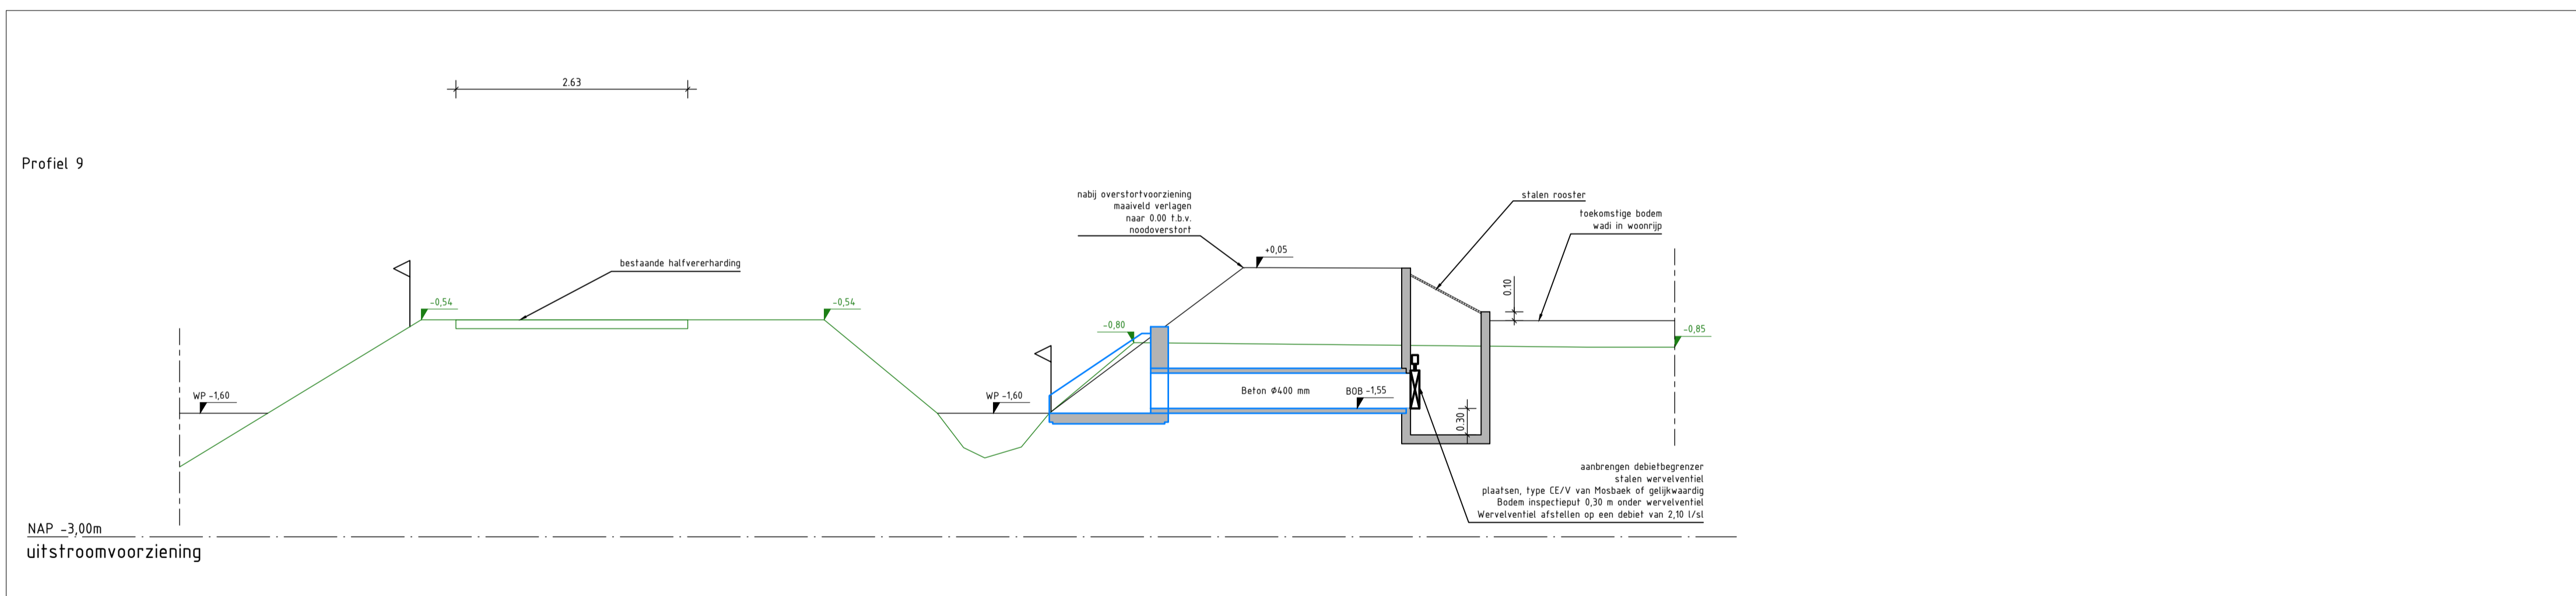


Legenda

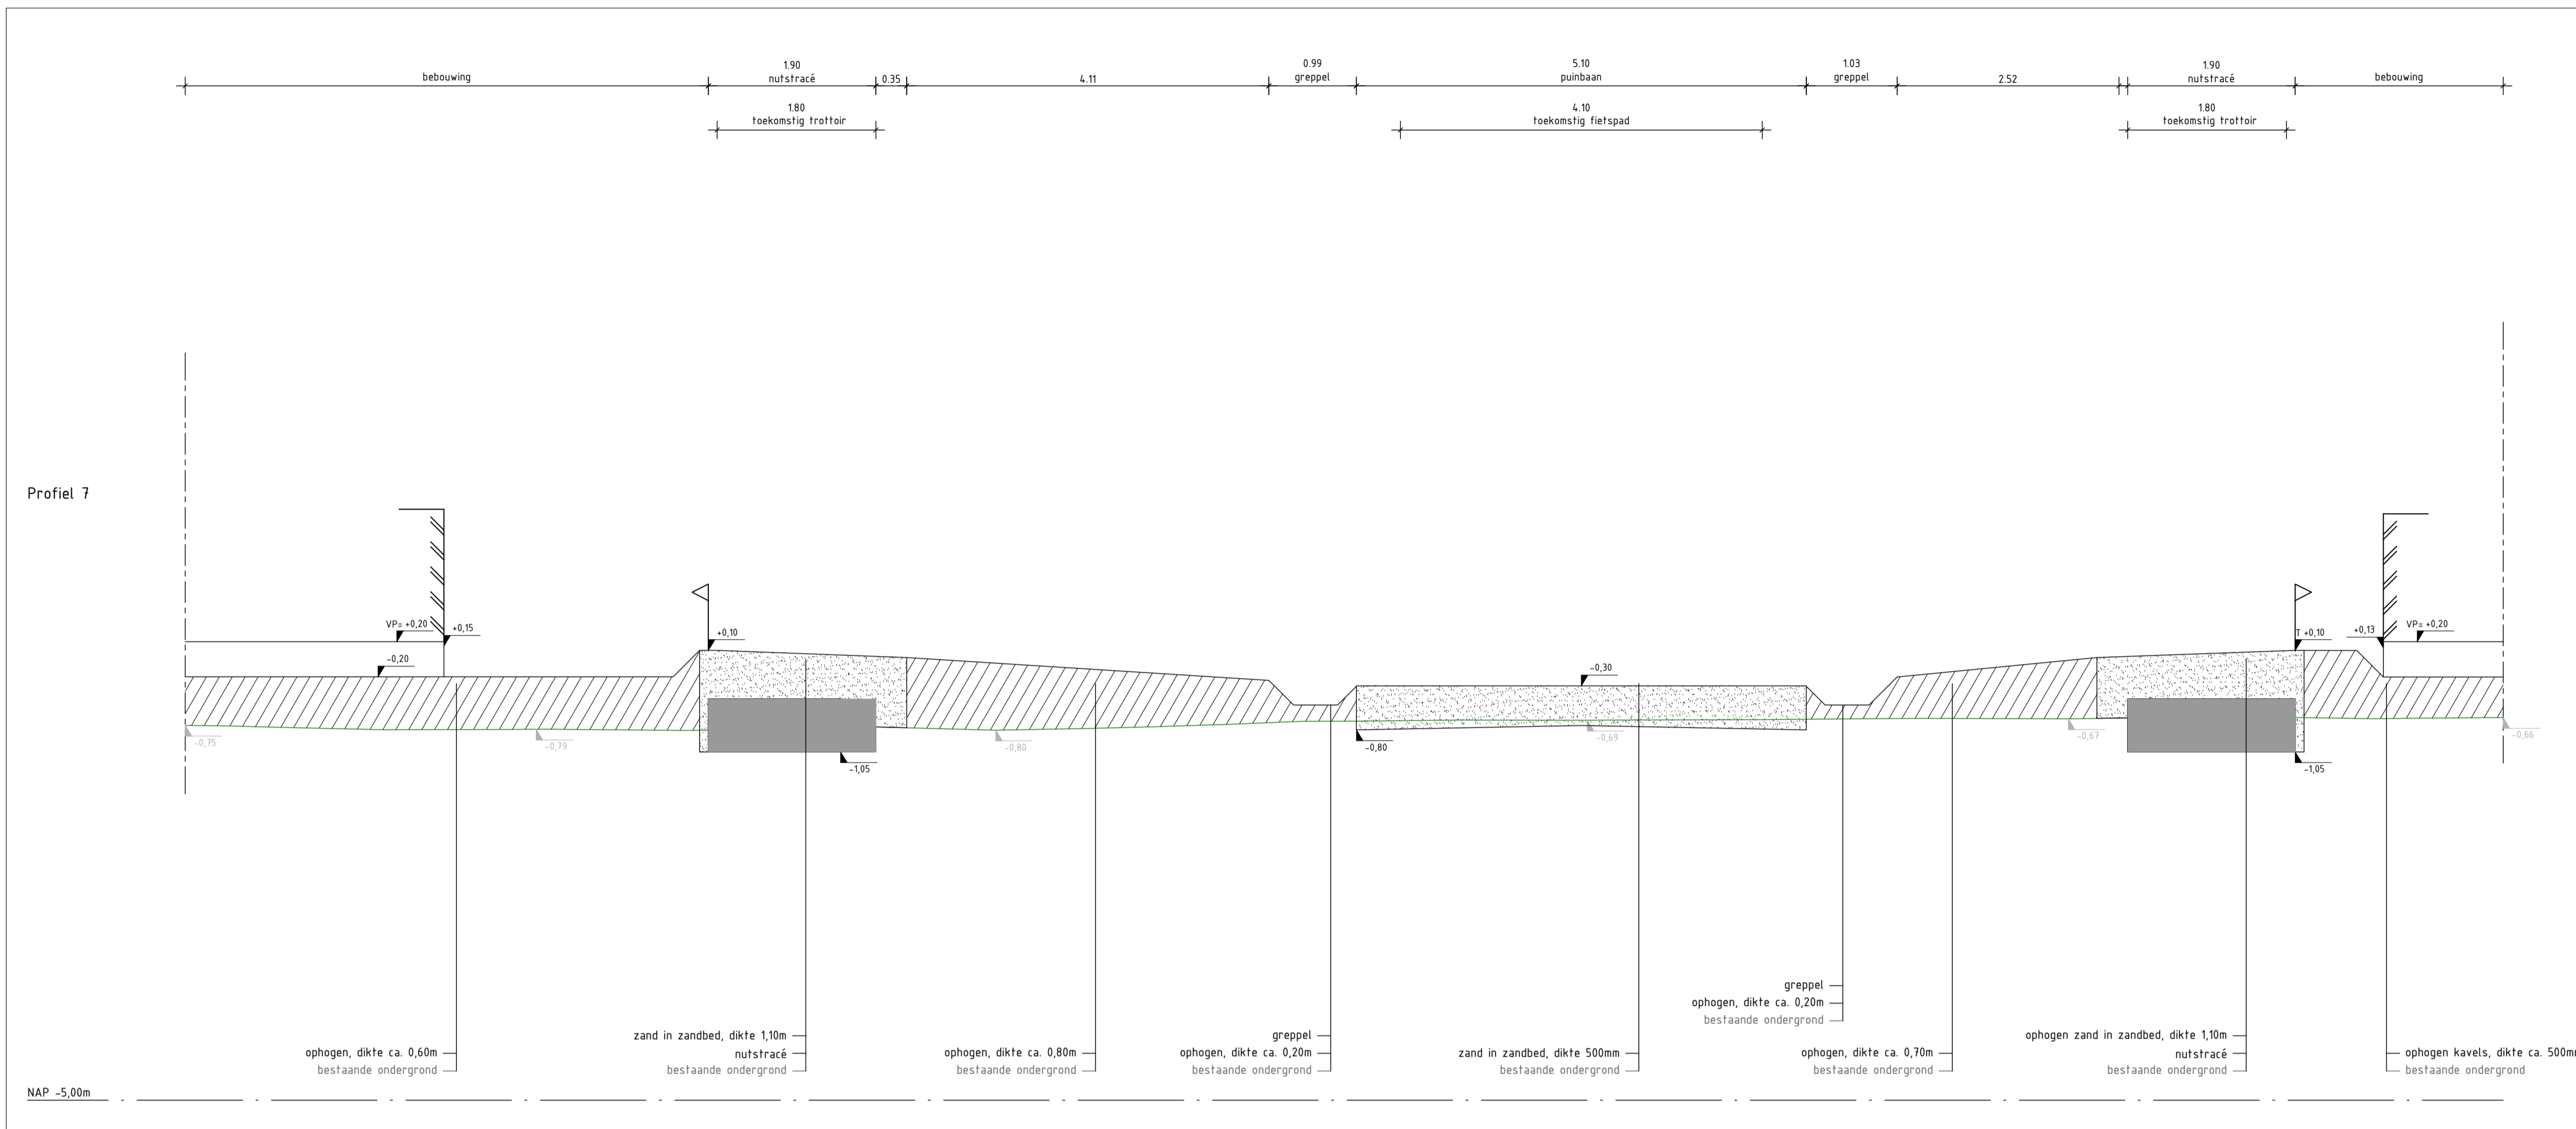

Situatie

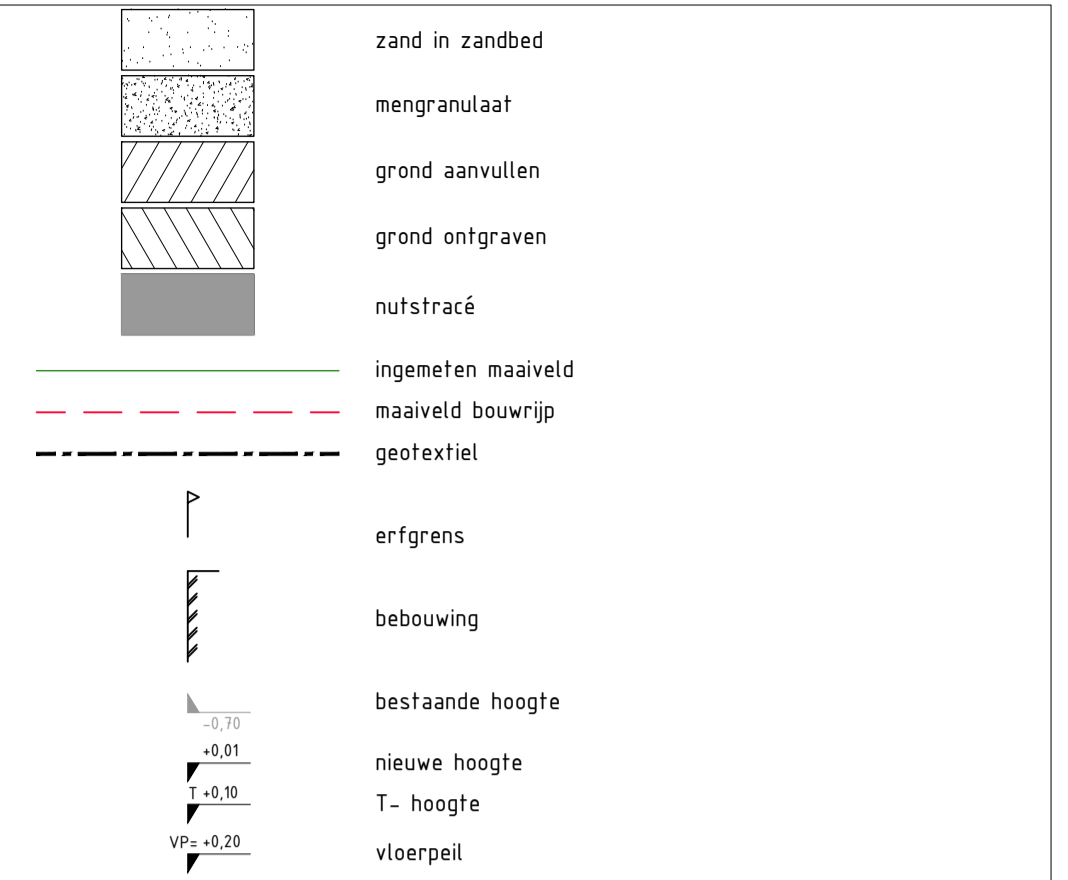

Gebouwlocatie en afmetingen ter indicatie, maten kunnen afwijken  
 Maten in meters, tenzij anders vermeld  
 Peilmaten in meters t.o.v. N.A.P., tenzij anders vermeld  
 Materialen in mm, tenzij anders vermeld  
 Diameters in mm, tenzij anders vermeld

**ADCIM** Adviesbureau voor Civiele techniek, infrastructuur en Milieu  
 Rembrandtlaan 650  
 3362 AW Sijderrecht  
 Telefoon +31 184 677500  
 Email: algemeen@adcim.nl

Rev.	Wijziging	Dat.	Get.	Acc.	Projectnummer	Tekeningnummer	Formaat
A	Profielen duiker toegevoegd	12-02-2026	PvZ	RS	2024-0074	44-3	A0
B	Wijz. na overleg Waterschap	25-02-2026	PvZ	GRS	Besteknummer	Bijlagennummer	Schaal
					ixx	---	1:50
			Get.	Gez.	Acc.	Datum	Bestandsnaam
			PvM	PvZ	RS	21-01-2026	20240074-C45.dwg

Vergunning

Project: Nieuwbouwwikking Markant te Zevenbergen-Oost  
 Opdrachtgever: Grip Gebiedsontwikkeling  
 Onderdeel: Situatie nieuw te maken werk Bouwrijp profielen 7 en 9, blad 3