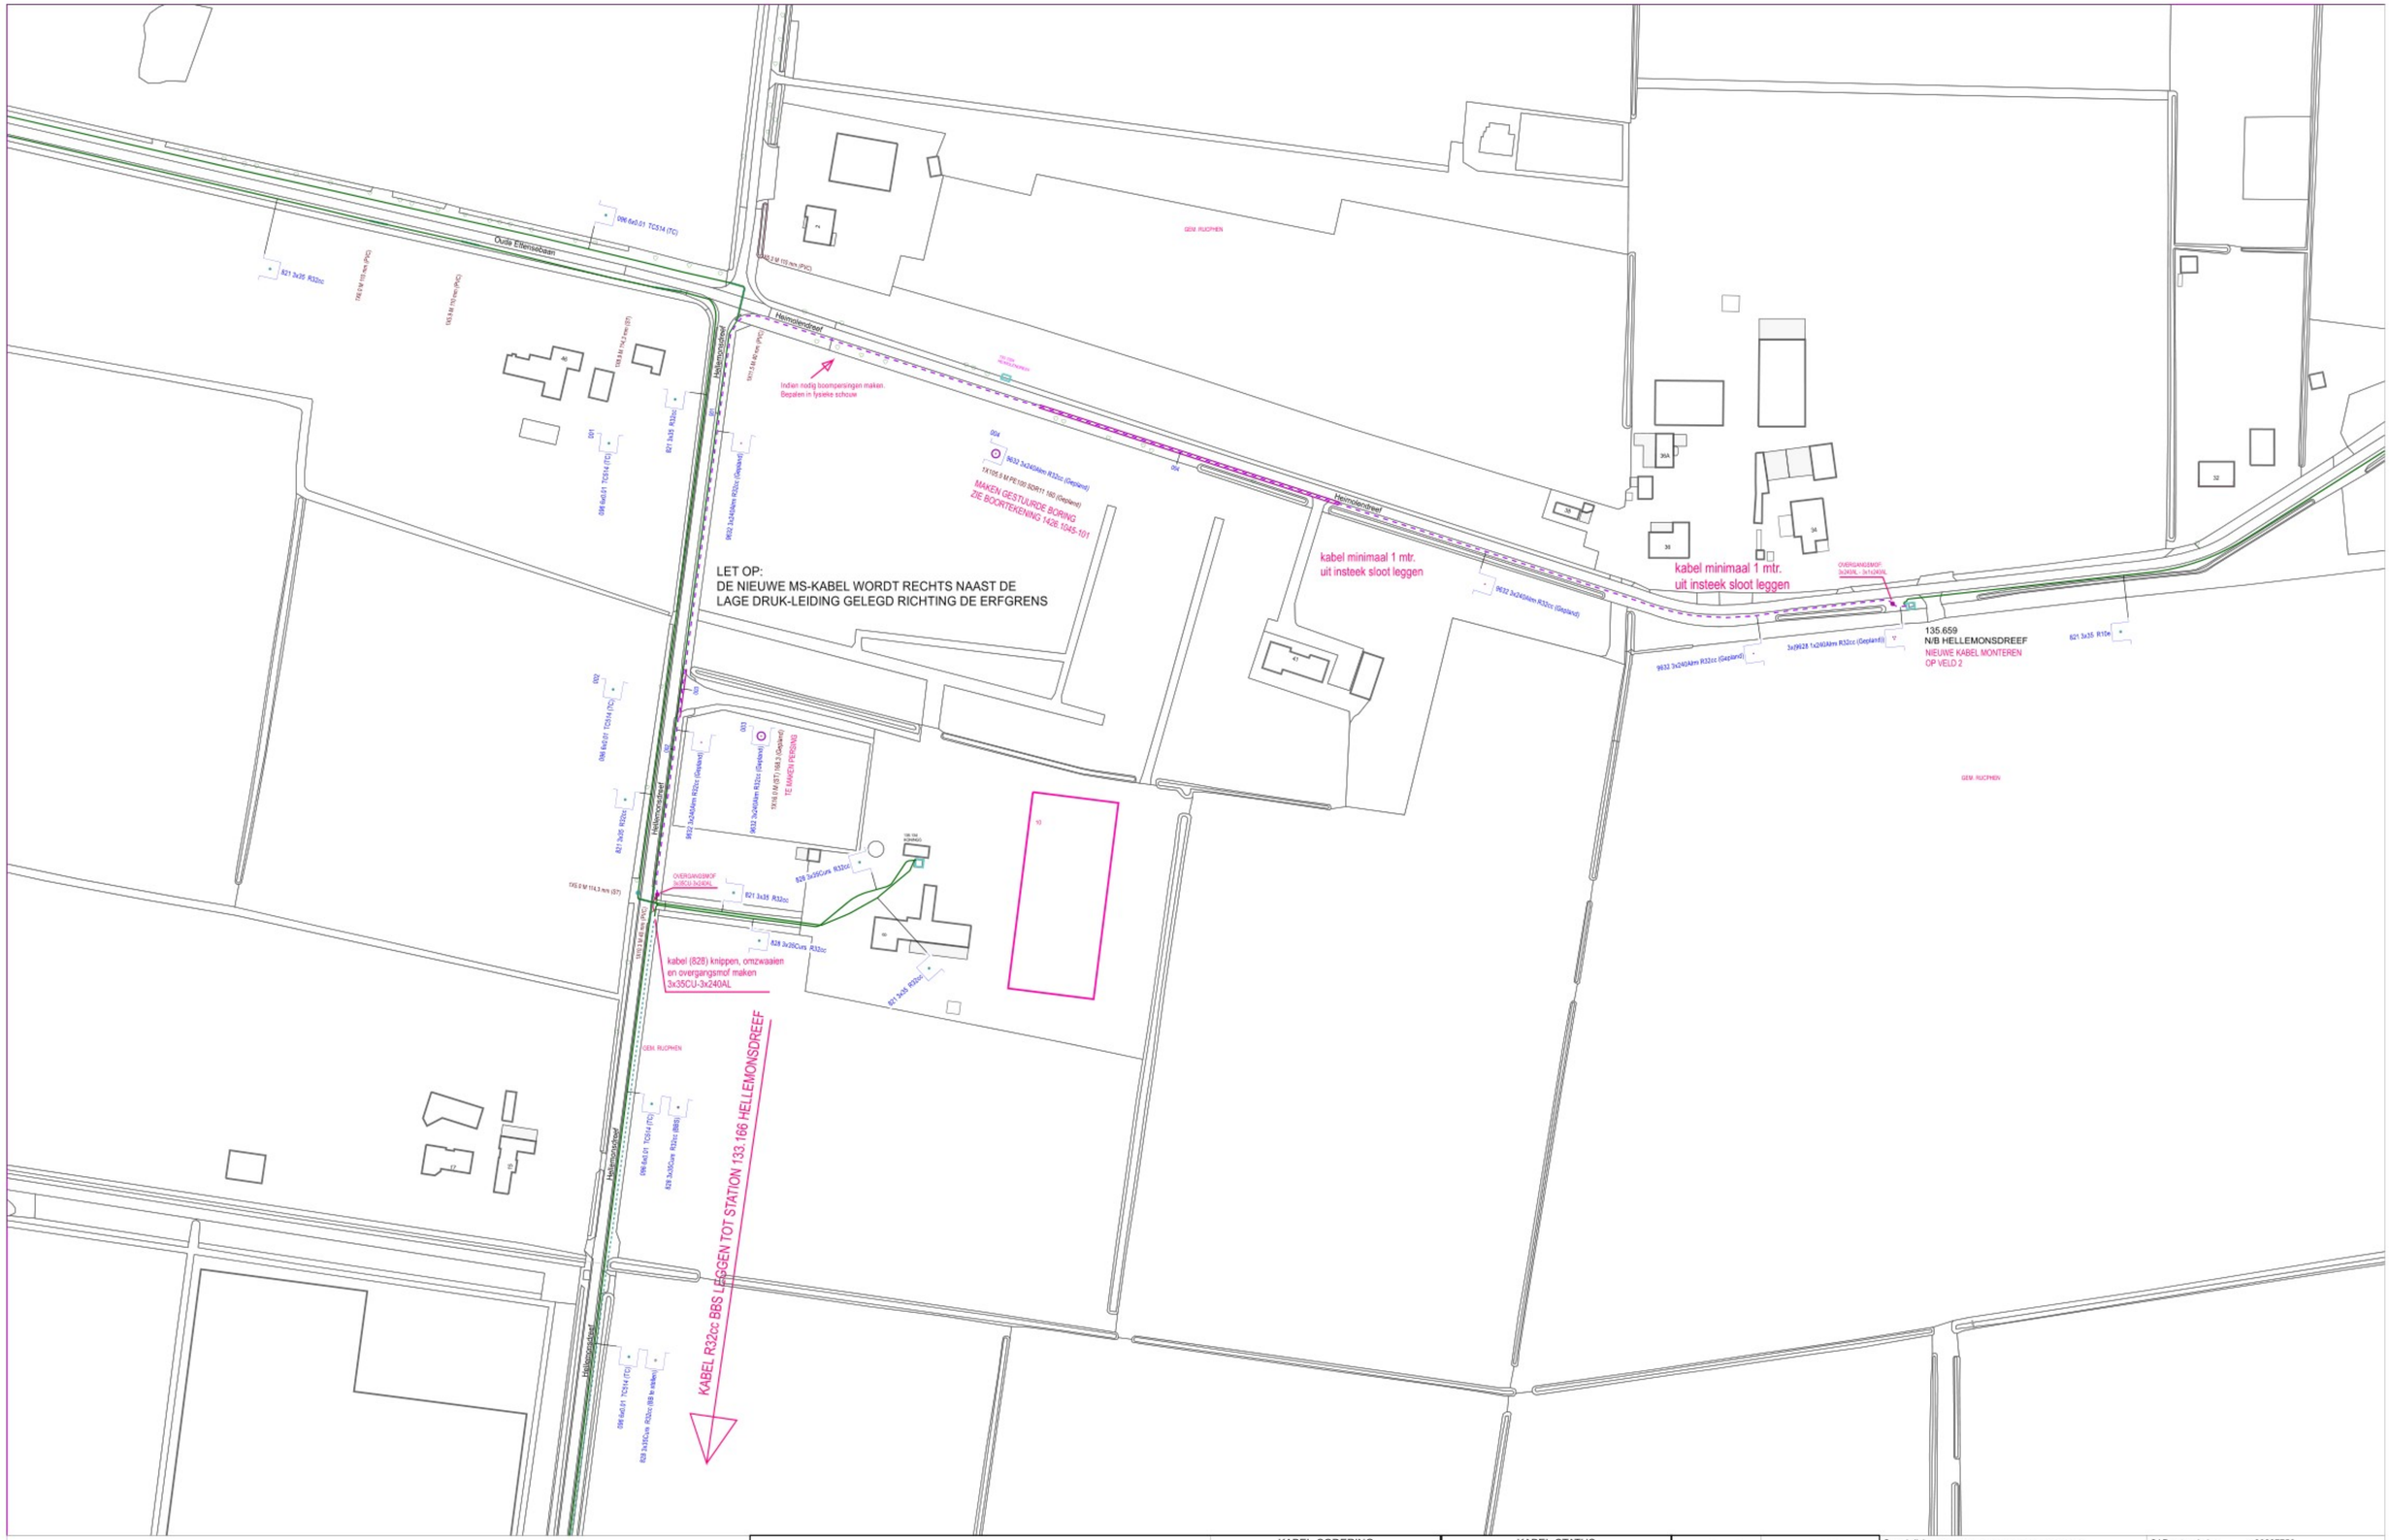

KABEL-CODERING	
CODE	VERKLARING
9632	3x240.0 Alrm YMeKrvaslqwd Fca
9628	1x240.0 Alrm YMeKrvaslqwd Fca
821	3x35.00 Cu GPLK
828	3x35.00 Curs YMeKrvaslqwd

KABEL-STATUS	
SYMBOOL	OMSCHRIJVING
	buiten bedrijf te stellen
	in bedrijf
	gepland

symbool	omschrijving
	Kabel - in bedrijf
	Kabel - buiten bedrijf te stellen
	Kabel - gepland
	Kabel - buiten bedrijf schroot

Omschrijving : NV E RSD KMS 426064 FASE 1, HELLEMONSDREEF TE RUCPHEN

Status : Projecttekening aangemaakt

0930-39475	0935-39475	0940-39475	094-3945	095-3945
0930-39450	0935-39450	0940-39450		
0930-39425	0935-39425	094-3940		095-3940
0930-39400	0935-39400			
0930-39375	0935-39375	0940-39375	0945-39375	095-3935
0930-39350	0935-39350	0940-39350	0945-39350	0950-39350

SAP netwerkplan	: 30227756
SAP projectdefinitie	: B.20811
Synfranummer	
Ontwerp door	[redacted]
Tekening nr.	: B.20811-MS
Projecttek. Aangem.	: 12/03/2026
Projecttek. Gewijzigd	: 26/03/2026
A1 Schaal: 1:1000	Datum plot: 26/03/2026

Brabant West Afd. A, E & I
Zwaanhoefstraat 12
4702 LC ROOSENDAAL

ENEXIS