




*
 OB506 vervangen voor
 OB506 met nieuwe venstertijden
 en extra onderbord

85A-85B

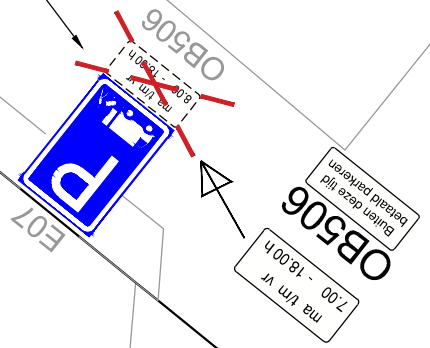


OB506 vervangen voor
 OB506 met nieuwe venstertijden

32

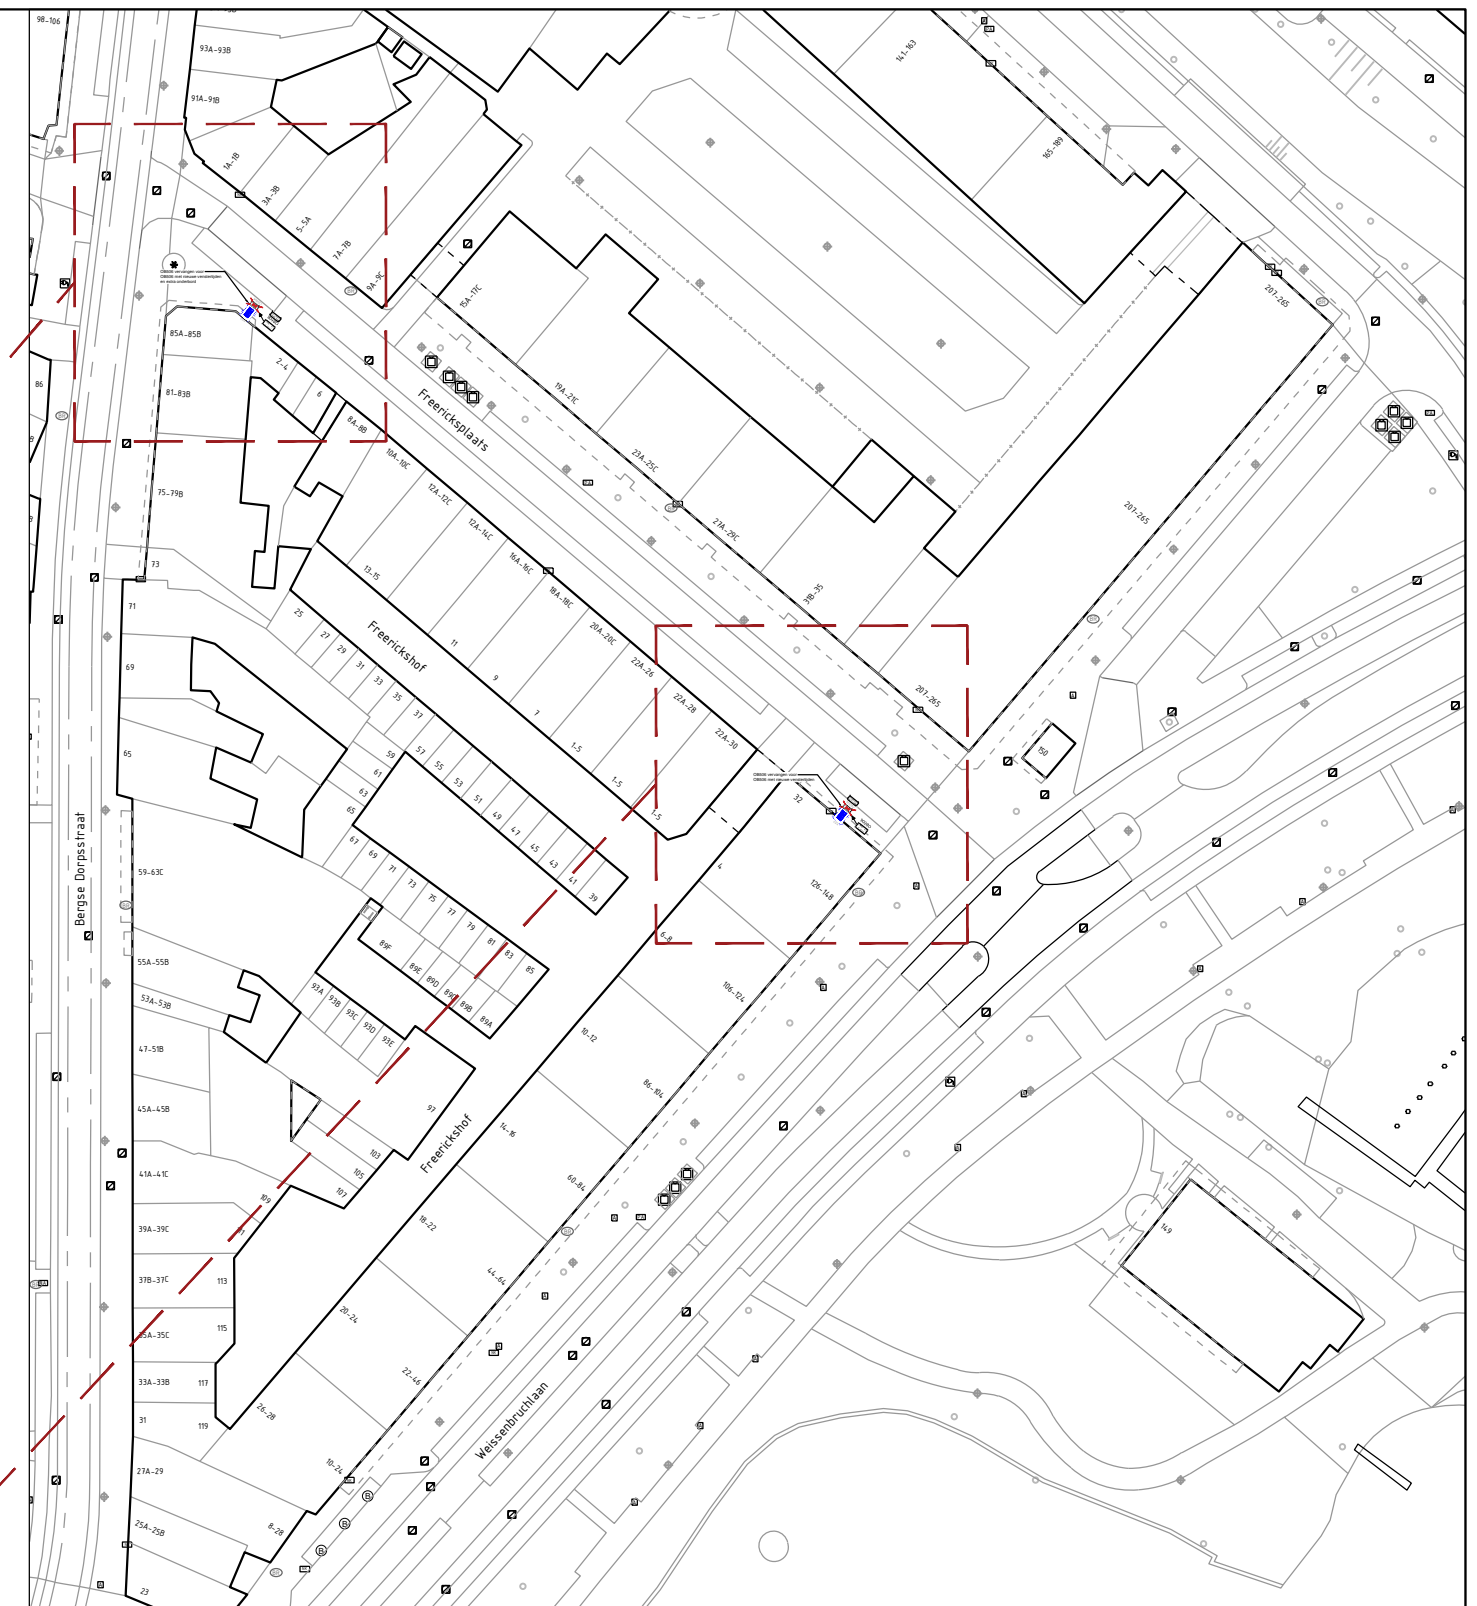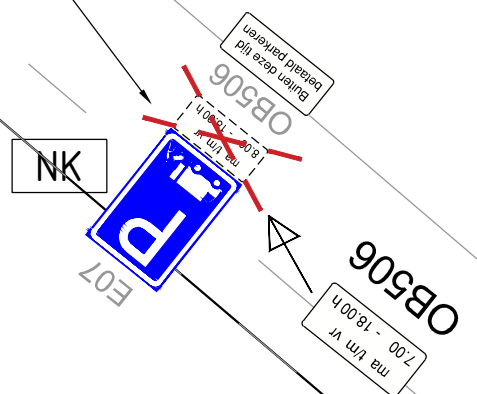

ACL	22-12-2025	
Getekend door	Datum	Versie

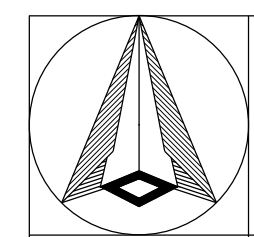

Schetsontwerp
 Freericksplaats
 Venstertijden aanpassen

Schaal: 1:500
 Formaat: A3
 Buurt:



Bestandsnaam: MOB25-732_Freericksplaats_Venstertijden aanpassen.dwg

MOB 25-730

Bladr:
 1/1