


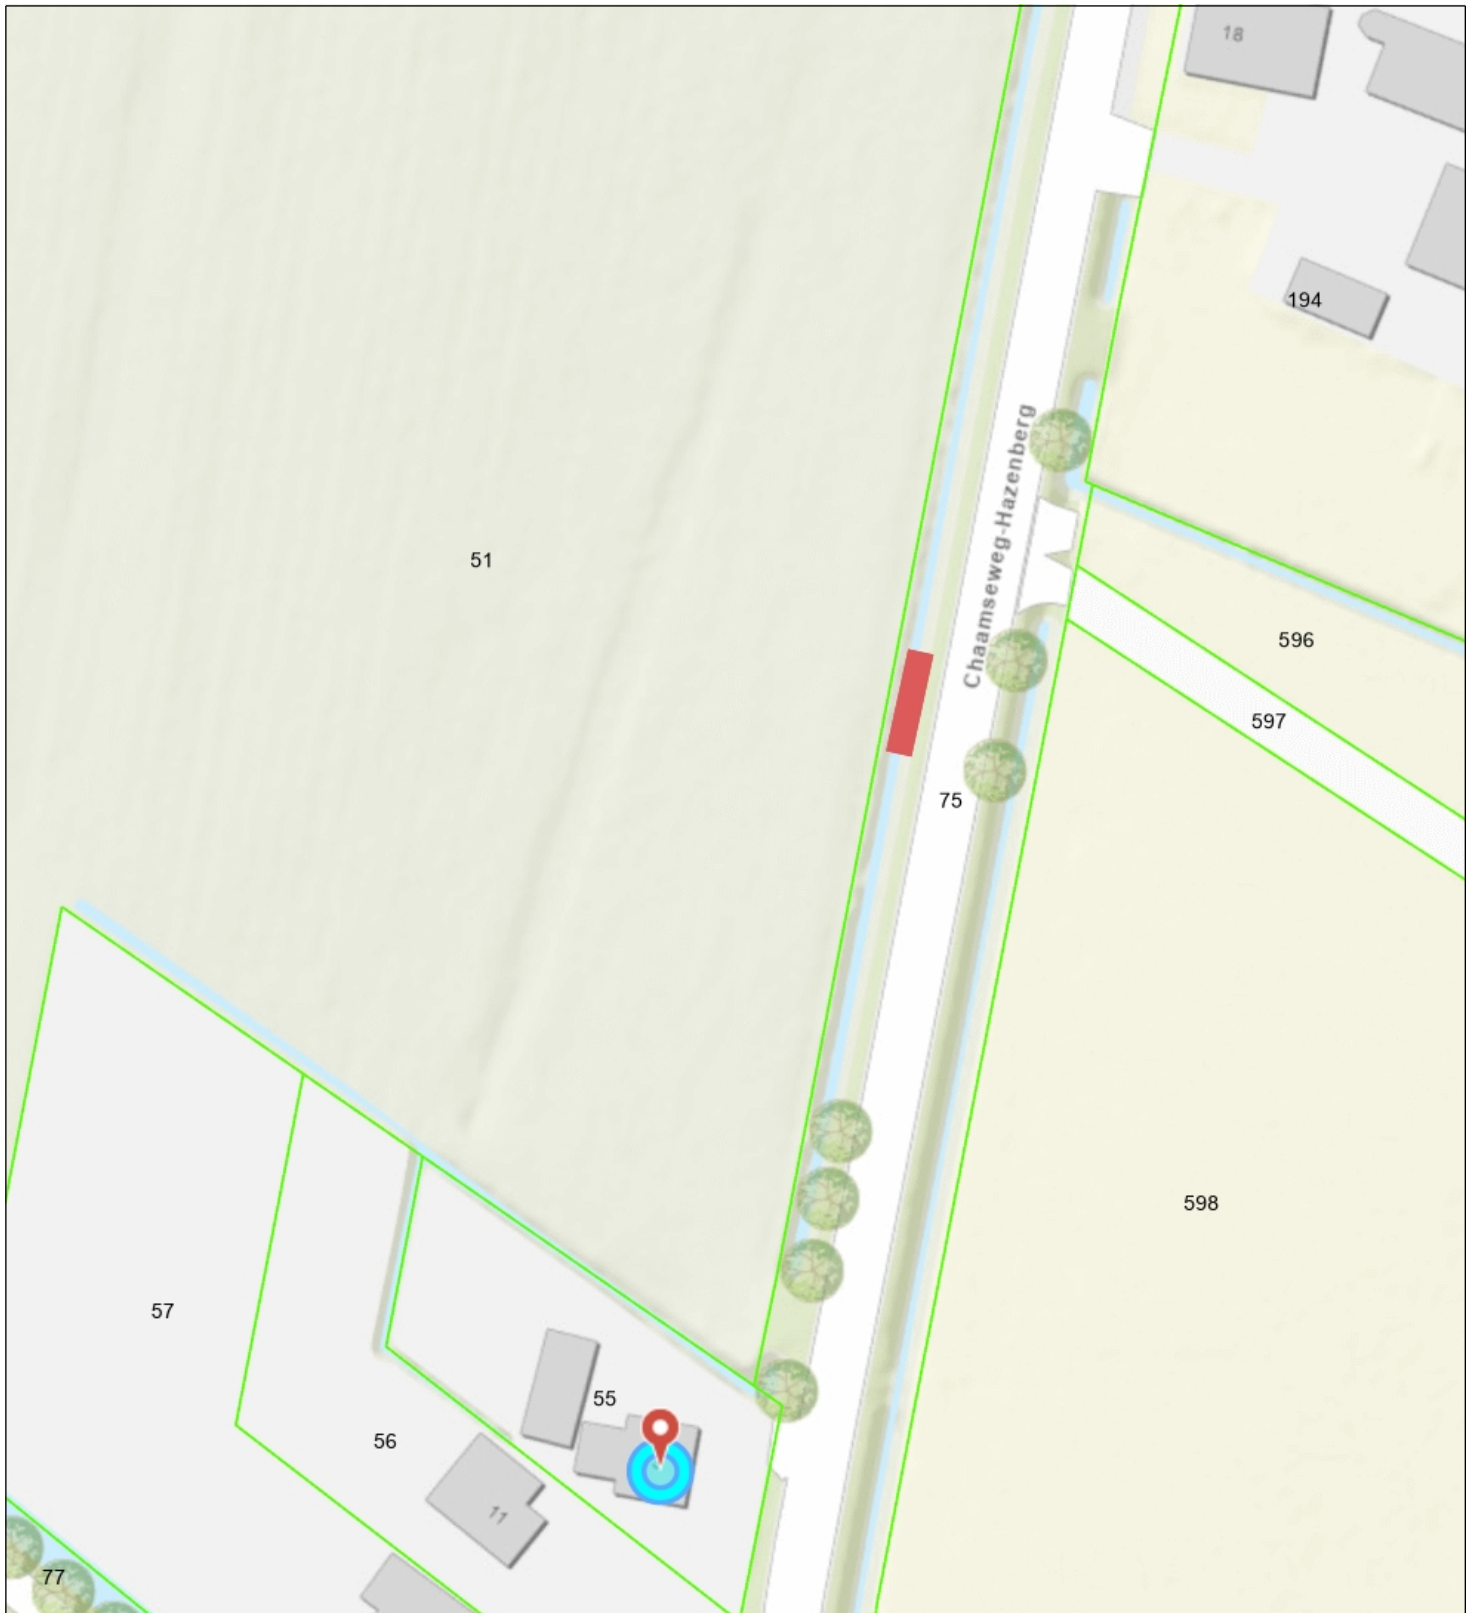

het realiseren van een extra dam en duiker in een b-water
thv Chaamseweg-Hazenberg 3a in Ulicoten



-  Percelen
-  Eigendom waterschap
- Topo



Naam/Proces:
06521003755-B

Datum: 02-04-2026

Formaat: A4

Schaal: 1:750