


# 1009891-B

Gemeente Steenbergen, sectie Z, nummers 208 en 210

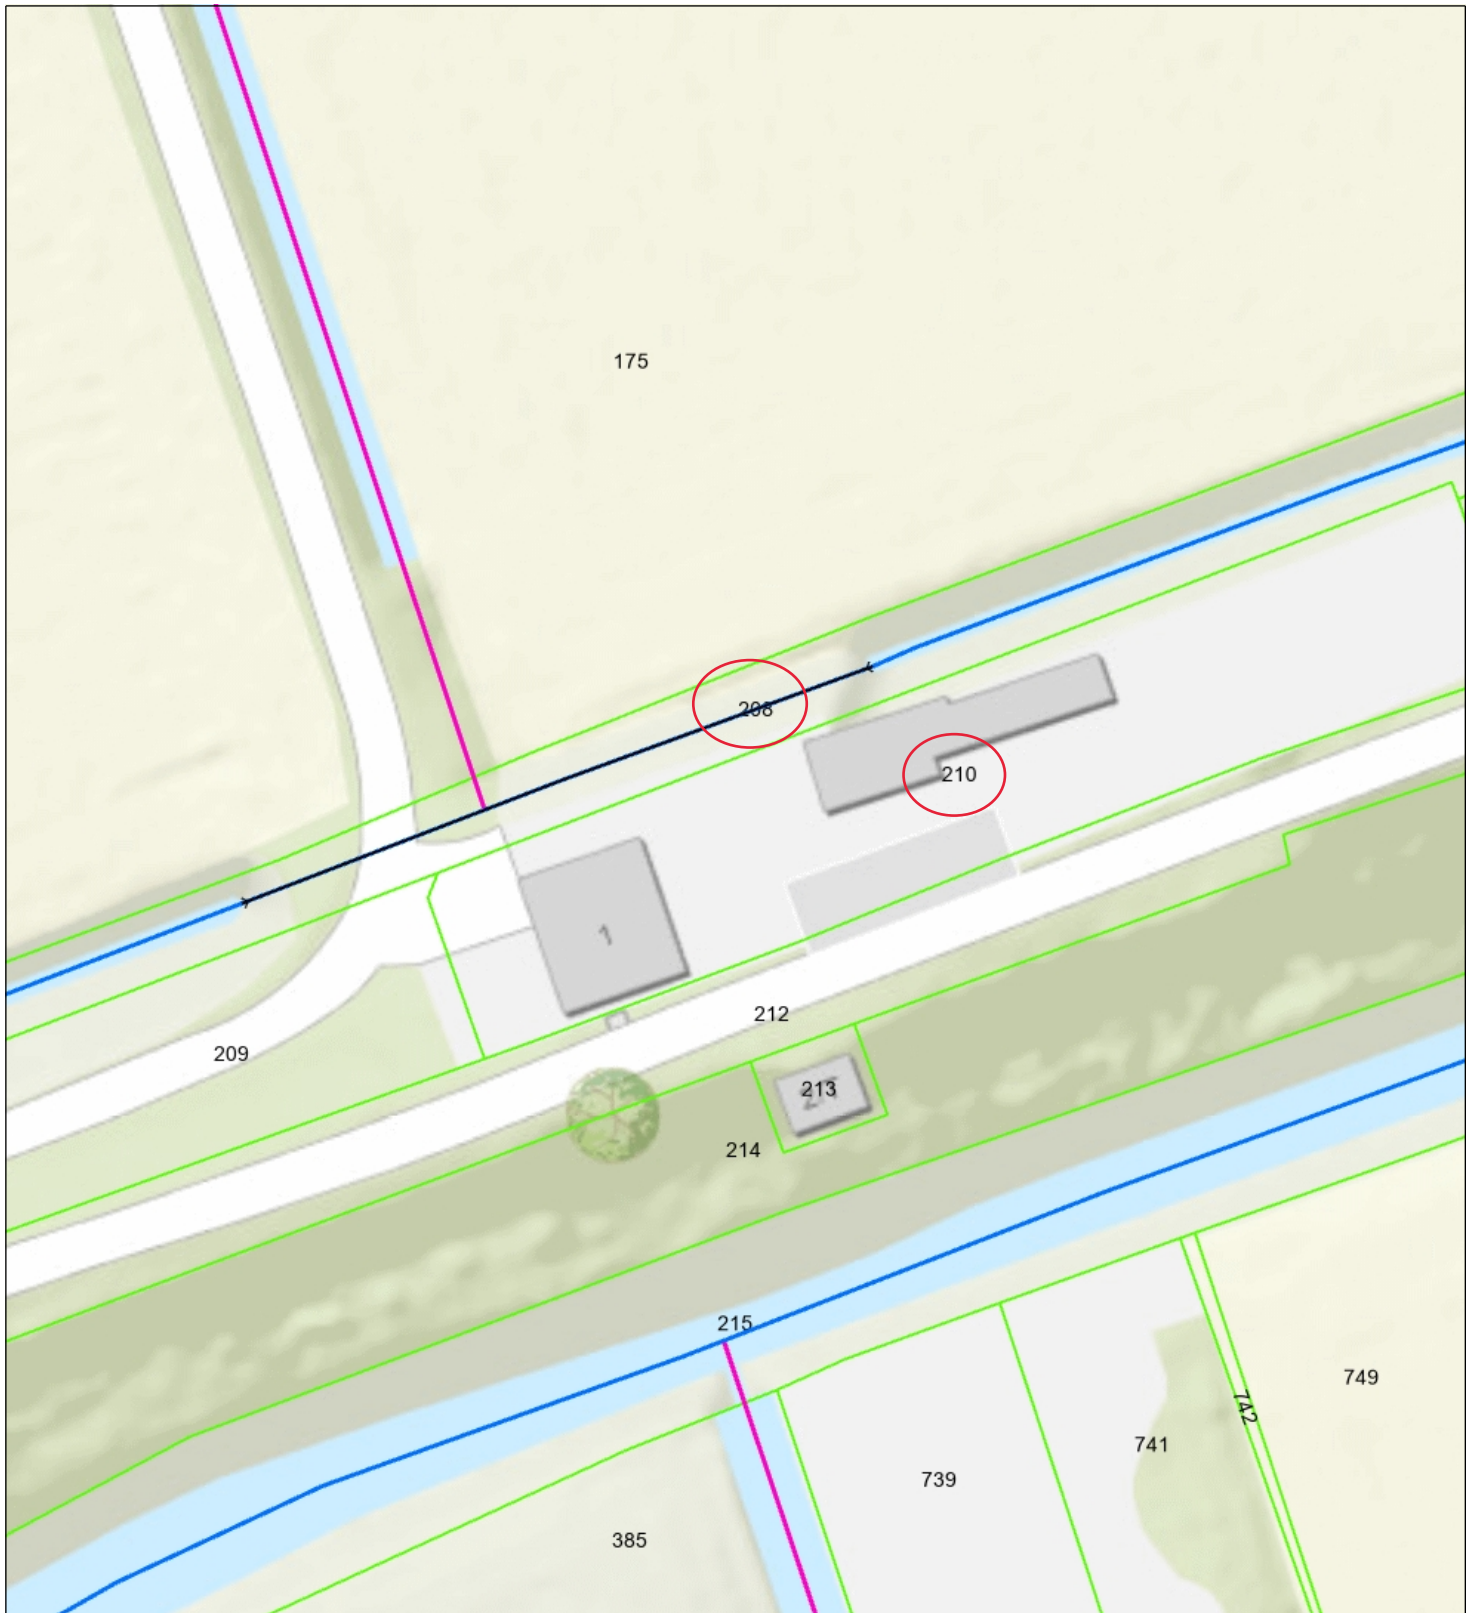

- Afwijkende beschermingszone
- Duiker
- Overige waterkering
- Categorie A waterloop
- Categorie B waterloop
- Afwijkend
- Aangelande
- Overige waterkering
- Categorie A waterloop
- Afwijkende beschermingszone
- Waterstaatwerk waterkering
- Beschermingszone A waterkering



**Naam/Proces:**

**Datum:** 07-04-2026

**Formaat:** A4

**Schaal:** 1:500

