


Opmerkingen

- afplakken/afkruisen conflicterende bebording
- de locatie van bebording is indicatief, de exacte locatie wordt in het werk bepaald

Verklaring


- werkruimte
- sanitaire voorzieningen
- aanwezige bebording
- bouwhek (door zorg van hoofdaannemer)
- aanvoerrote bouwverkeer
- afvoerrote bouwverkeer
- parkeerverbod plaatsen 72 uur voor aanvang van de werkzaamheden

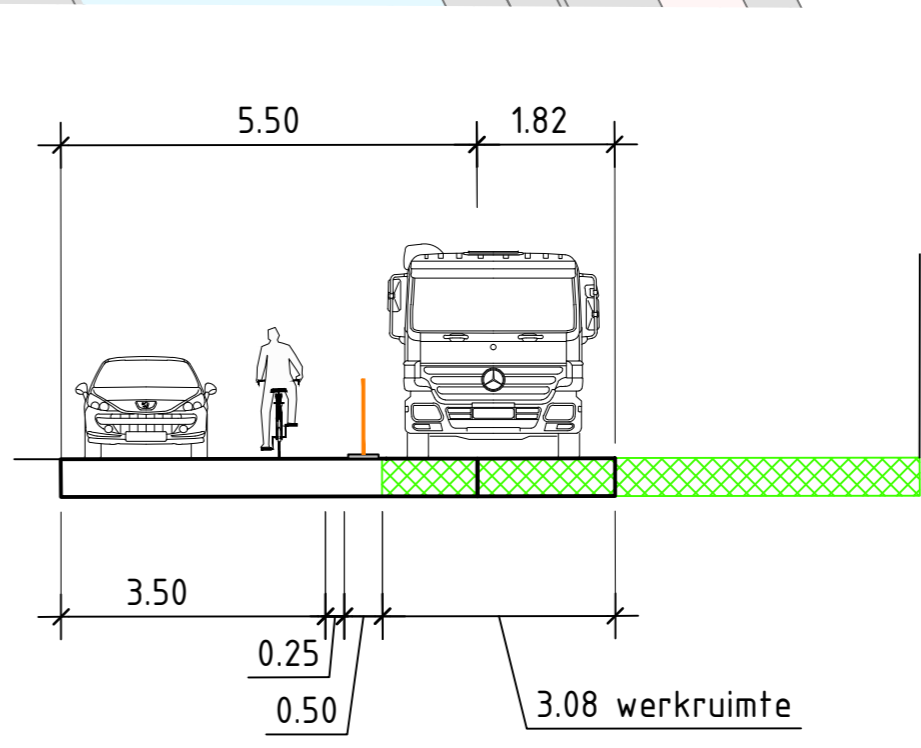

DOORSNEDE A
SCHAAL 1:100

Versie: 1.0 Omschrijving Definitief
17-03-26 Getekend: HYI Controle: JPO 2e controle: Vrijgegeven


Versie: 0.1 Omschrijving Concept
13-11-25 Getekend: TVE Controle: ASH 2e controle: Vrijgegeven

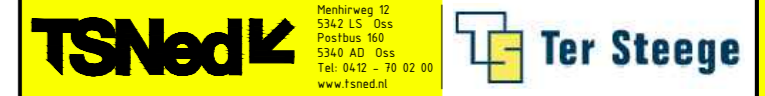

Project: Leeuwenstraat Rotterdam

Onderdeel: Verkeersmaatregelen
Leeuwenstraat, Rotterdam
bouwplaats

Schaal: 1:500 Formaat: A2
Tekening nummer: PR11506-01A01-1.0 Blad 1 van 1

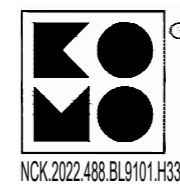

NCK.2022.488.BL.9101.H331