


Bijlage bij huisnummerbesluit 30018-2026

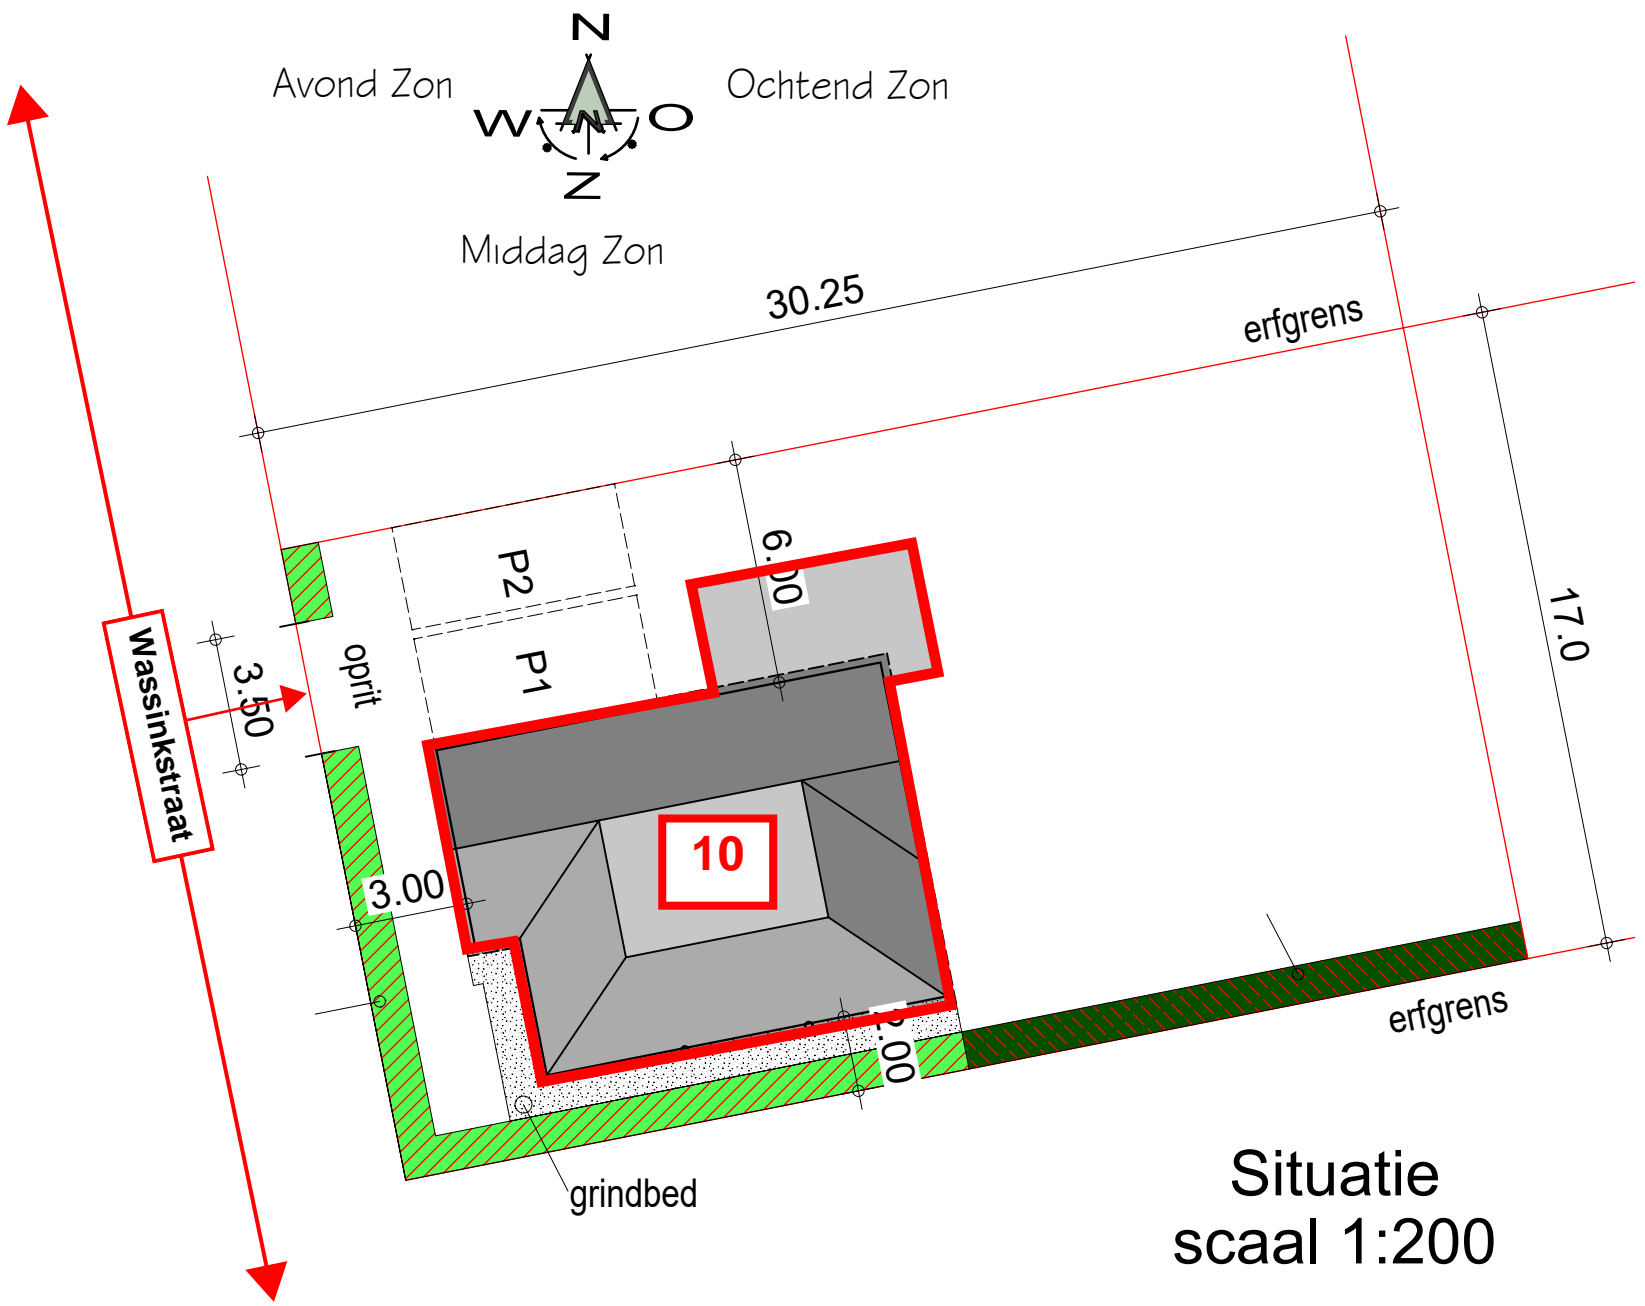

Situatie
scaal 1:200