



B

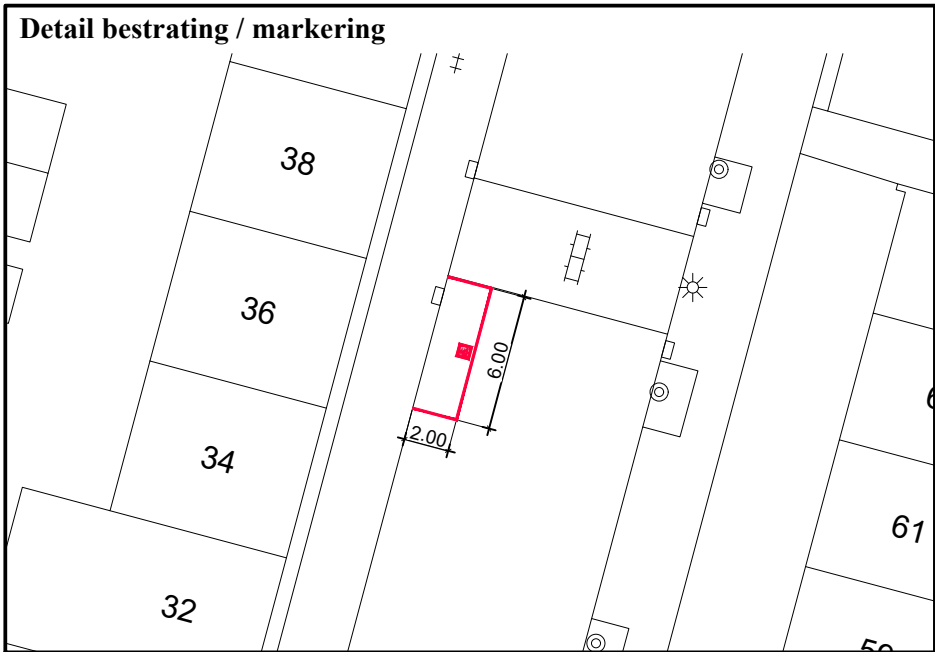

A

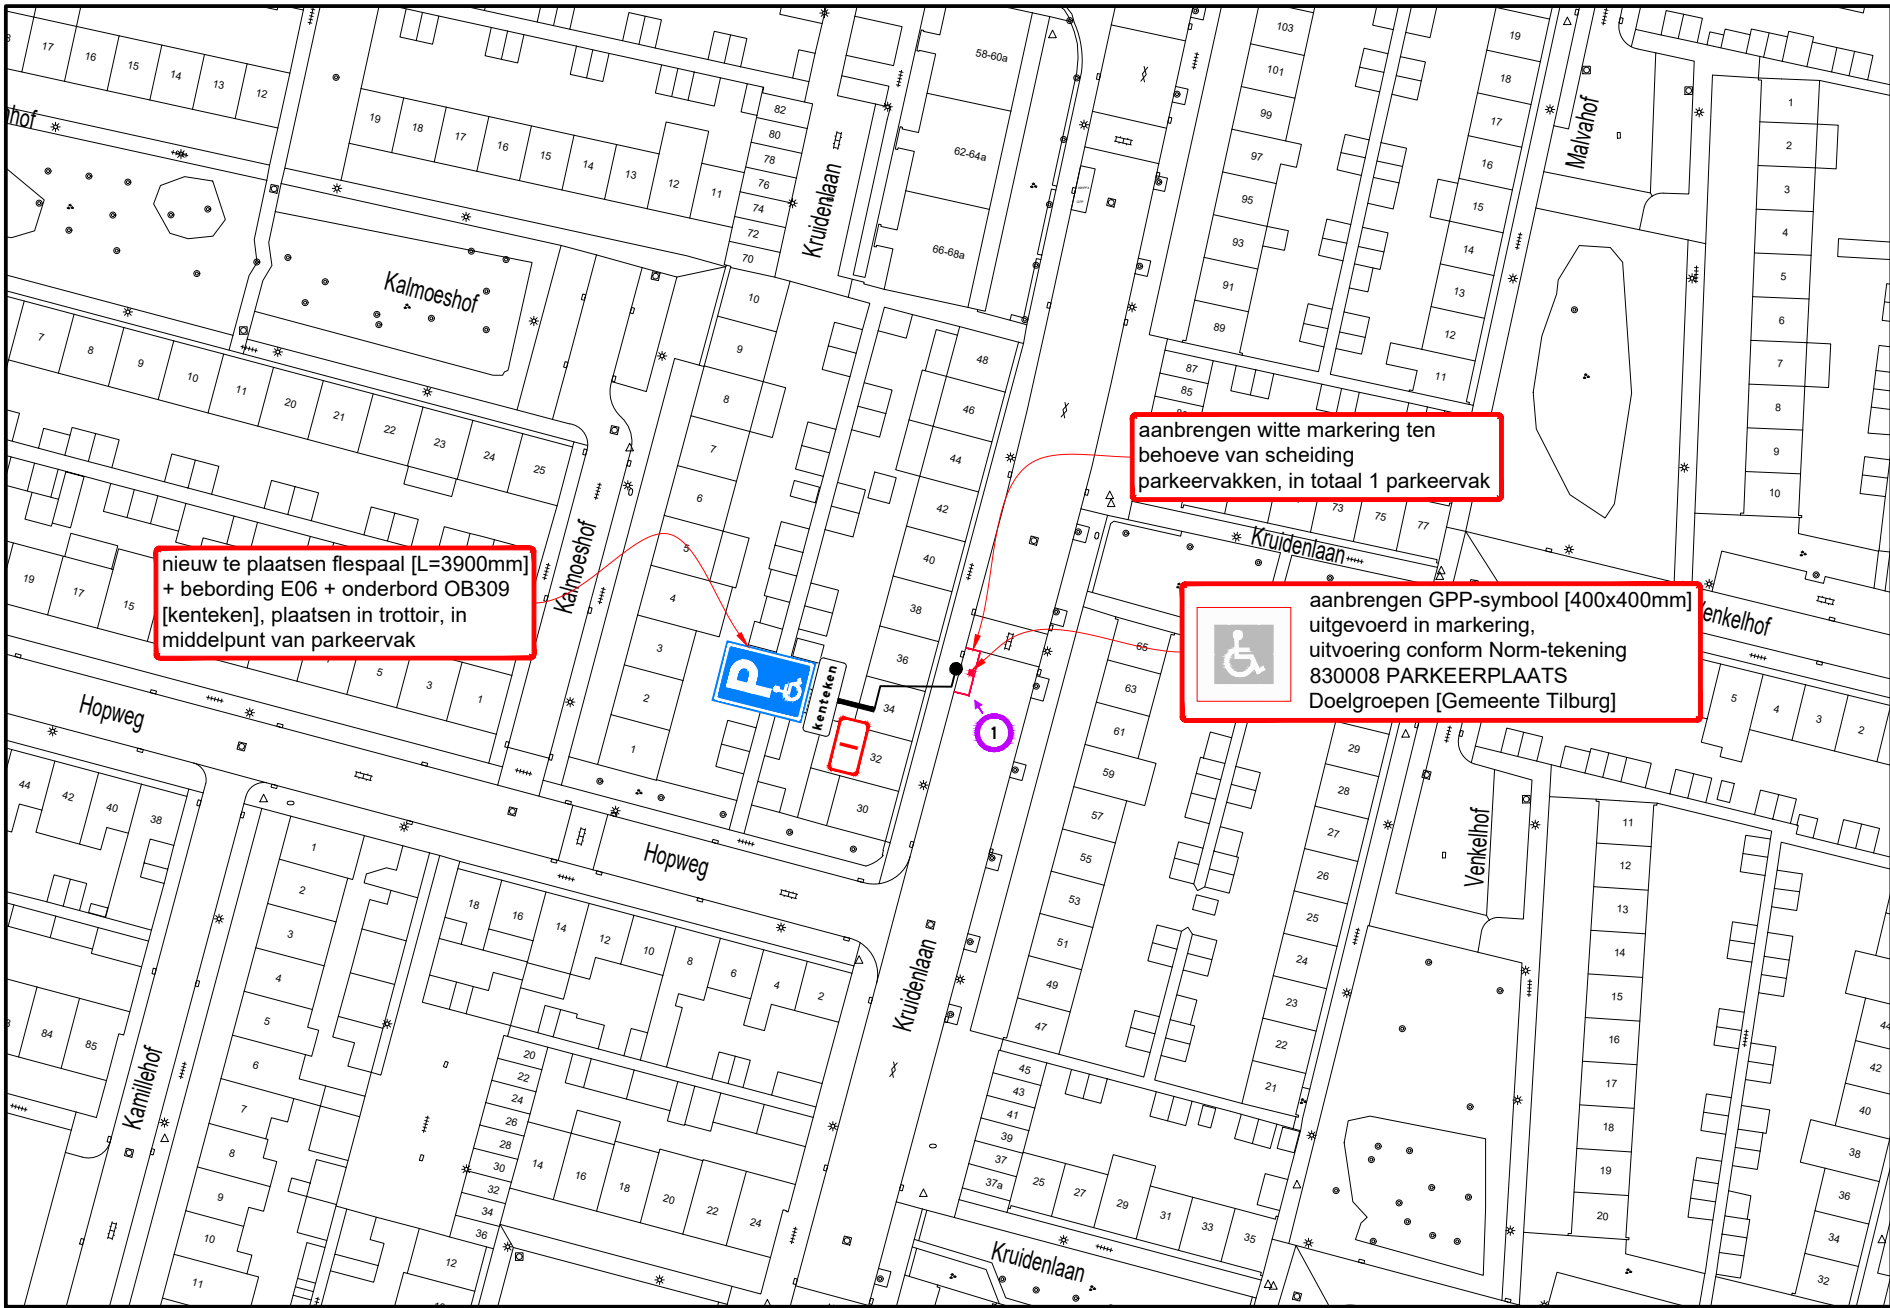

B

Hoeveelhedenstaat

nieuw:  
1x flespaal [L=3900mm] + E06-bord + onderbord OB309 [kenteken]; type I  
1x symbooltegel GPP in markering, 40x40 cm  
10m1 markering, wit


verplaatsen:

-

verwijderen:

-

Locatie

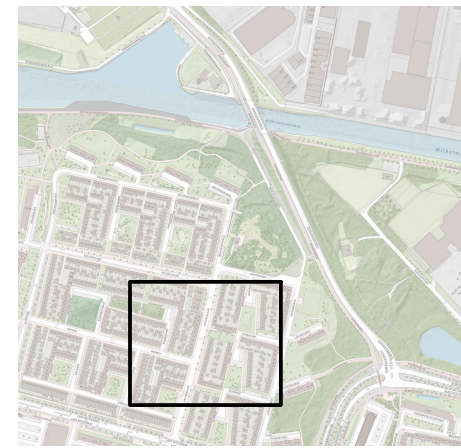

Legenda



afmetingen standaard RVV-bebording

|                 |             | type bord |     |     |      |
|-----------------|-------------|-----------|-----|-----|------|
| vormgeving bord |             | maat      |     |     |      |
| rond            | diameter    | 400       | 600 | 800 | 1000 |
|                 | zijde       | 500       | 700 | 900 | 1100 |
| vierkant        | zijde       | 400       | 600 | 800 | 1000 |
|                 | breedte     | 300       | 400 | 600 | 800  |
| rechthoek       | hoogte      | 450       | 600 | 900 | 1200 |
|                 | maten in mm | X         | 700 | 900 | X    |

plaatsing RVV-bebording

- hoogte onderkant bebording ten opzichte van verharding bedraagt minimaal 2,20 m
- bebording bevestigen op flespaal, tenzij anders vermeld
- lengte flespaal onder de grond bedraagt ca. 0,80 m

A



GPP Kruidenlaan 36 te Tilburg

Permanente verkeersmaatregelen

|                                   |             |                                                                                       |          |
|-----------------------------------|-------------|---------------------------------------------------------------------------------------|----------|
| opdrachtgever:                    |             |  |          |
| <b>GEMEENTE TILBURG</b>           |             |                                                                                       |          |
| tekenaar: WVA                     | 09-01-25    | vrijgave: MJA                                                                         | 09-01-25 |
| versie: 1.0 - Definitief          | blad: 1     | van: 1                                                                                |          |
| schaal: 1:1000                    | formaat: A3 |                                                                                       |          |
| tekeningnr.: <b>202315604-823</b> |             |                                                                                       |          |