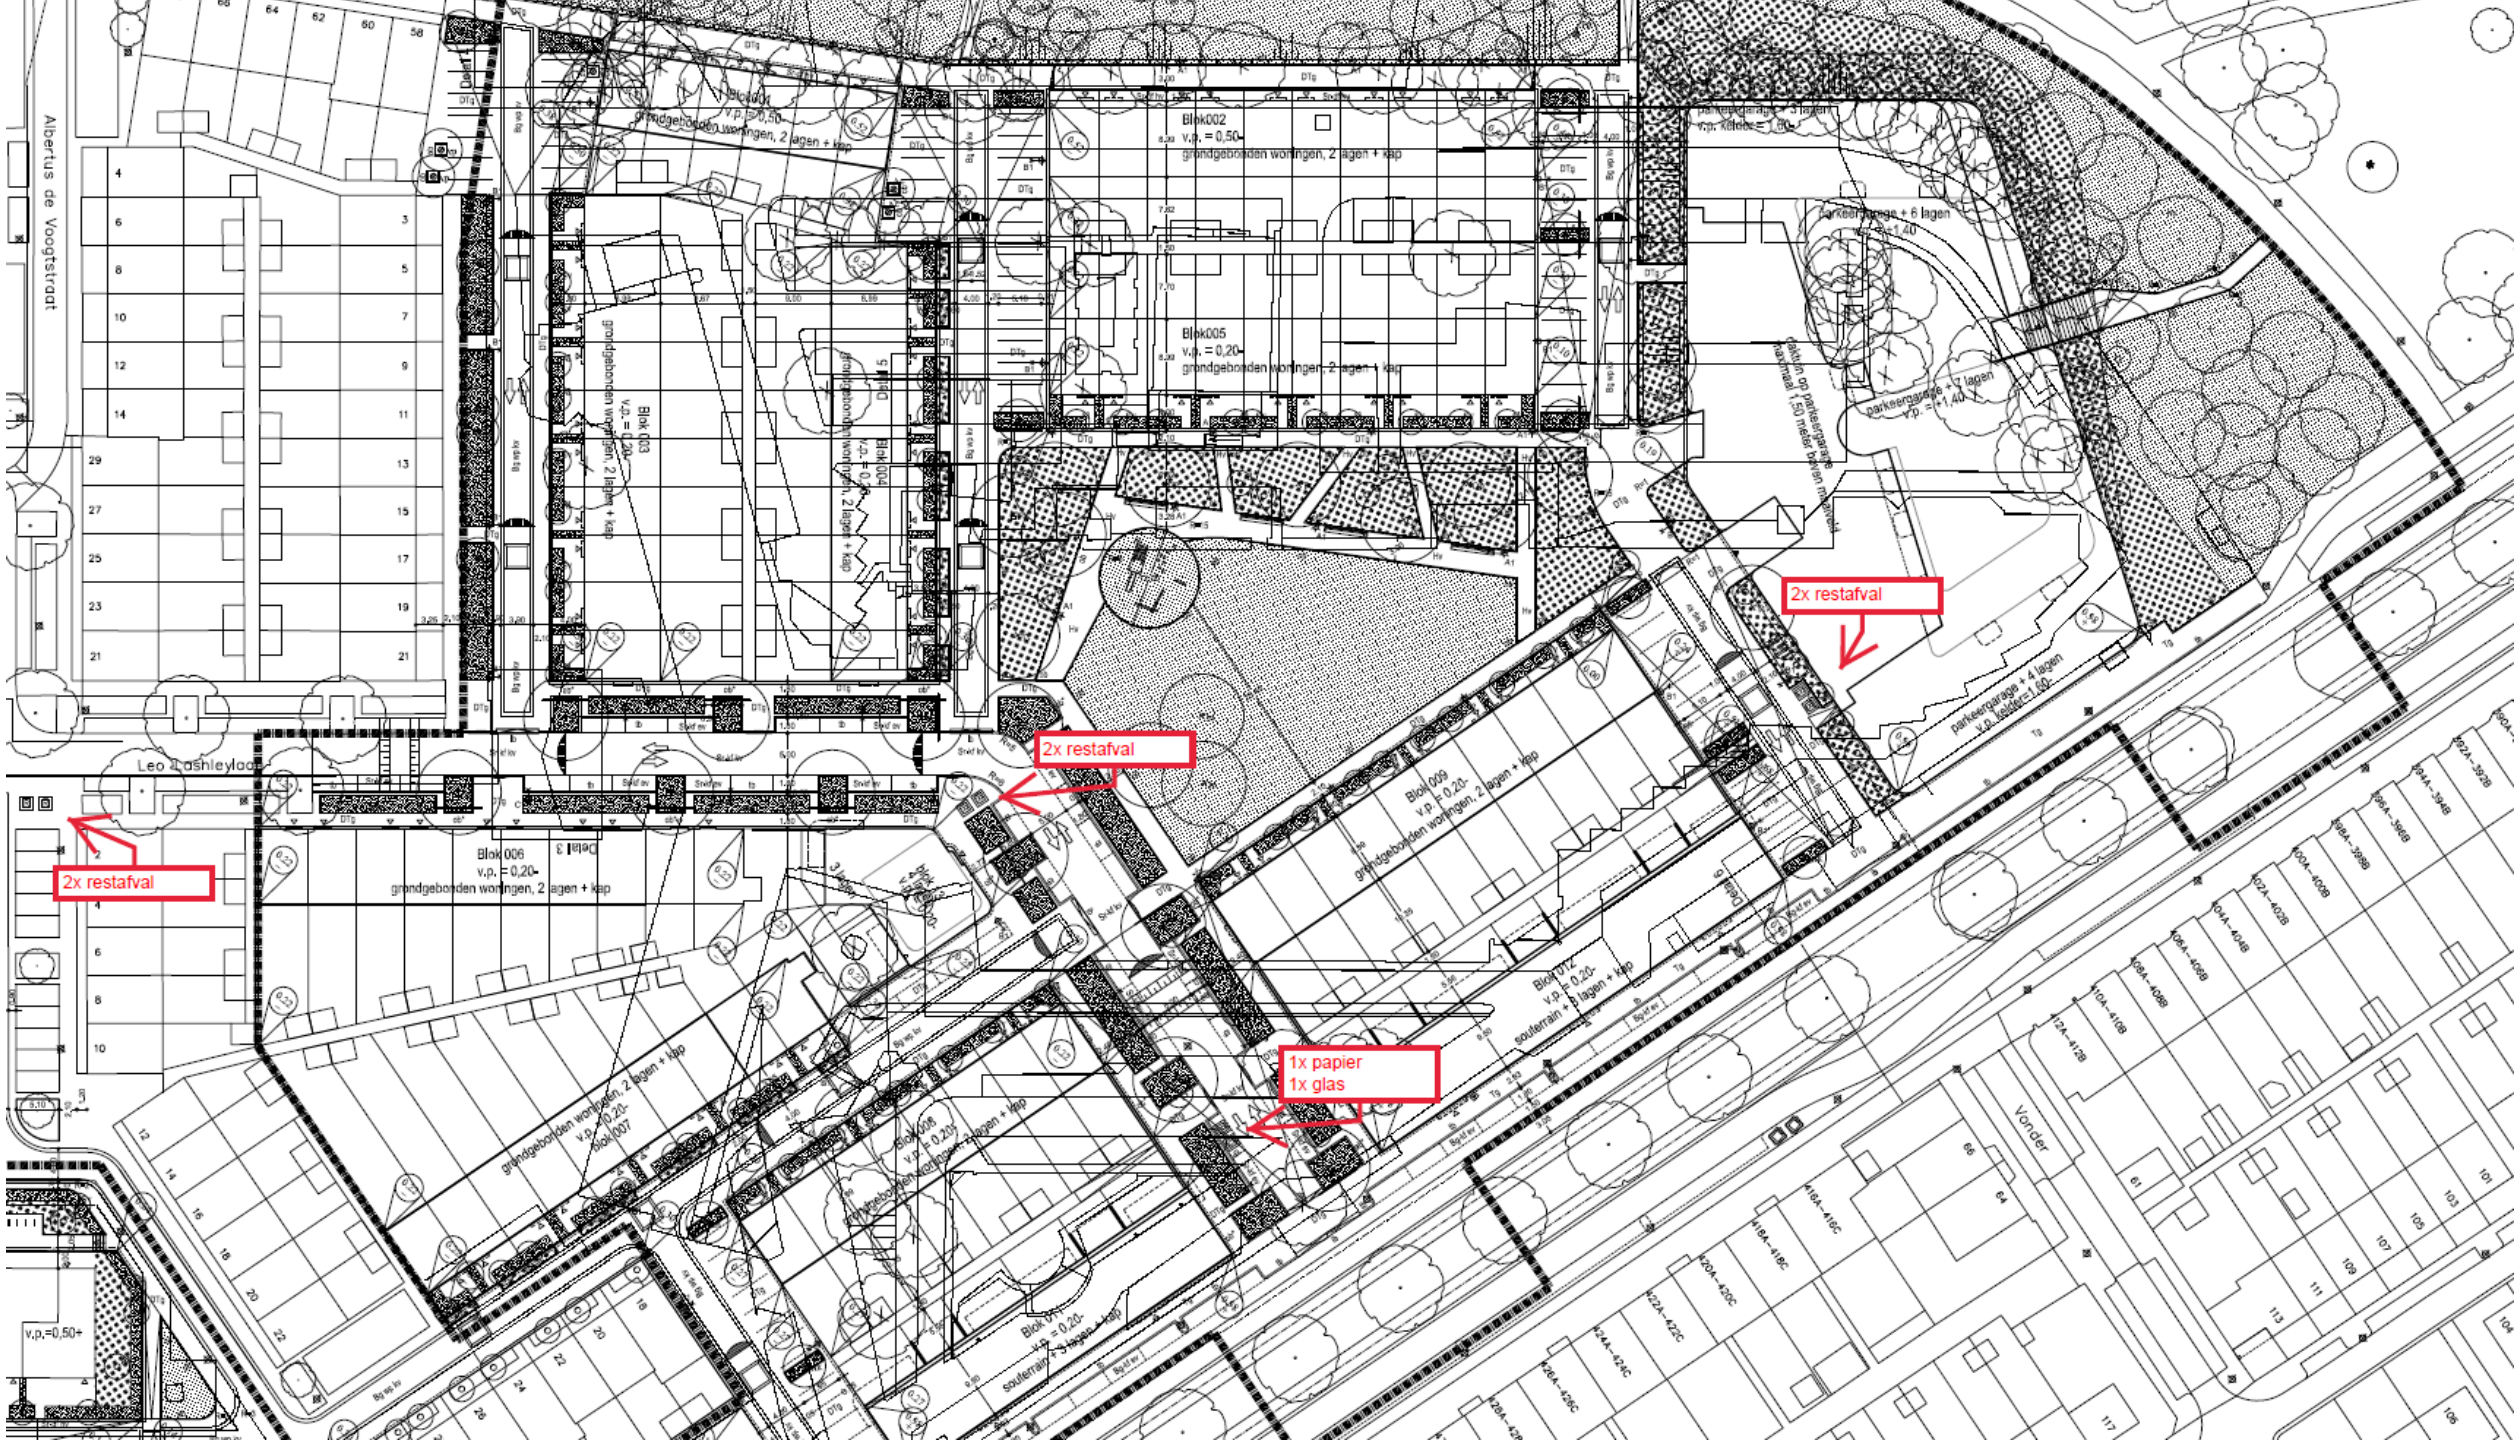
Albertus de Voogtstraat
Leo Loshleyloo
Blok001
v.p. = 0,50-
grondgebonden woningen, 2 lagen + kap
Blok002
v.p. = 0,50-
grondgebonden woningen, 2 lagen + kap
Blok003
v.p. = 0,20-
grondgebonden woningen, 2 lagen + kap
Blok004
v.p. = 0,20-
grondgebonden woningen, 2 lagen + kap
Blok005
v.p. = 0,20-
grondgebonden woningen, 2 lagen + kap
Blok006
v.p. = 0,20-
grondgebonden woningen, 2 lagen + kap
Blok007
v.p. = 0,20-
grondgebonden woningen, 2 lagen + kap
Blok008
v.p. = 0,20-
grondgebonden woningen, 2 lagen + kap
Blok009
v.p. = 0,20-
grondgebonden woningen, 2 lagen + kap
Blok010
v.p. = 0,20-
souterrain + 3 lagen + kap
Blok012
v.p. = 0,20-
souterrain + 3 lagen + kap
parkeergarage + 3 lagen
v.p. kelder = 1,00-
parkeergarage + 6 lagen
v.p. = 1,40
parkeergarage + 7 lagen
v.p. = 1,40
parkeergarage + 4 lagen
v.p. kelder=1,00-
dakrin op parkeergarage
maximaal 1,50 meter boven maaiveld
Deel 3
Deel 5
Deel 6
Vonder
v.p.=0,50+
2x restafval
2x restafval
2x restafval
1x papier
1x glas