


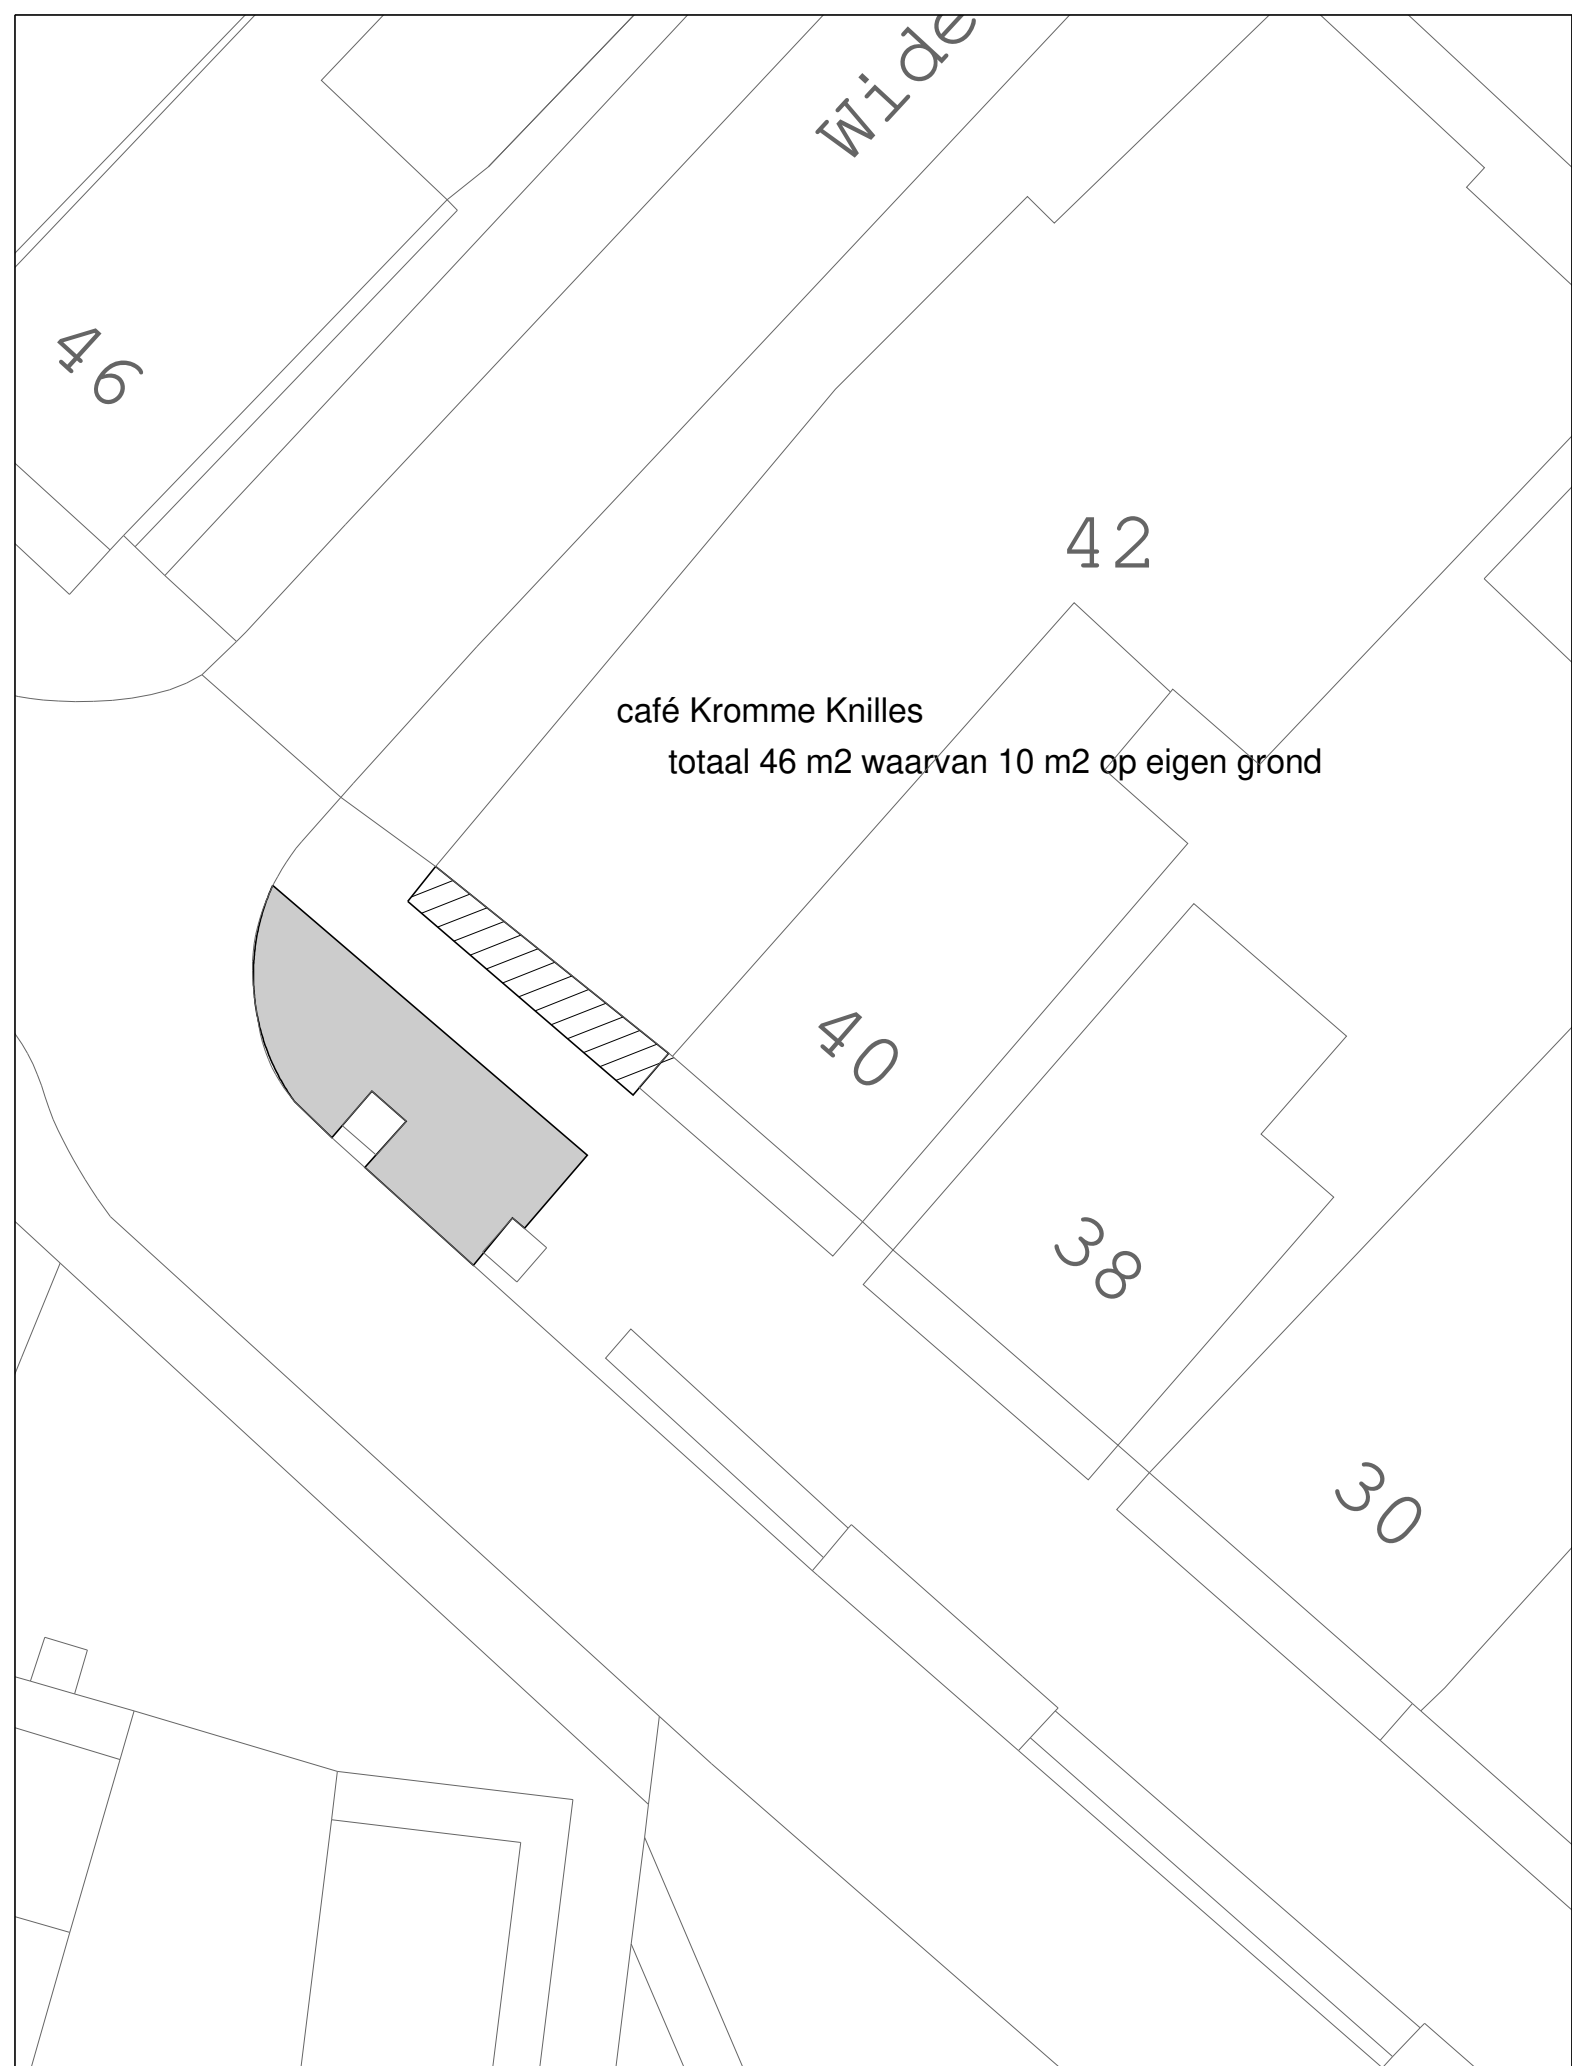

café Kromme Knilles
totaal 46 m2 waarvan 10 m2 op eigen grond

Schaal : 1 : 200

Datum : 28 november 2025



GEMEENTE



HEERENVEEN

aan deze tekening kunnen geen rechten worden ontleend