Dempen b-water in peilgebied en ter compensatie verbreden a- en b-water

thv Oudestraat te Waspik

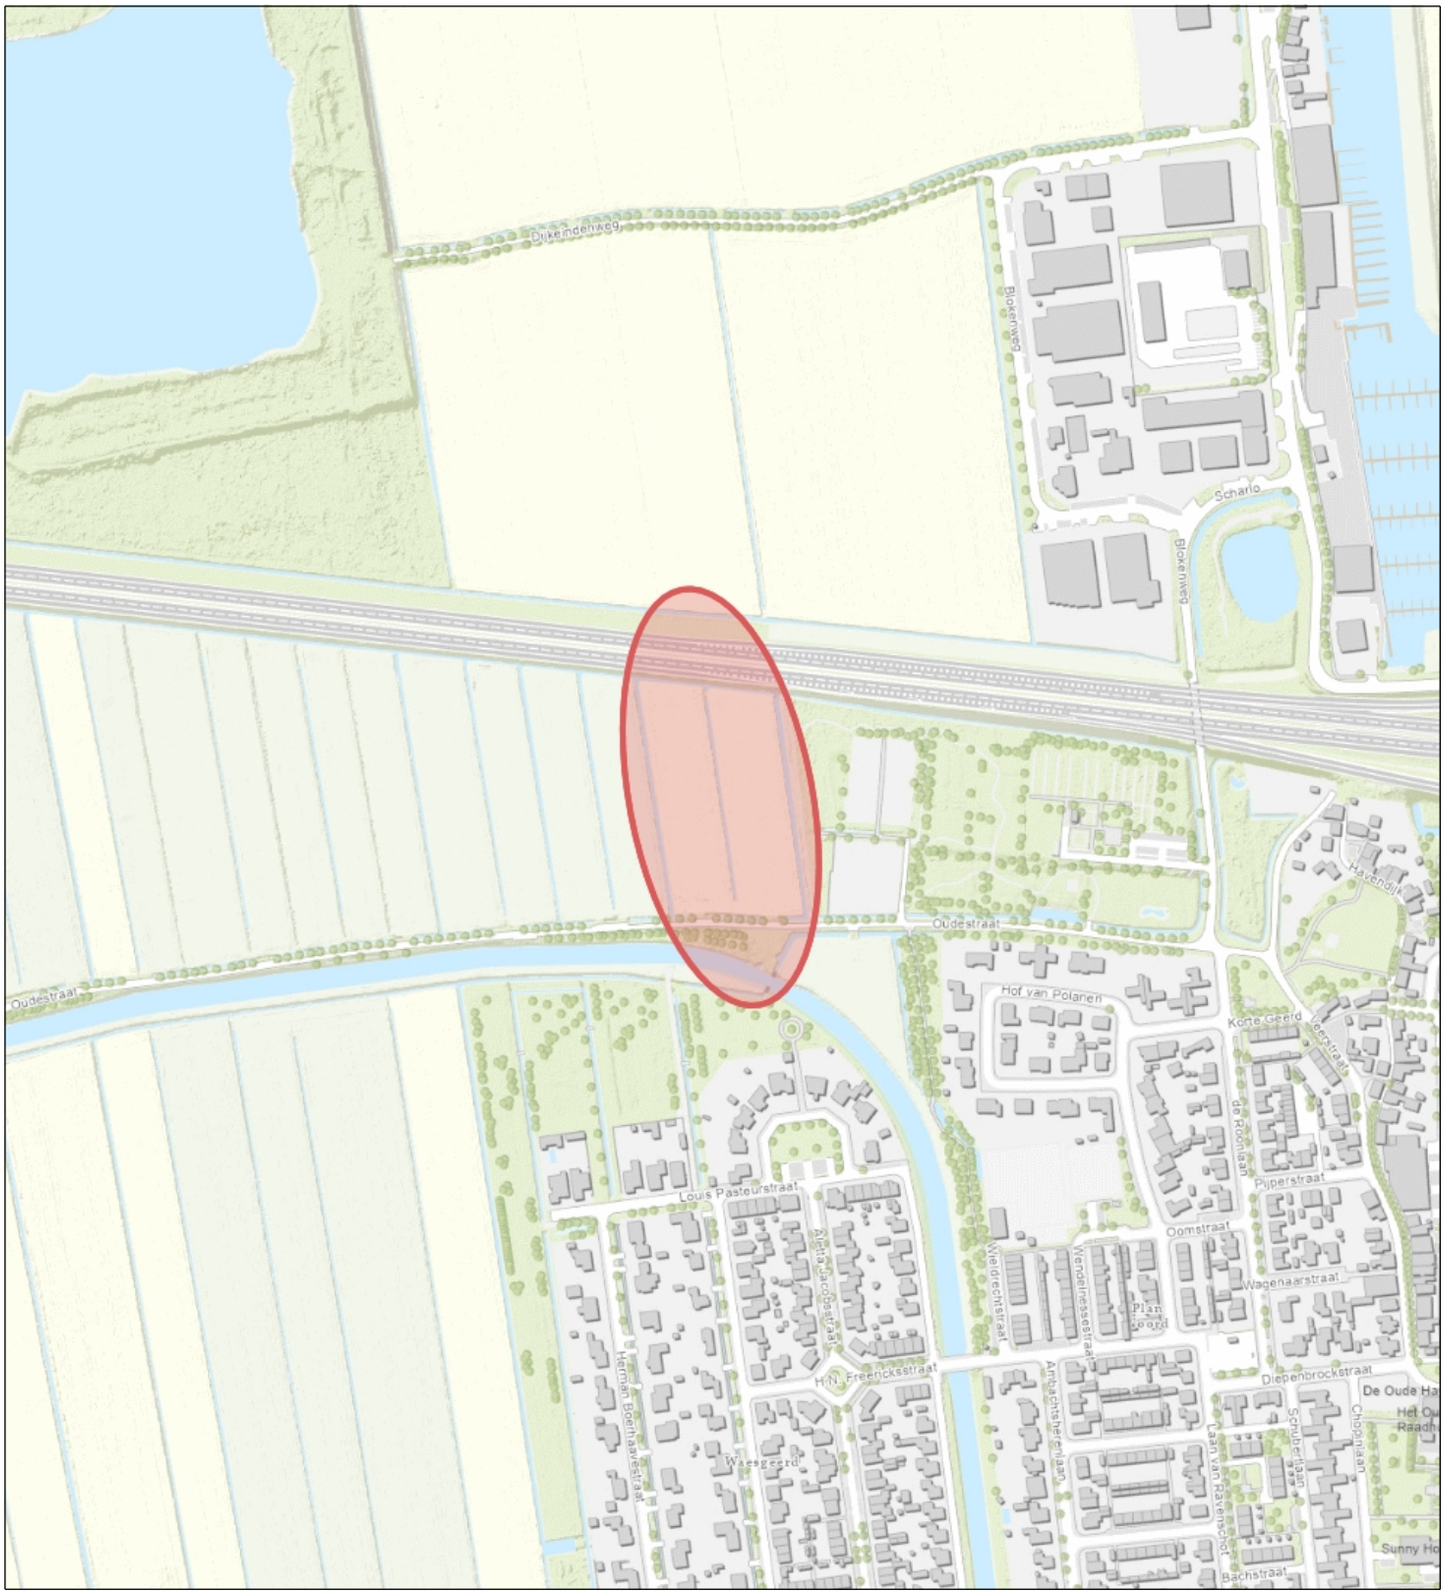

Topo

Naam/Proces:

Tekening nummer: 06521003095-A

Datum: 09-04-2026

Formaat: A4

Schaal: 1:5,000