





- Aangegeven op tekening
- alle meetpunten
  - nulpunten
  - foto opnamepunten
  - 3 vaste locatiepunten

! Let op: voorkom schade aan kabels en leidingen !

**Legenda**

- Tracé
  - Asphalt uitbreken (huidige werklocatte)
- Boorpunten**
- Boring tot 1,6 m -mv (12 cm boor)
  - Inspectiegat met boring tot 1,6 m -mv (35 cm boor)

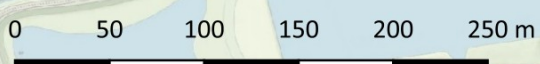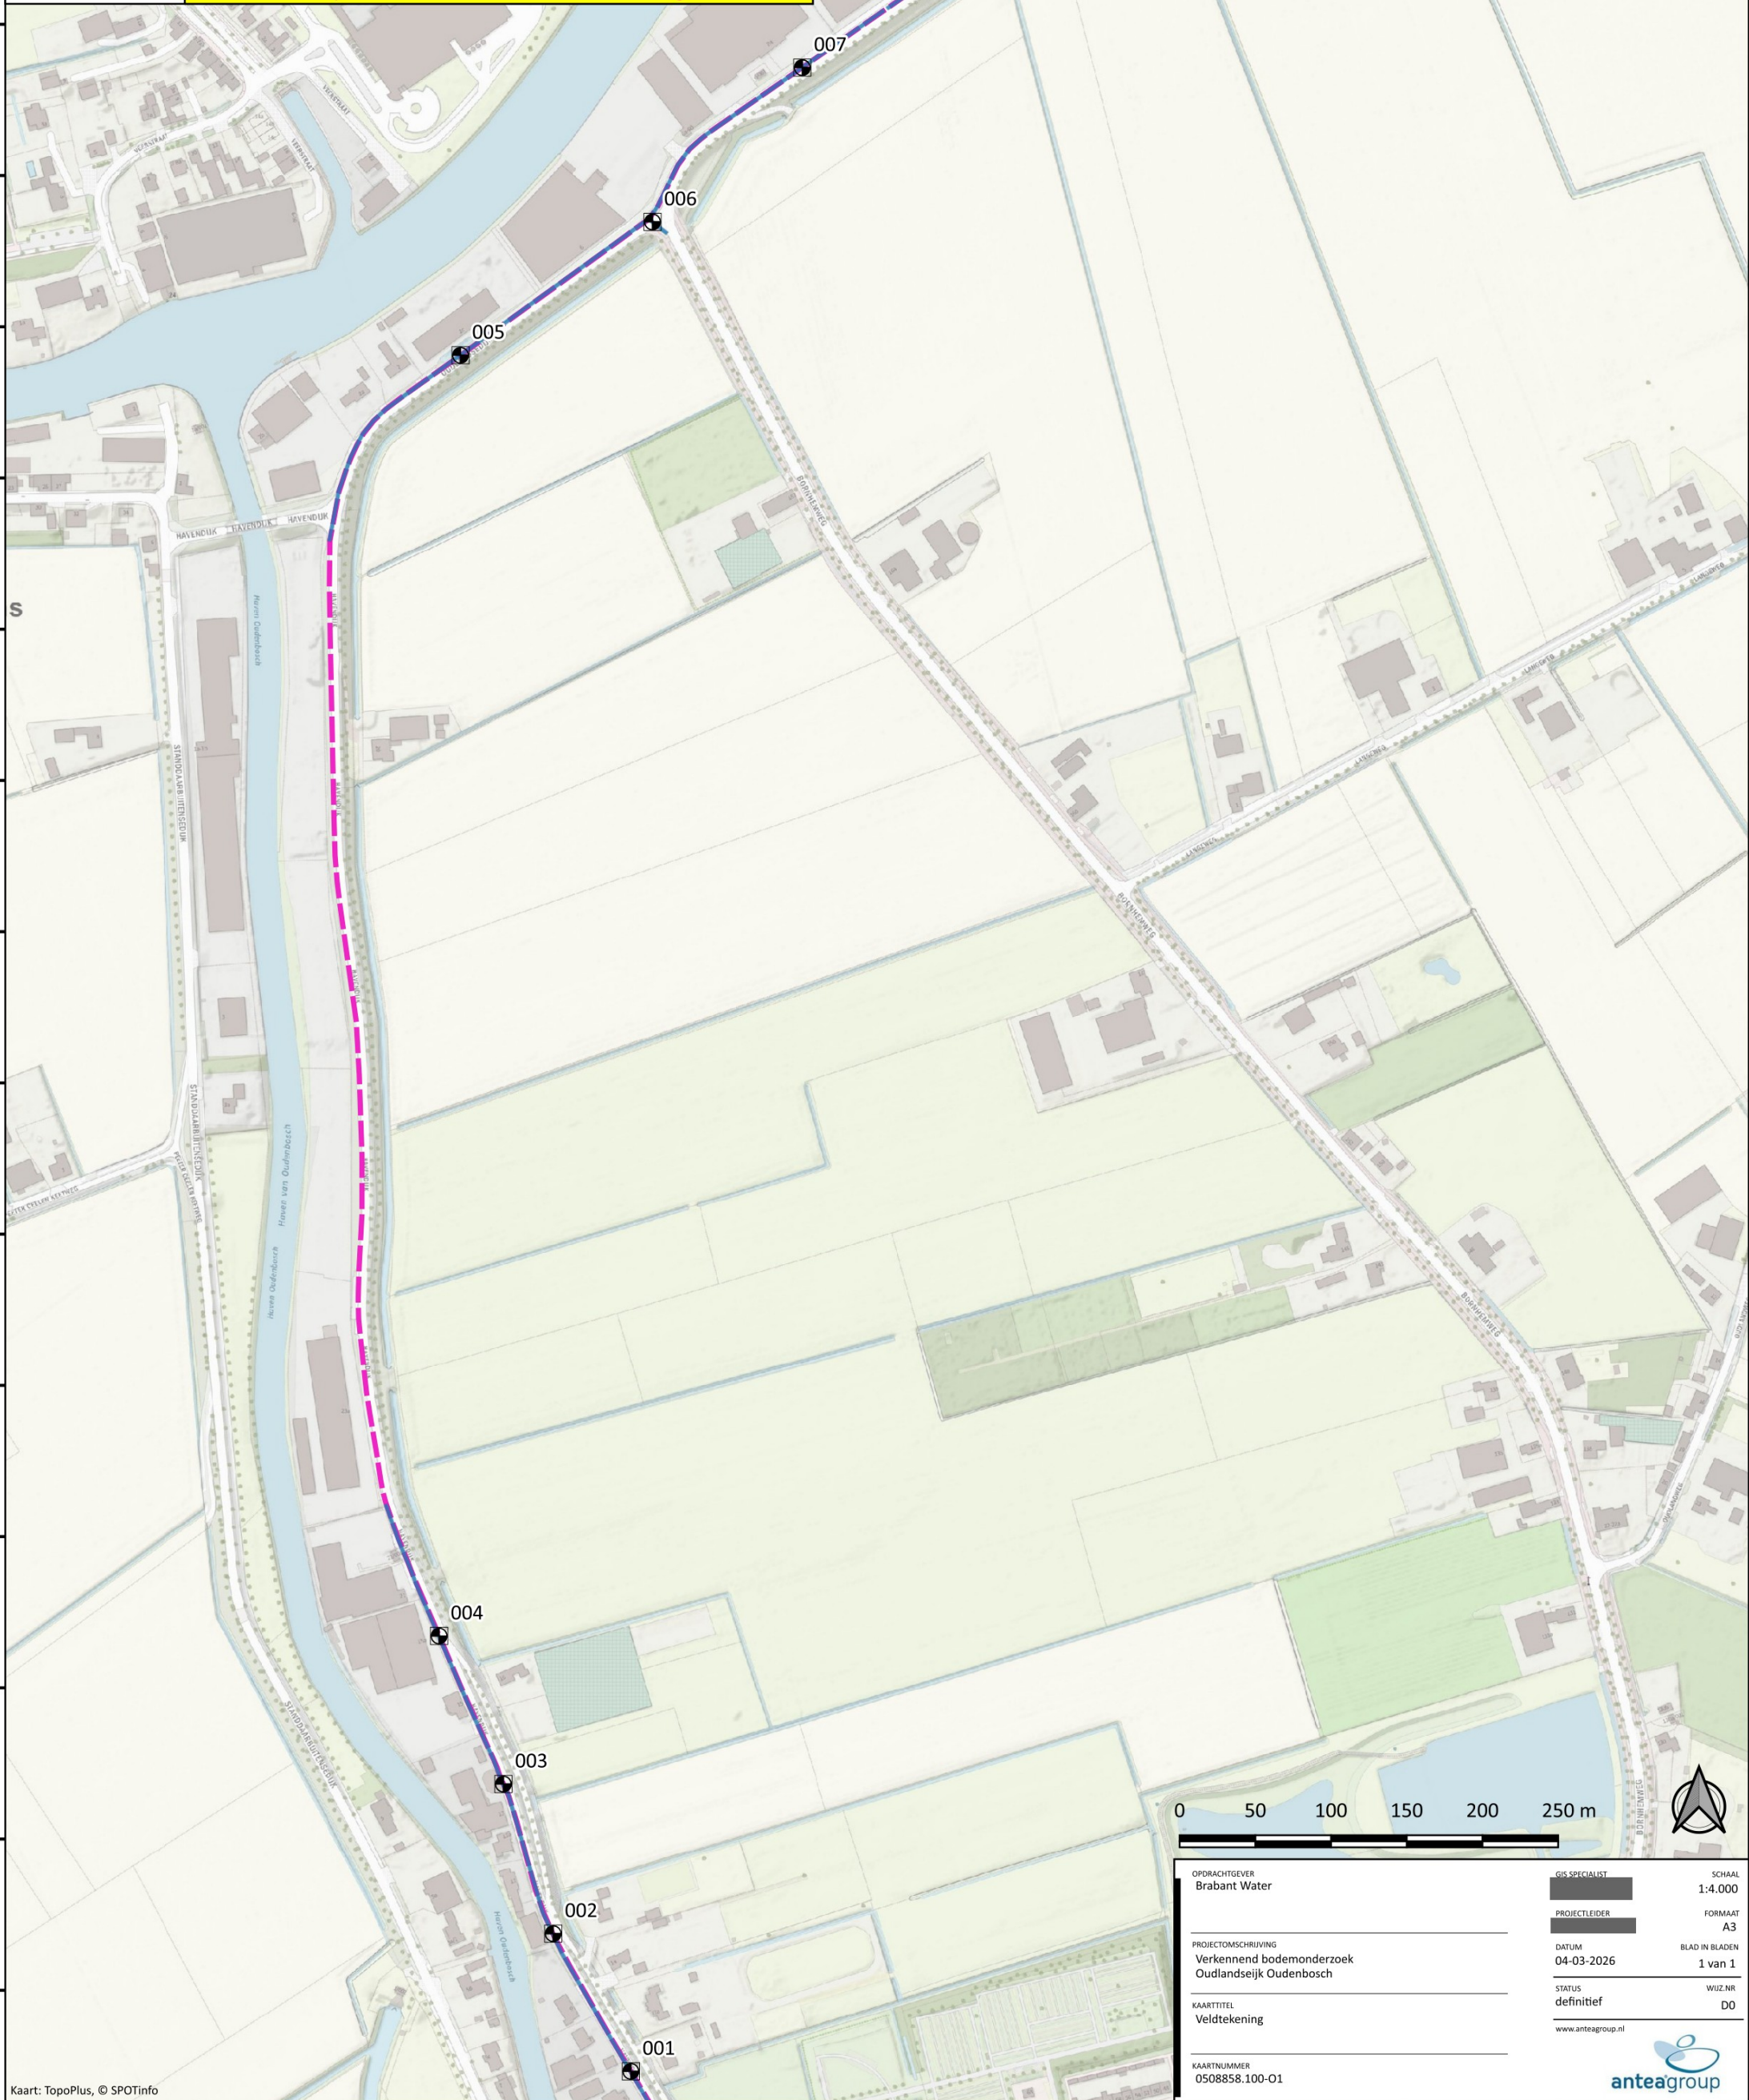

OPDRACHTGEVER Brabant Water	GIS SPECIALIST	SCHAAL 1:4.000
PROJECTOMSCHRIJVING Verkennd bodemonderzoek Oudlandseijk Oudenbosch	PROJECTLEIDER	FORMAAT A3
KAARTITEL Veldtekening	DATUM 04-03-2026	BLAD IN BLADEN 1 van 1
KAARTNUMMER 0508858.100-01	STATUS definitief	WIJZ.NR D0
www.anteagroup.nl		