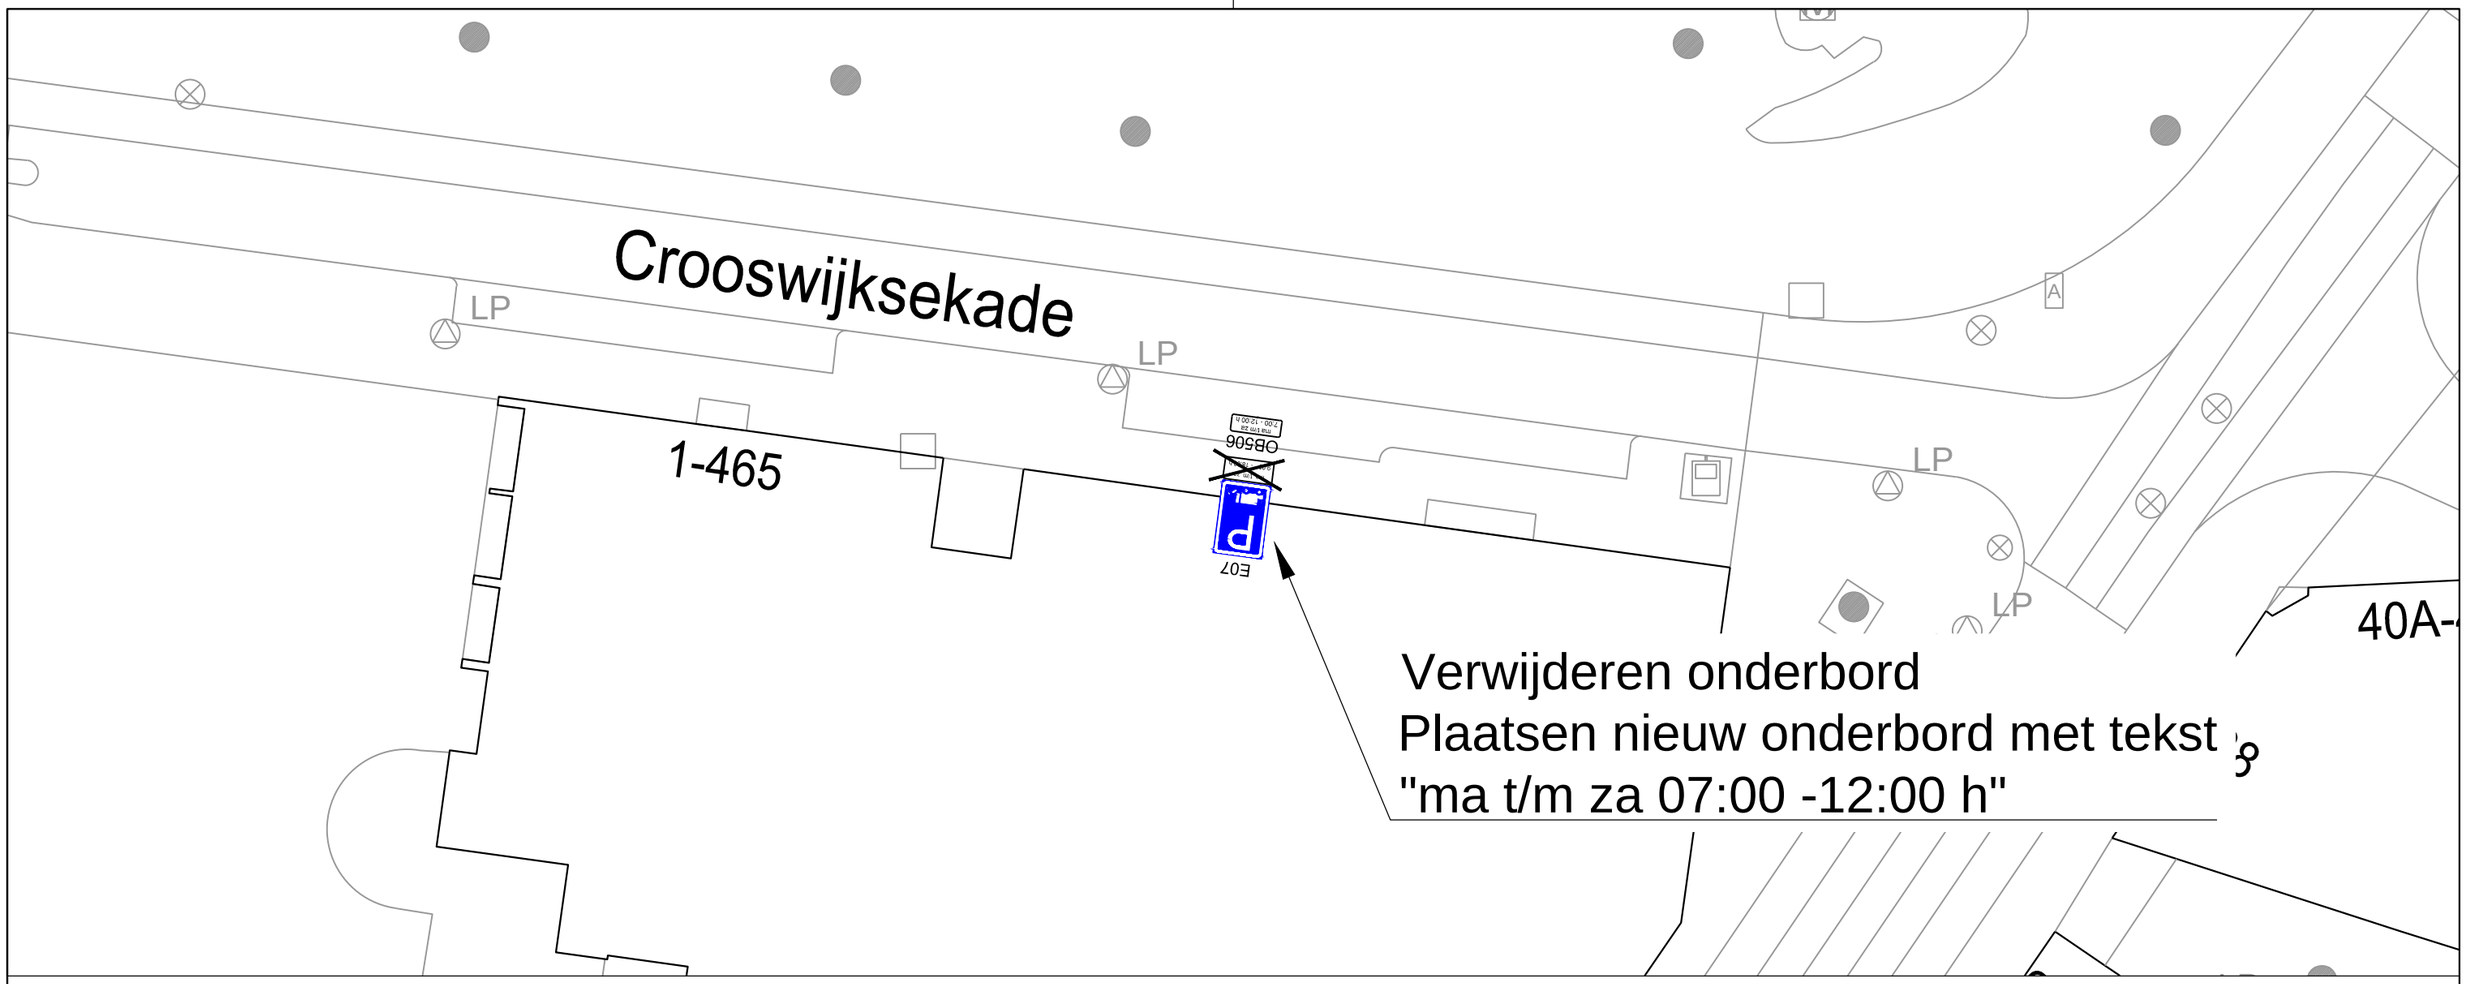

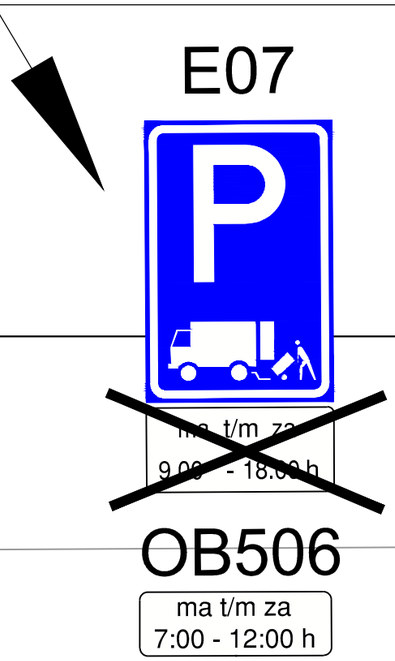

MN	17-03-2026	2
MN	17-12-2025	1
Getekend door	Datum	Versie

Schetsontwerp

Crooswijksekade

Laad en loszone venstertijd aanpassing

Schaal: 1:250	Gemeente Rotterdam Stadsontwikkeling Mobiliteit	Bestandsnaam: MOB25-726_Crooswijksekade_laad en loszone venstertijd aa	
Formaat: A3		MOB 25-726	Bladnr: 1/1
Buurt:			