


## Situatietekening tijdelijke parkeerschijfzone Sint Jansplein Swalmen

Gebiedsindeling  
Swalmen

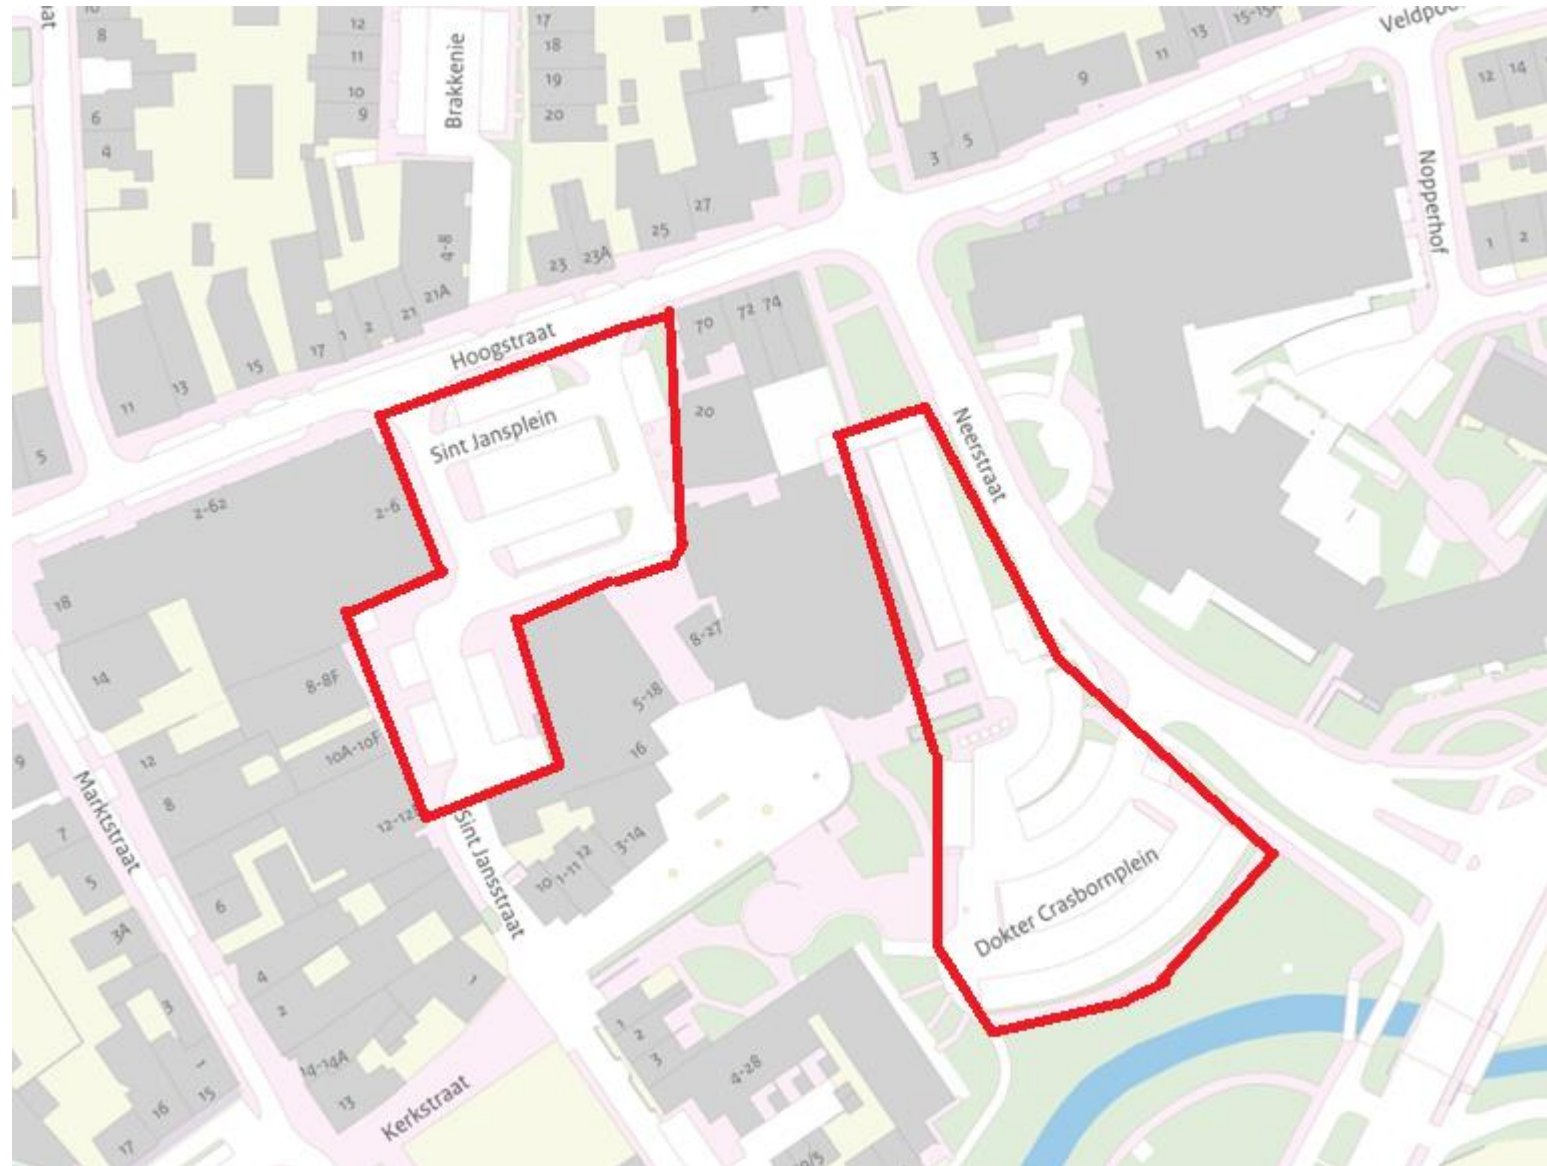

Gebied  
parkeerschijfzone

