


**Bijlage 4 bij verkeersbesluit 87940-2026:**

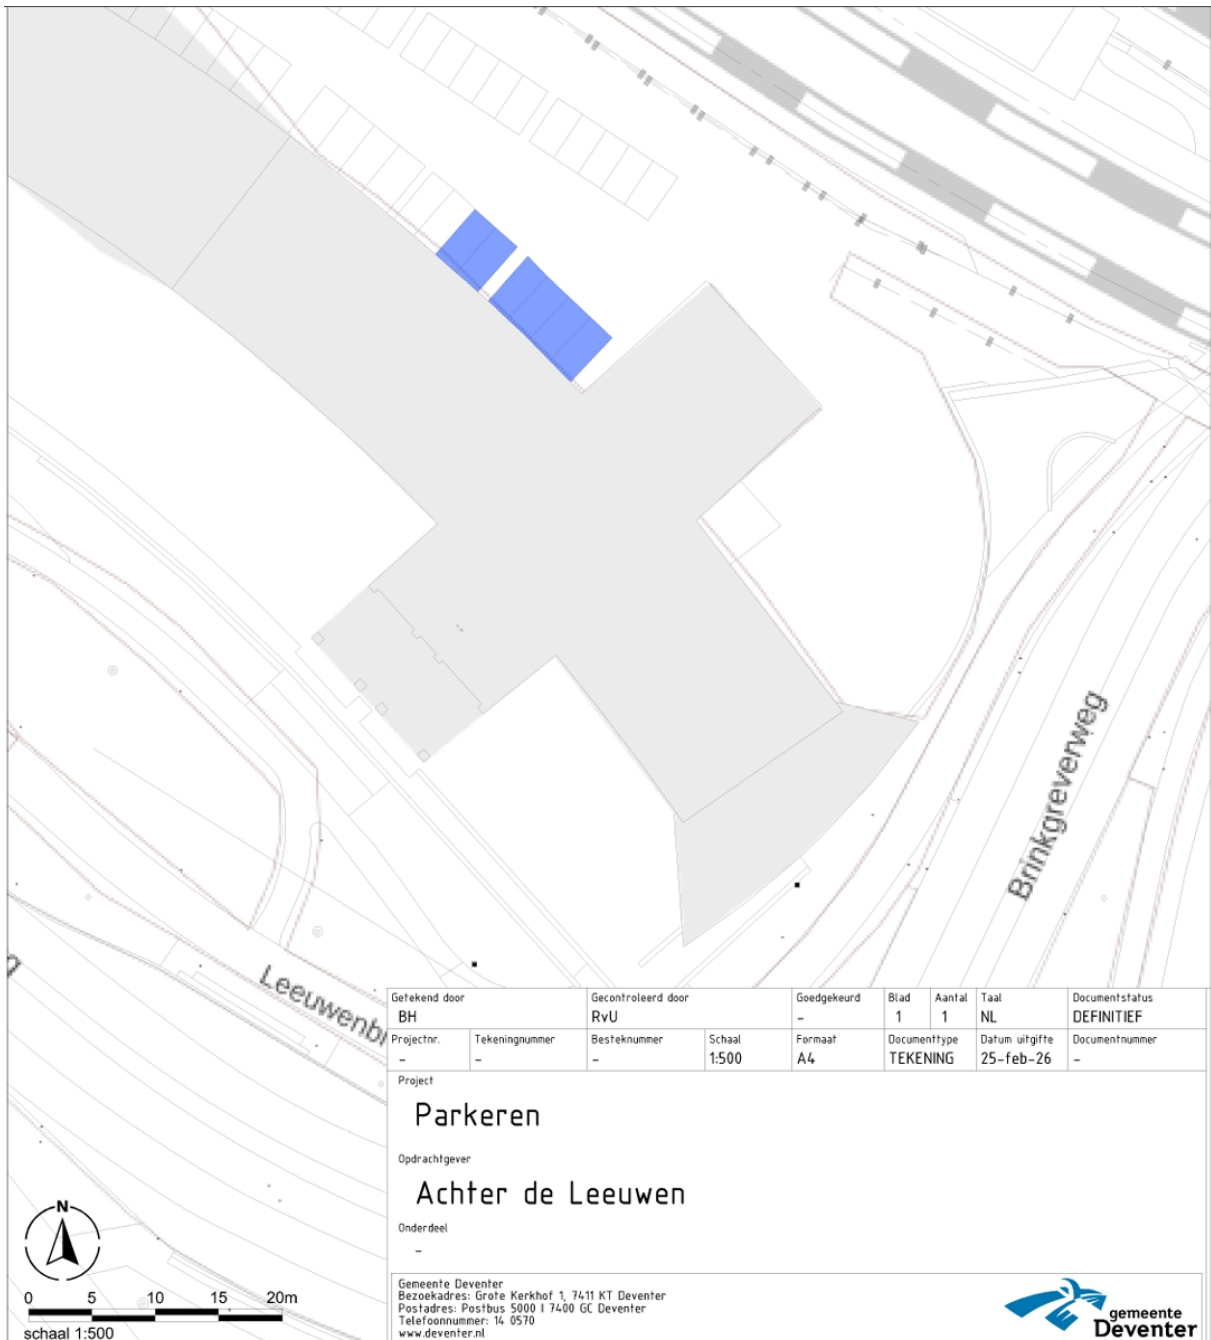

Getekend door <b>BH</b>		Gecontroleerd door <b>RvU</b>		Goedgekeurd -	Blad 1	Aantal 1	Taal NL	Documentstatus <b>DEFINITIEF</b>
Projectnr. -	Tekeningnummer -	Besteknummer -	Schaal 1:500	Formaat A4	Documenttype <b>TEKENING</b>	Datum uitgifte 25-feb-26	Documentnummer -	
Project								
<b>Parkeren</b>								
Opdrachtgever								
<b>Achter de Leeuwen</b>								
Onderdeel								
-								
Gemeente Deventer Bezoekadres: Grote Kerkhof 1, 7411 KT Deventer Postadres: Postbus 5000 I 7400 GC Deventer Telefoonnummer: 14 0570 www.deventer.nl								

