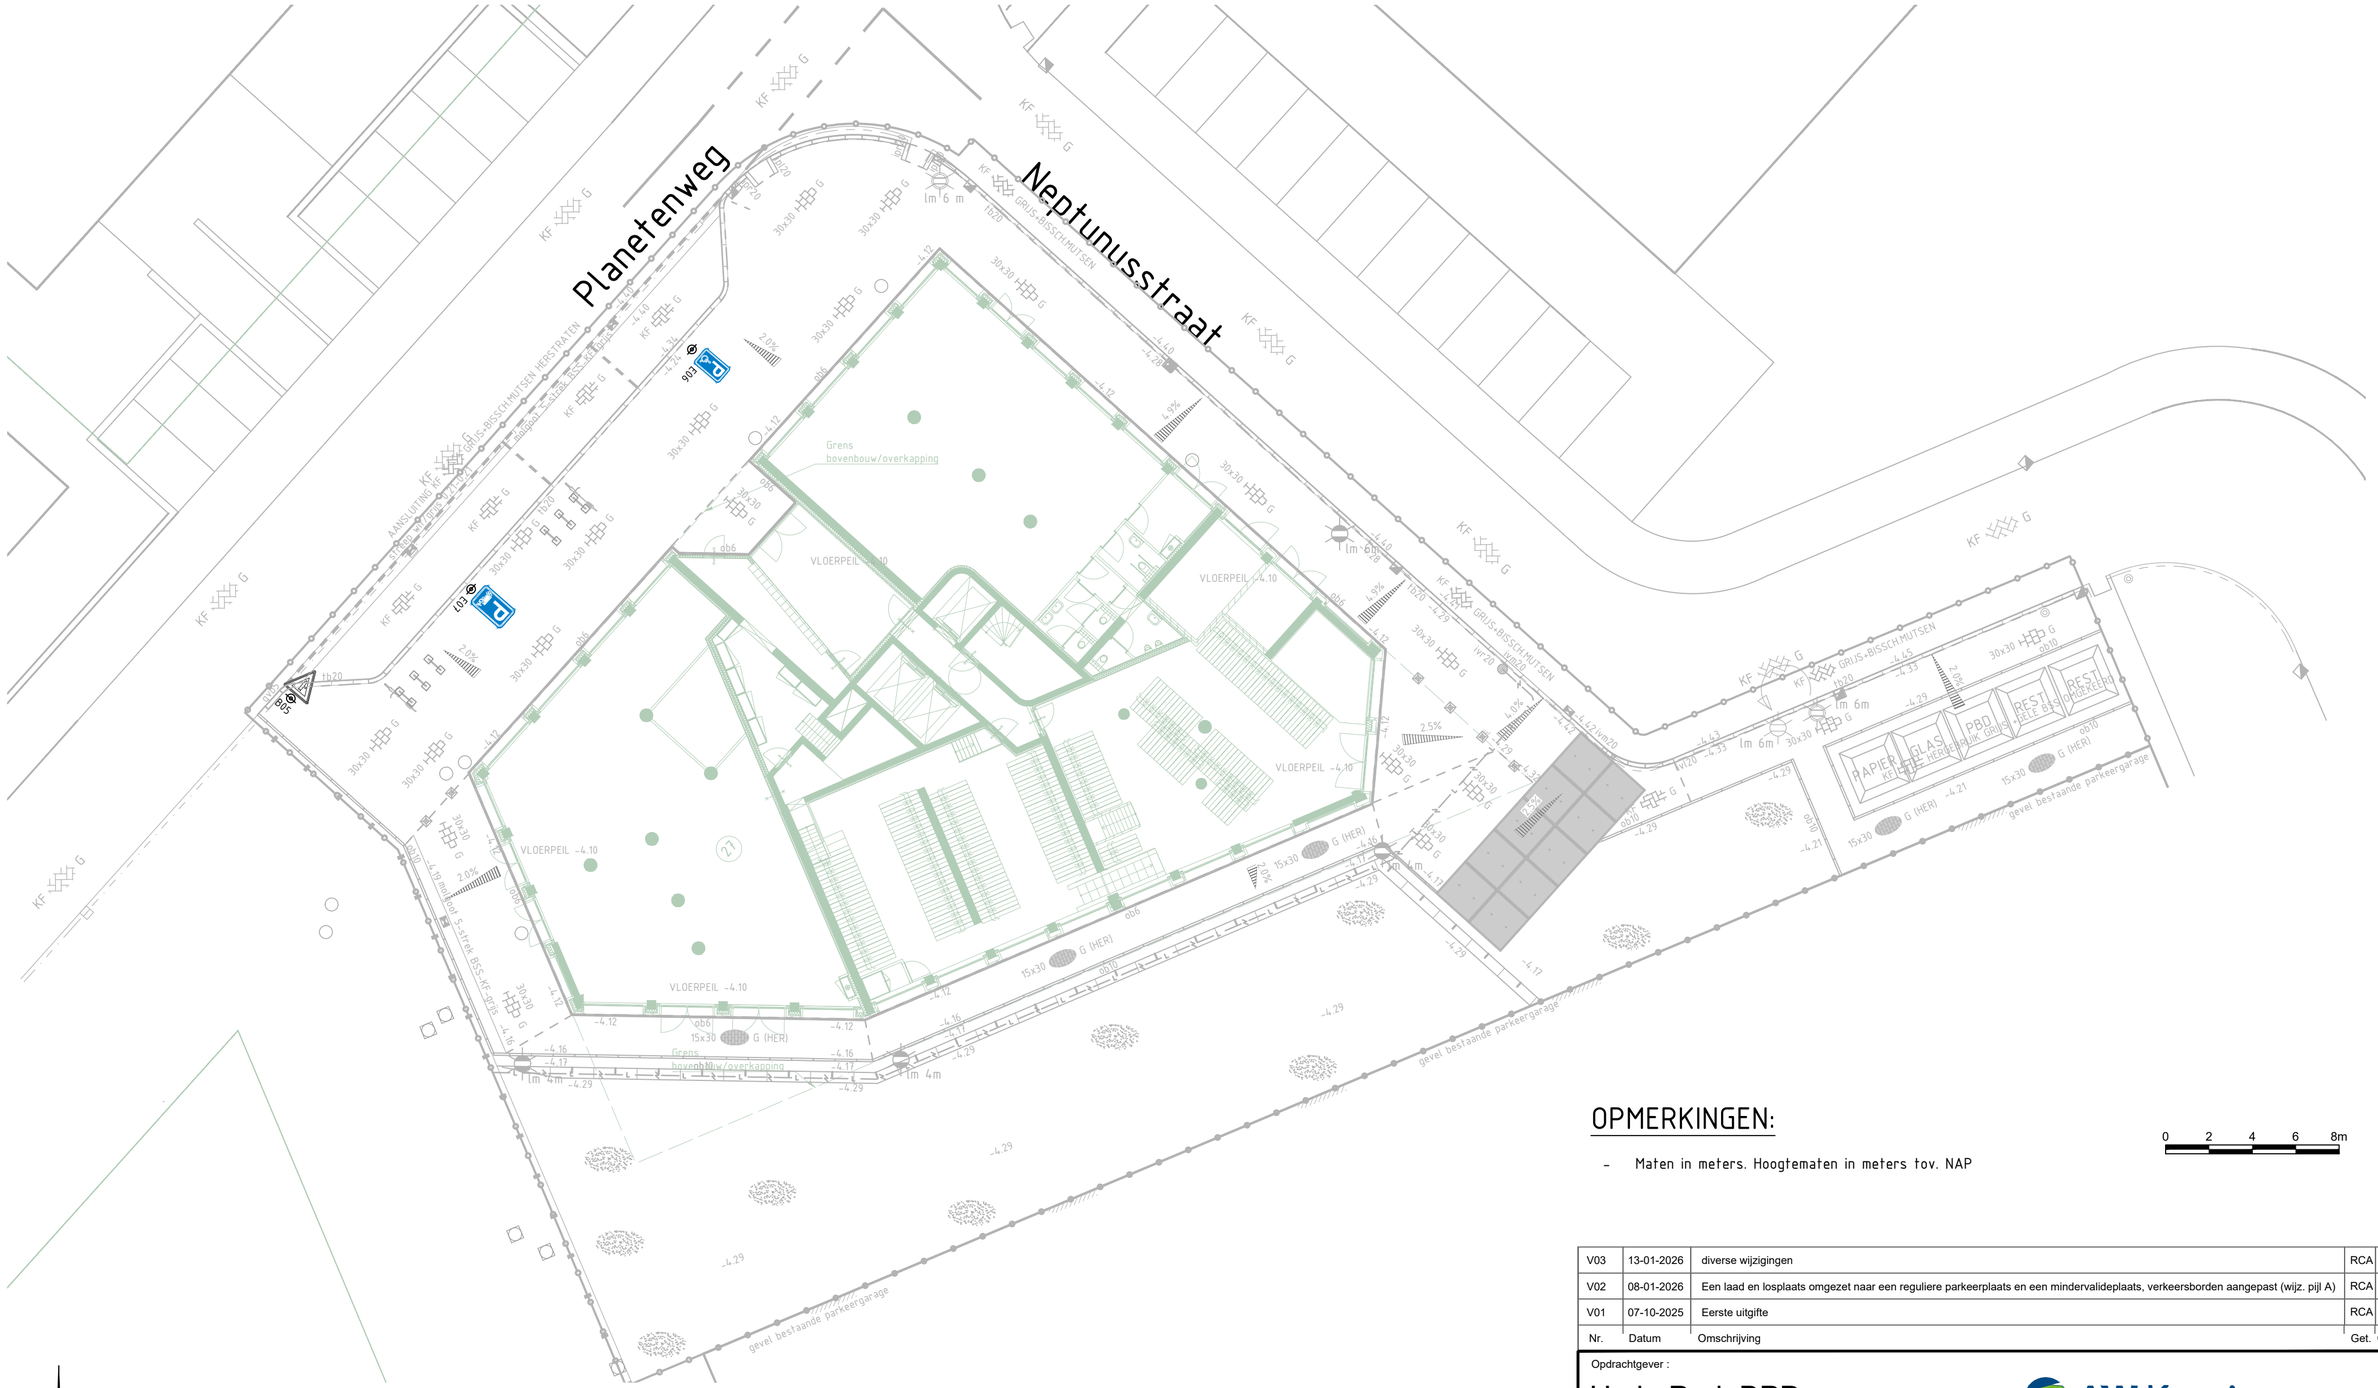

SITUATIE
SCHAAL 1 : 200

Legenda nieuwe situatie

- Projectgrens
- Bestaande kant verhardingen
- Bouwkundige inrichting gebouw
- Betontegels 300x300x60 mm, grijs
- Betontegels 150x300x80 mm, grijs (hergebruik)
- Betonstraatstenen keiformaat keperverband (hergebruik) +bissch.mutsen, grijs
- Betonstraatstenen keiformaat elleboogverband (hergebruik), grijs
- Molgoot 5 strekken betonstraatstenen keiformaat, grijs (hergebruik)
- Betonplaat 2,00 x 2,00 x 0,16 m
- Opsluitband 6x20 cm, grijs
- Opsluitband 10x20 cm, grijs
- Trottoirband 18/20x25 cm, grijs
- -3.90 Ontwerphoogte wegverharding (t.o.v. NAP)
- 2.5% Ontwerp afschot wegverharding (indicatief)
- Vakmarkering van BSS KF, steep 1-1, ca. 0.10 m breed, kleur wit
- Bestaande Inspectieput DWA
- Bestaande Inspectieput HWA
- Bestaande Controleput HWA/DWA
- Molgootkolk
- Trottoirkolk
- lm 4 m / lm 6 m Nieuwe lichtmast (plaatsing afhankelijk van lichtplan gemeente)
- lm 4 m / lm 6 m Bestaande positie lichtmast (handhaven) (plaatsing afhankelijk van lichtplan gemeente)
- Fietsnietje
- Afzetpaal vast, diamantkoppaal kunststof zwart
- Afzetpaal uitneembaar, diamantkoppaal diamantkoppaal kunststof zwart, met funderingsvoet
- Grond inzaaien met graszaad

OPMERKINGEN:

- Maten in meters. Hoogtematen in meters tov. NAP

0 2 4 6 8m

Nr.	Datum	Omschrijving	Get.	Contr.
V03	13-01-2026	diverse wijzigingen	RCA	GDE
V02	08-01-2026	Een laad en losplaats omgezet naar een reguliere parkeerplaats en een mindervalideplaats, verkeersborden aangepast (wijz. pijl A)	RCA	GDE
V01	07-10-2025	Eerste uitgifte	RCA	GDE

Opdrachtgever :
Hyde Park BPD

Project :
Tijdelijk WRM blok 27

Fase :
Uitvoeringsontwerp

Onderwerp:
Bebordingsplan

AW Kenniscentrum
onderdeel van de AW Groep, www.awgroep.nl

Getekend	: R.G.J. Caspers
Gecontroleerd	: G. Dengering
Formaat	: A2
Schaal	: 1:200

Tekeningnummer:
KC25012-TEK-UO-BB01

Status : DEFINITIEF	Versie : V03
Blad : 1 van 1	Datum : 13-01-2026

Samen werken aan Sustainable Development Goals

bestandsnaam: C:\Users\rcaspers\OneDrive - AW Groep\KC25012 - Hyde Park Hoofddorp Bv - Hydepark - T_WRM Blok 27 Victoria Hoofddorp - Documenten\05. Bouwteam\5.04 Tekeningen\UO\KC25012-TEK-UO-BB01_V03 Bebordingsplan 13-01-2026.dwg