DWARSPROFIEL:
SCHAAL 1:200

Totale lengte van de boorlijn is 322.88 m.

Punt	Horizontale afstand vanaf intrede (in m).	Hoogte maaiveld t.o.v. N.A.P. lijn (in m).	Hoogte boorlijn t.o.v. N.A.P. lijn (in m).	Hoogte boorlijn t.o.v. maaiveld (in m).
U9	320.60	0.71	0.71	0.00
	317.97	0.64	0.01	-0.64
	314.67	0.54	-0.88	-1.41
	311.39	0.55	-1.76	-2.31
V8	309.95	0.54	-2.14	-2.68
	307.33	0.58	-2.83	-3.41
	302.81	0.56	-3.95	-4.51
	297.71	0.60	-5.11	-5.70
	293.11	0.63	-6.06	-6.69
	288.53	0.46	-6.92	-7.38
	283.94	0.61	-7.70	-8.31
H7	280.60	0.53	-8.22	-8.74
	276.96	0.41	-8.73	-9.14
	273.37	0.32	-9.18	-9.50
	268.65	0.56	-9.70	-10.26
	265.40	0.56	-10.00	-10.56
	260.90	0.66	-10.36	-11.02
	257.14	0.84	-10.60	-11.43
	252.49	0.97	-10.81	-11.79
	248.03	1.08	-10.94	-12.03
V6	242.66	1.13	-11.00	-12.13
	238.06	1.36	-11.00	-12.36
	233.14	1.49	-11.00	-12.49
	226.76	1.53	-11.00	-12.53
	222.46	1.62	-11.00	-12.62
	217.91	1.74	-11.00	-12.74
	214.05	1.92	-11.00	-12.92
	210.40	2.08	-11.00	-13.08
	205.88	2.23	-11.00	-13.23
	201.25	2.26	-11.00	-13.26
	196.60	2.32	-11.00	-13.32
	191.29	2.32	-11.00	-13.32
	186.93	2.82	-11.00	-13.82
	181.06	4.14	-11.00	-15.14
	175.66	5.48	-11.00	-16.48
	169.60	5.80	-11.00	-16.80
	165.13	5.93	-11.00	-16.93
M5	160.30	6.00	-11.00	-17.00
	155.24	5.79	-11.00	-16.79
	151.84	5.07	-11.00	-16.07
	147.53	4.02	-11.00	-15.02
	142.56	2.04	-11.00	-13.04
	138.63	0.65	-11.00	-11.65
H4	133.50	-0.44	-11.00	-10.56
	127.67	-0.40	-11.00	-10.60
	122.25	-0.70	-11.00	-10.30
	115.98	-2.01	-11.00	-8.99
	110.01	-0.69	-11.00	-10.31
	105.00	-0.74	-11.00	-10.26
	99.79	-0.67	-11.00	-10.33
	93.31	-0.65	-11.00	-10.35
	86.43	-0.72	-11.00	-10.28
	81.72	-0.73	-11.00	-10.27
	77.14	-0.63	-11.00	-10.37
	72.36	-0.52	-11.00	-10.48
	67.36	-0.50	-11.00	-10.50
V3	61.40	-0.38	-11.00	-10.62
	57.85	-0.35	-10.96	-10.62
	51.90	0.03	-10.75	-10.78
	45.84	0.88	-10.33	-11.21
	42.22	1.12	-9.98	-11.09
	40.59	1.21	-9.79	-11.00
	38.87	1.34	-9.58	-10.92
	36.89	1.53	-9.32	-10.85
	34.79	1.65	-9.02	-10.67
	33.08	1.72	-8.76	-10.48
	30.41	1.90	-8.31	-10.21
	28.19	1.83	-7.91	-9.74
	25.02	1.35	-7.28	-8.64
	22.76	0.99	-6.80	-7.79
	20.59	0.48	-6.31	-6.79
	18.19	0.23	-5.74	-5.96
	15.59	0.15	-5.07	-5.22
V2	11.79	-0.07	-4.03	-3.96
	9.79	-0.18	-3.45	-3.27
	5.75	-0.44	-2.30	-1.86
I1	0.00	-0.65	-0.65	-0.00

L = 10.65 m (U9–V8)
Rv = 260 m / L = 67.29 m (V8–V6)
Rc = 180 m / L = 37.94 m (H7–V6)
Rh = 250 m / L = 147.10 m
L = 181.26 m (V6–H4)
Rv = 180 m / L = 49.61 m (V3–V2)
L = 11.79 m (V2–I1)

OVERZICHT LOCATIE:
SCHAAL 1:250

OVERZICHT LOCATIE:
SCHAAL 1:5000

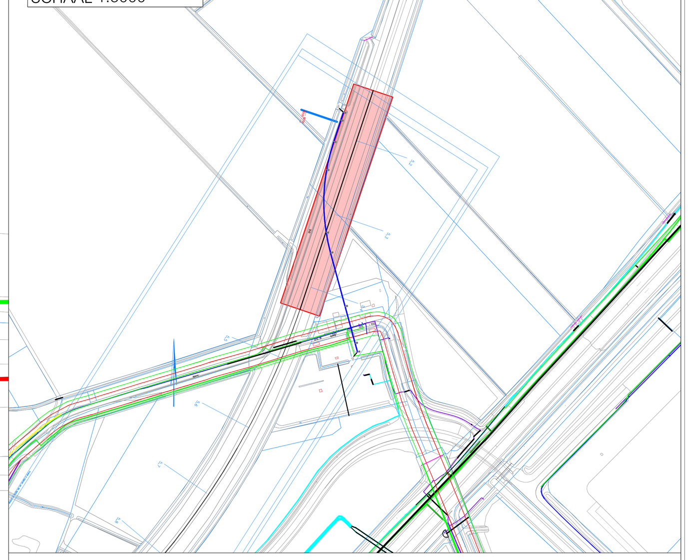

Totale lengte van de boorlijn is 322.88 m.

Coördinatentabel HDD				
nr.	omschrijving	X-Coörd	Y-Coörd	Z-Coörd
I1	Intredepunt	102439.06	411070.80	-0.65
V2	Start verticale bocht	102435.96	411082.18	-4.03
V3	Einde verticale bocht	102422.94	411130.05	-11.00
H4	Start horizontale bocht	102404.01	411199.62	-11.00
M5	Middenpunt van boring	102398.38	411225.81	-11.00
V6	Start verticale bocht	102398.90	411307.80	-11.00
H7	Einde horizontale bocht	102408.16	411344.55	-8.22
V8	Einde verticale bocht	102417.47	411372.39	-2.14
U9	Uittredepunt	102420.85	411382.49	0.71

Coördinaten in meters. Z-maat op basis van N.A.P.

Opmerkingen:

Kabels en leidingen nabij het in/uittredepunt inzichtelijk maken tijdens uitvoering, indien nodig beschermingsmaatregelen toepassen.

-
-
-
-
-
-

ProRail

Kilometrering:	5.2 / 5.4
Geocode:	80106
Baanvak:	Moerdijk Industrieterrein

Legenda:

Horizontaal gestuurde boring

KLIC NUMMER: 26O0020279
ONTVANGST DATUM: 05-02-2026

Legenda KLIC:

- Laagspanningskabel(s)
- Middenspanningskabel(s)
- Hoogspanningskabel(s)
- Gasleiding(en) lage druk
- Gasleiding(en) hoge druk
- Datatransport
- Waterleiding(en)
- Vrij verval riolering
- Persriool
- Warmte transport
- Gevaarlijke buisleiding(en)

Wijz.	Omschrijving:	Getekend:	Gecontroleerd:	Akkoord:	Datum:
4	-	-	-	-	-
3	-	-	-	-	-
2	-	-	-	-	-
1	Eerste uitgave	MdR	CV	CV	10-02-2026

TIMMERMANS DRILLING

Timmermans Drilling B.V.
Rijksweg 55 b, 5391 LJ NULAND
073-3030840, www.timmermansinfra.nl

Project:	Nieuw te realiseren HDD
Locatie:	Blokdijk 1
Plaats:	Moerdijk
Titel:	Horizontaal gestuurde boring
In te trekken buis/bundel:	1xØ125mm PE100 SDR11
Kenmerk opdrachtgever:	Engineering t.b.v. HDD Moerdijk (Kanters)
Onderdeel:	Overzicht en dwarsprofiel
Opdrachtgever:	Timmermans Drilling B.V.
Status:	DEFINITIEF

Tekenaar:	Gecontroleerd:	Goedgekeurd:	Datum uitgifte:	Tekeningnummer:
MdR	CV	CV	10-02-2026	HDD01 - PRDR00015

Blad:	Aantal:	Schaal:	Formaat:	Documenttype:	Bestandsnummer:
1	1	Diverse	A0+	Tekening	PRDR00015