



Verwijderen gas aansluiting kruisend met comp.kering

thv Waspiksedijk 27 te Sprang-Capelle

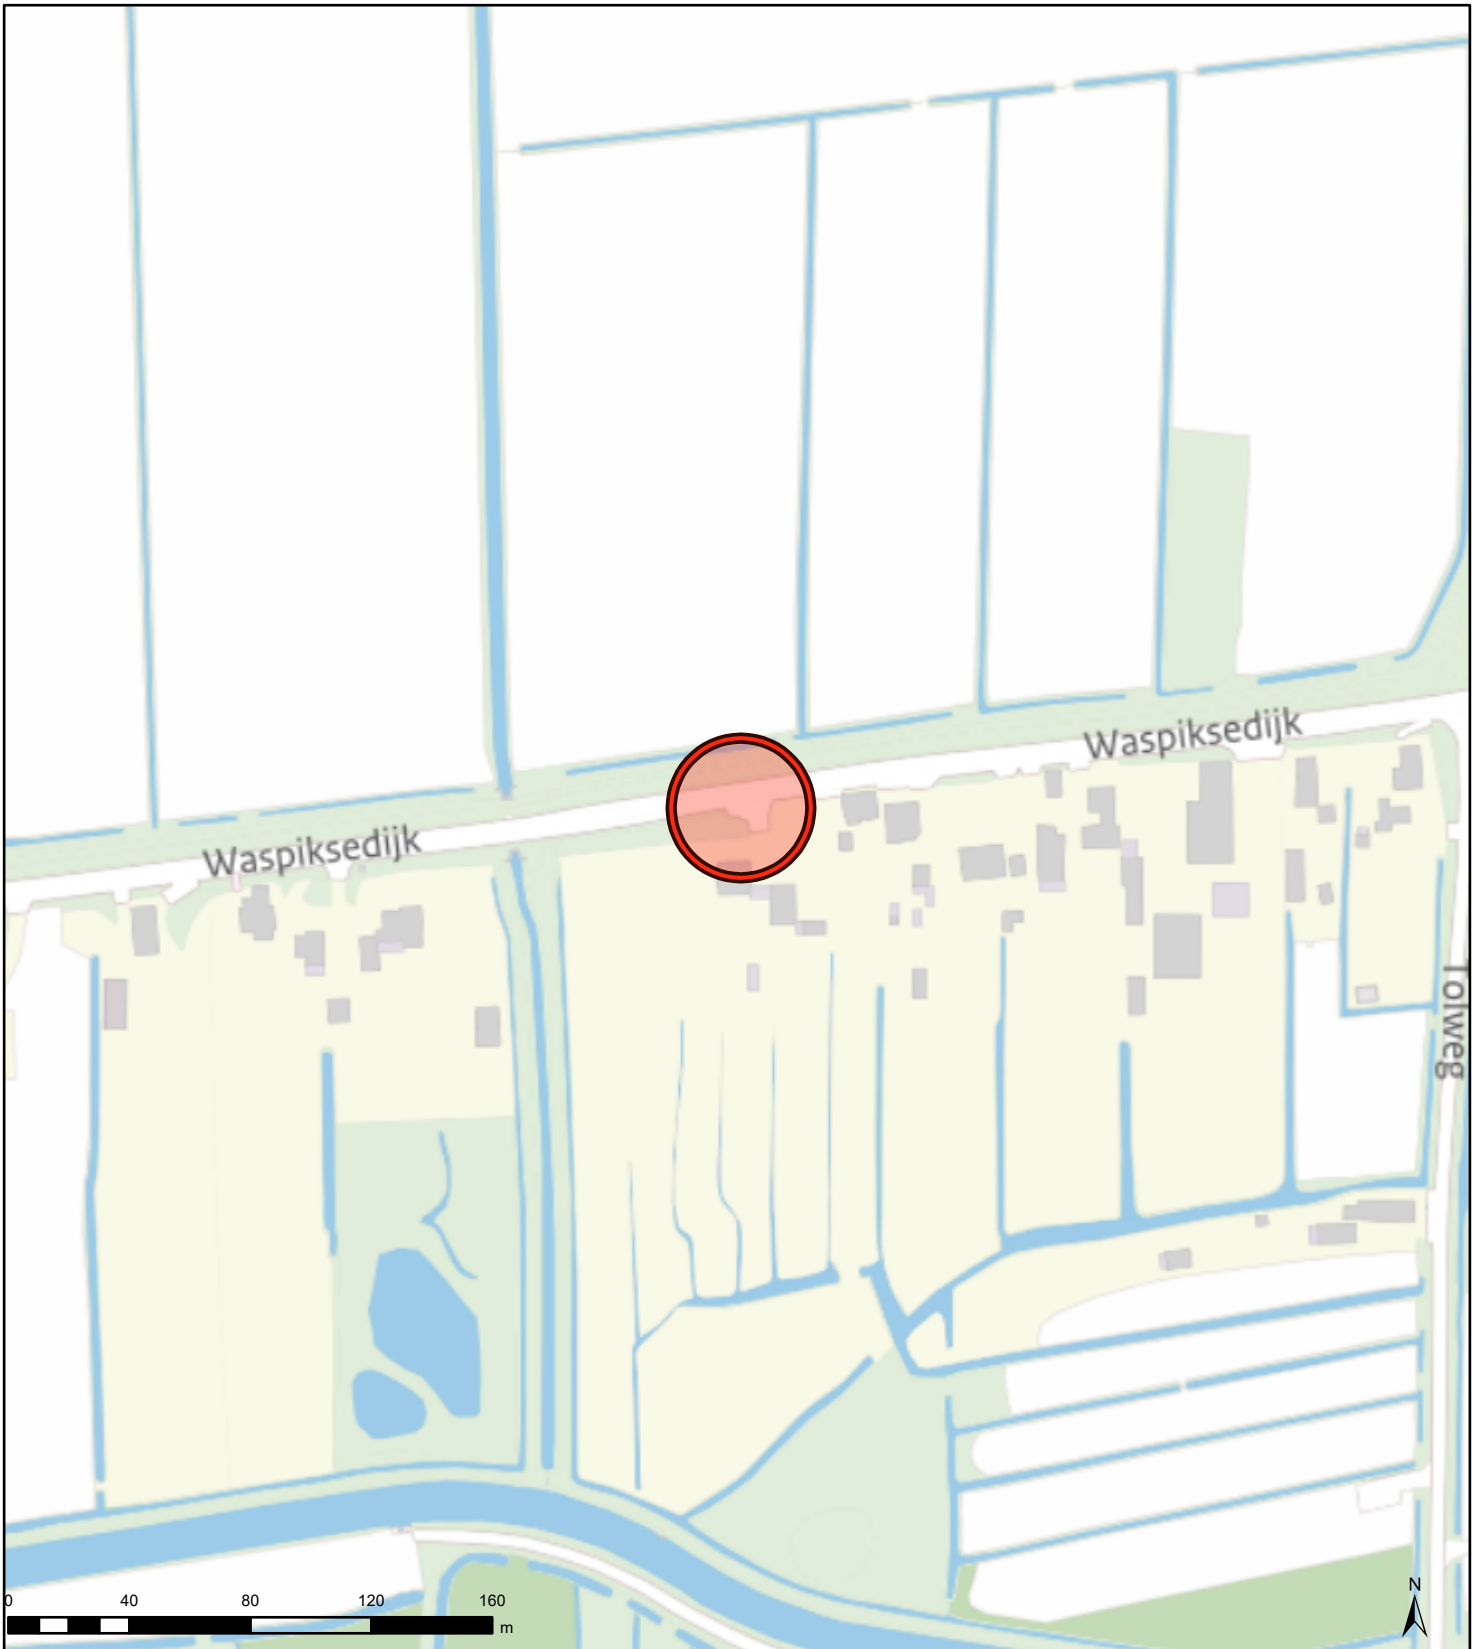

Waterschapsgrens

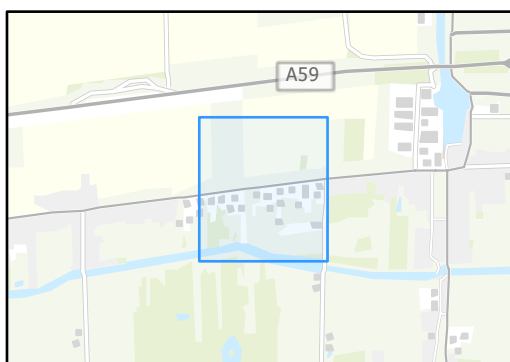

Naam/Proces:

Tekening nummer: 06521007214-A

Formaat: A4

Schaal: 1 : 2500

Datum: 13.04.2026