


Tracé tekening te verwijderen gas huisaansluiting Waspiksedijk 27 Sprang-Capelle

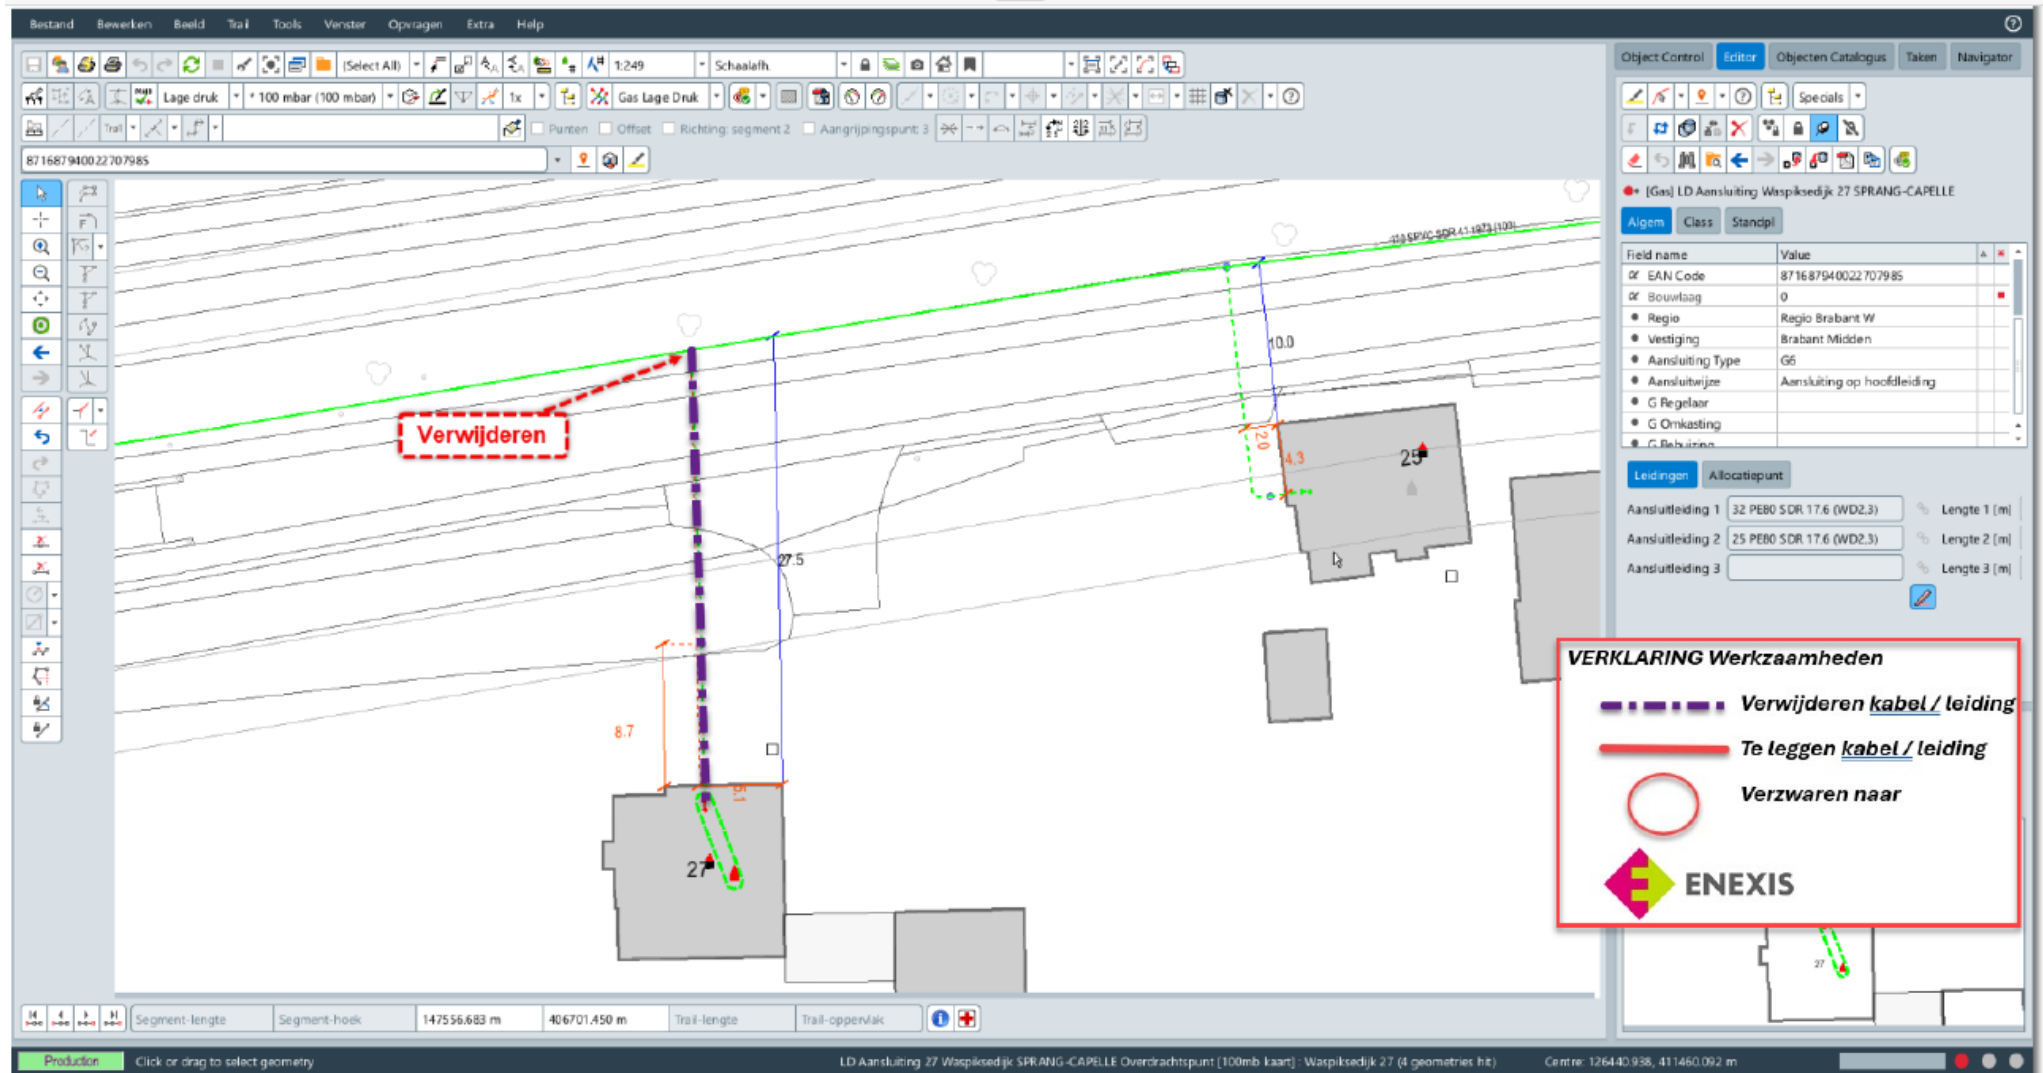

Tekening nummer: 06521007214-C