KaartViewer print

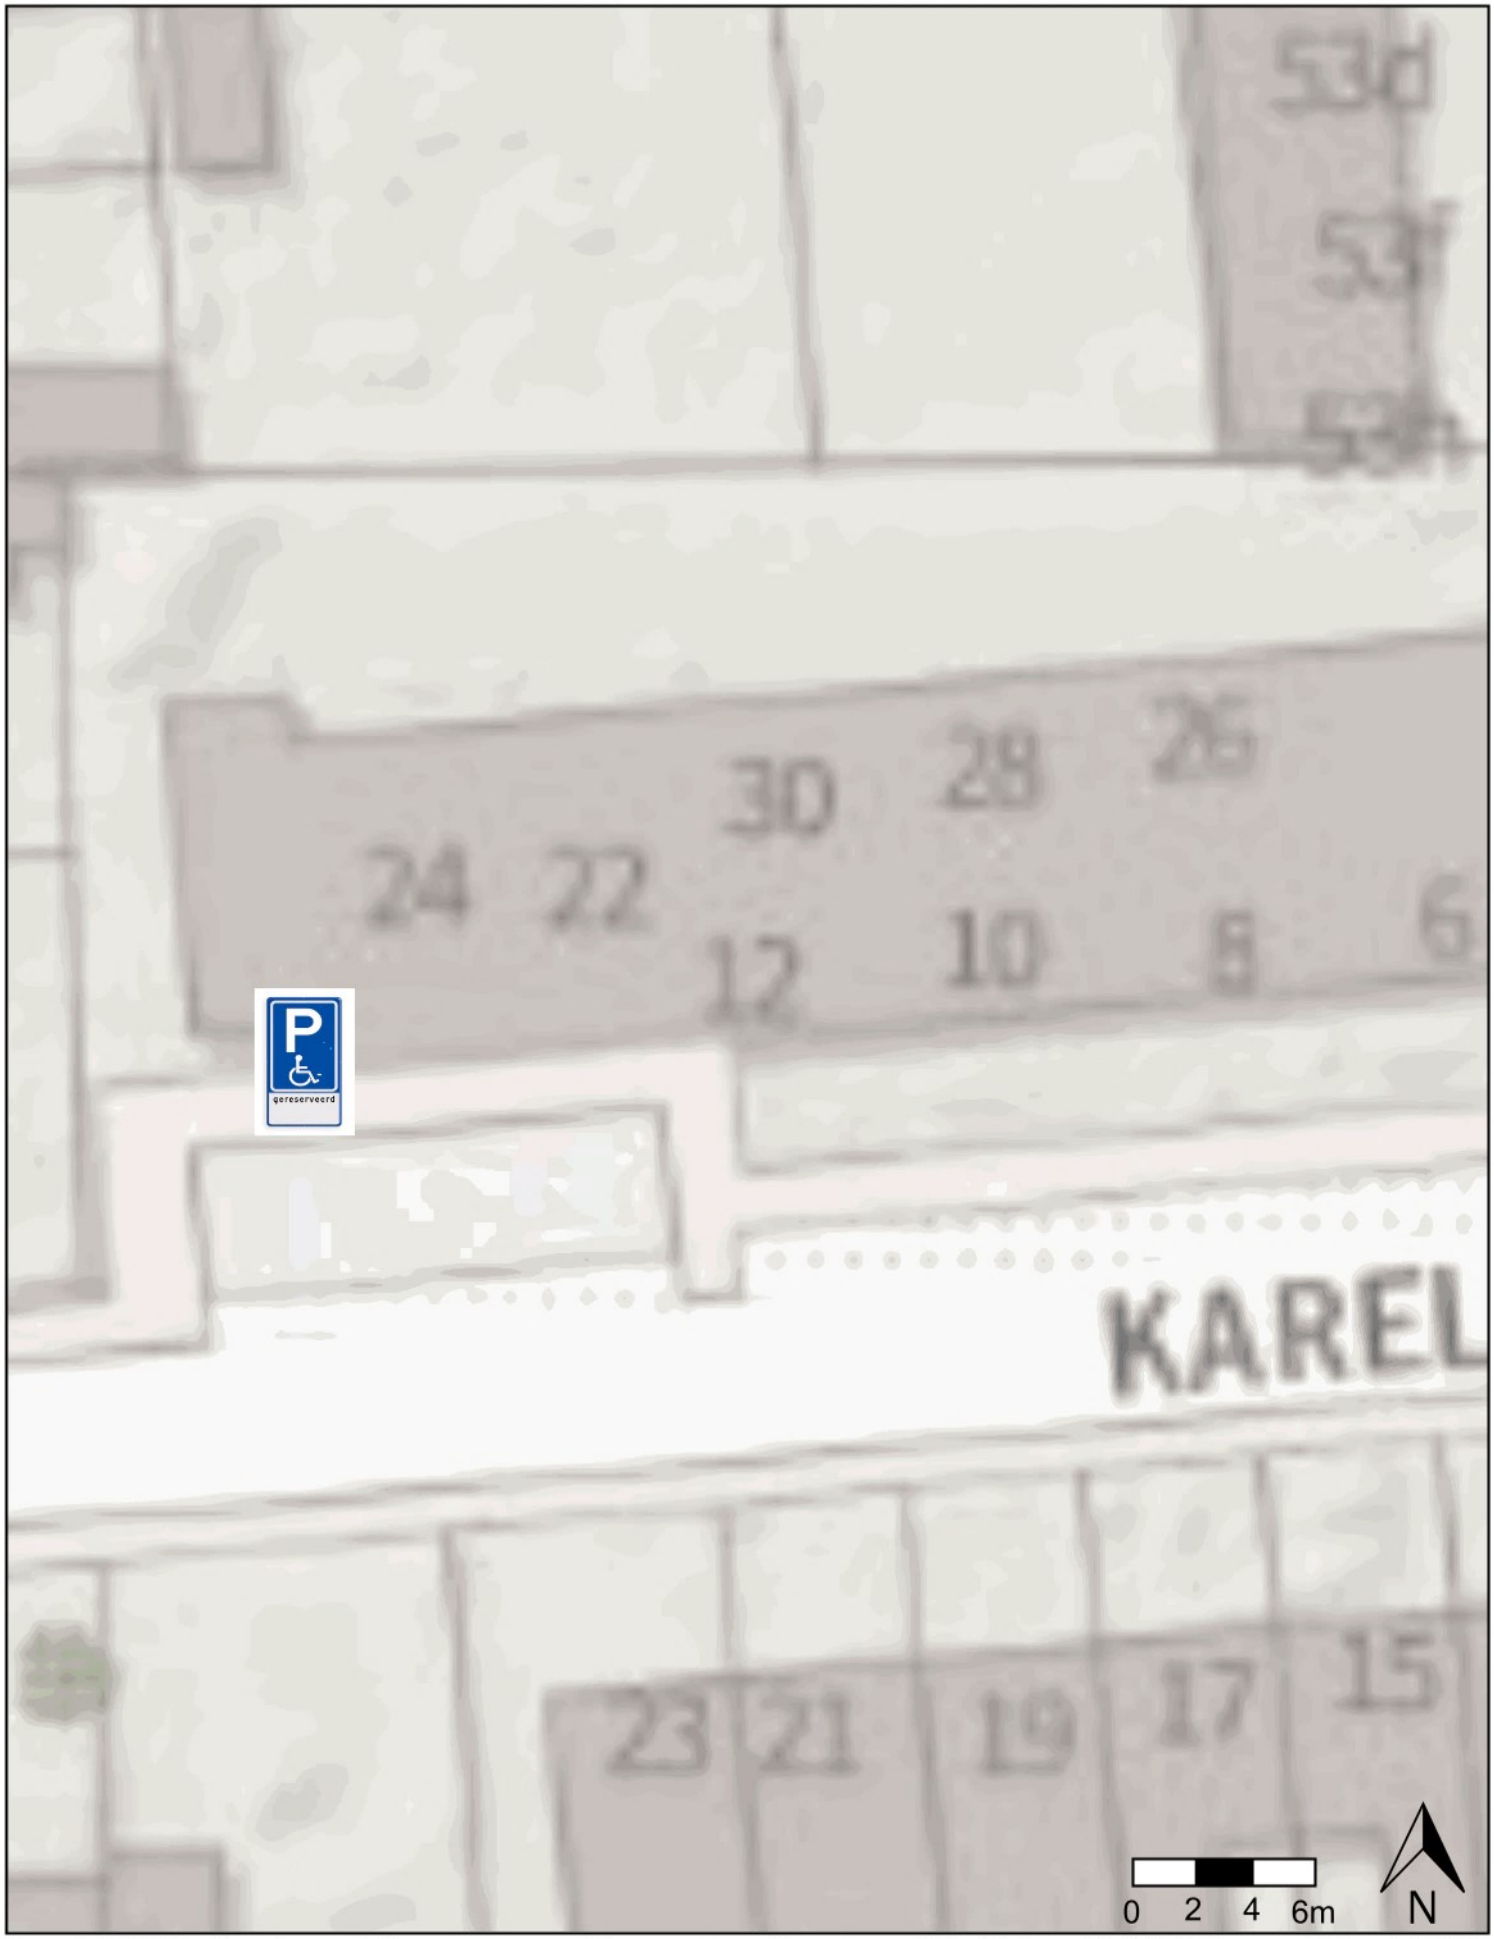

Copyright 2026 - Aan deze print kunnen geen rechten worden ontleend - Afdrukdatum: 30-03-2026 Schaal: 1:250

KaartViewer print

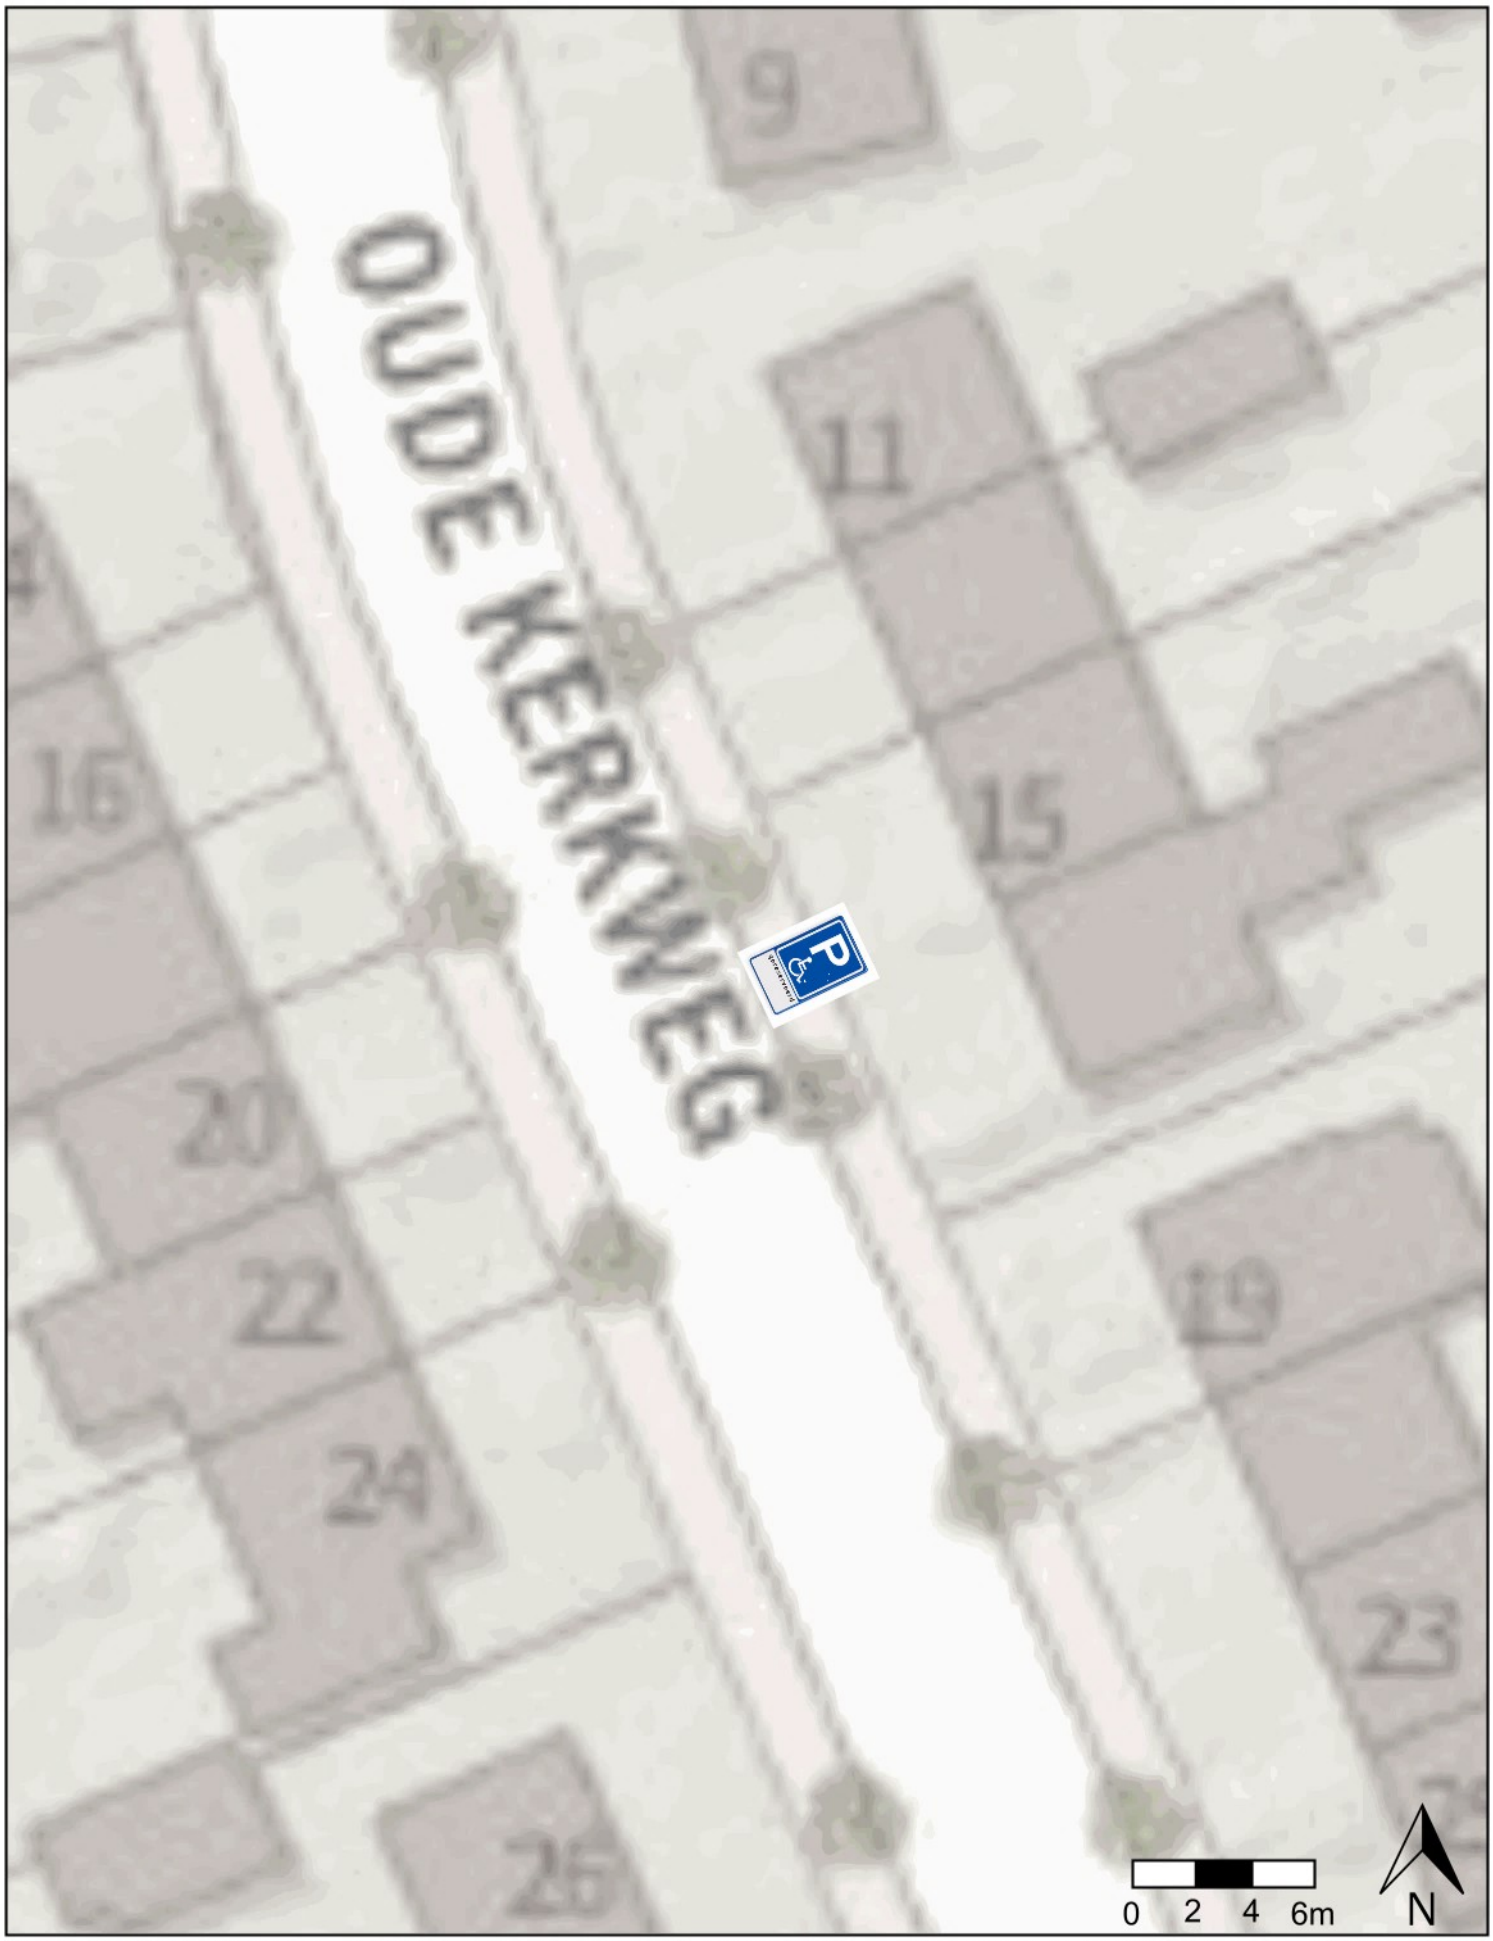

Copyright 2026 - Aan deze print kunnen geen rechten worden ontleend - Afdrukdatum: 02-03-2026 Schaal: 1:250

KaartViewer print

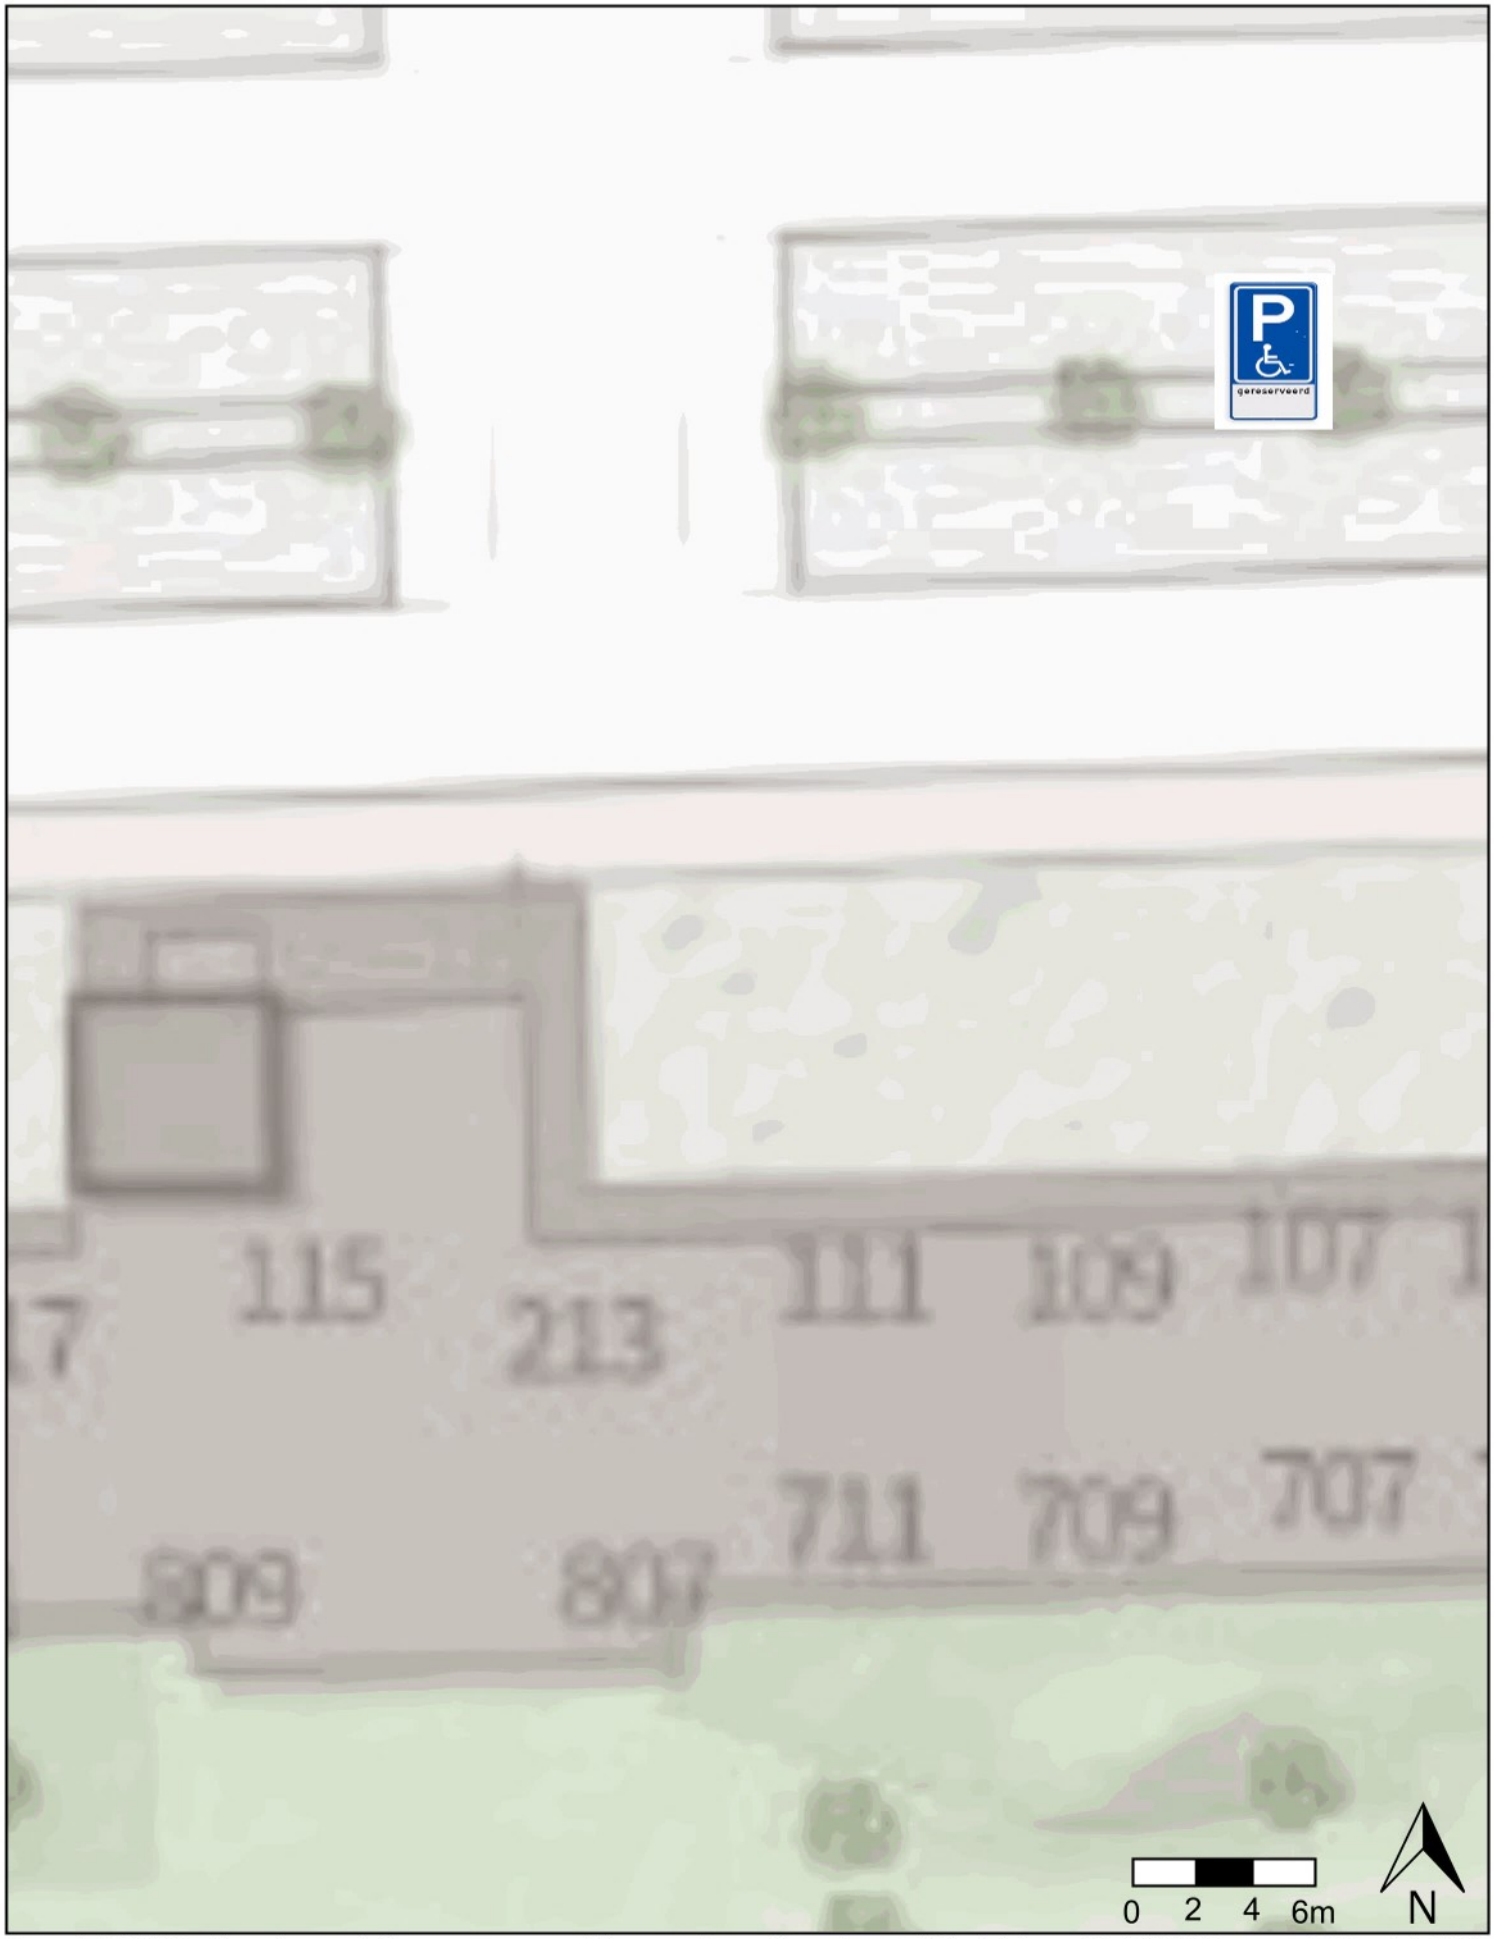

Copyright 2026 - Aan deze print kunnen geen rechten worden ontleend - Afdrukdatum: 02-04-2026 Schaal: 1:250

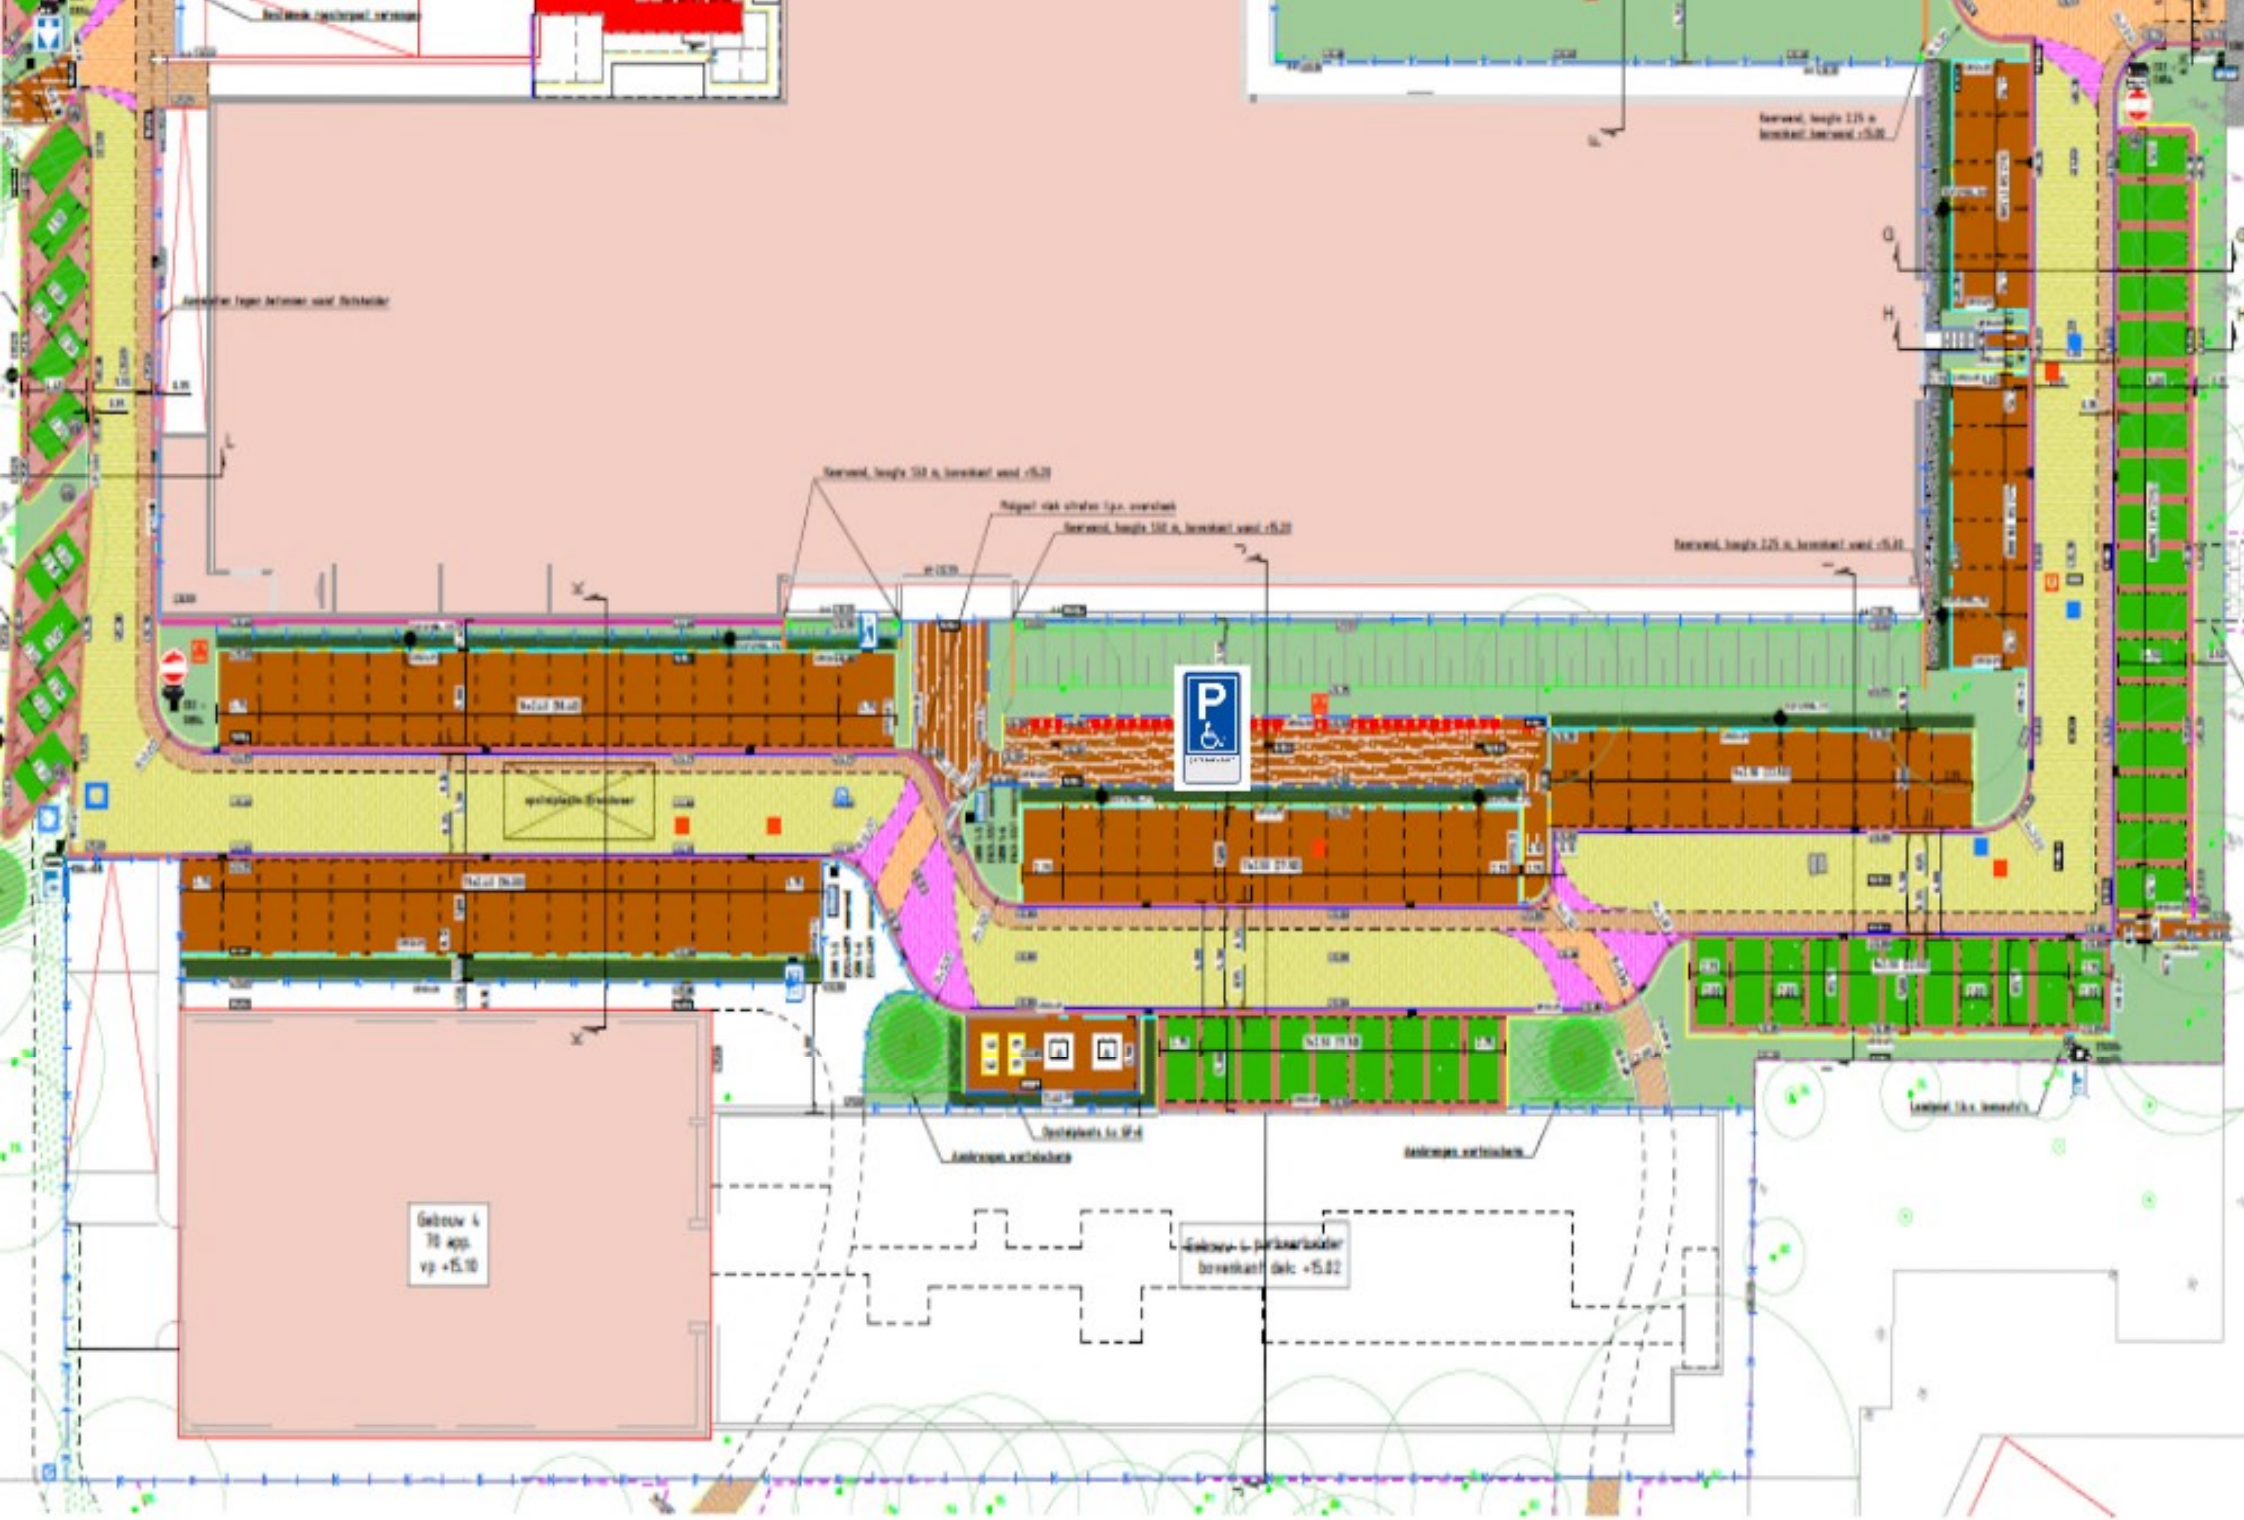
Gebouw 4
78 app.
vp +15.10
Gebouw 4 parkeerdekker
bovenkant dak: +15.02

KaartViewer print

Copyright 2026 - Aan deze print kunnen geen rechten worden ontleend - Afdrukdatum: 30-03-2026 Schaal: 1:250