

LEGENDA

Bestaand
Bestaande situatie in lichtgrijs weergegeven

- Boon
- Bestonstraatsloten keiformaat kepeverband kleur grijs
- Kolk
- Hoogte

Nieuw
Kantopsluiting
TB 18/20 Trottoirband 180/200x200mm, grijs

Verharding
VB Verlaagde band


Verharding
Betonstraatsloten keiformaat halfsteensverband, grijs
Betonstraatsloten keiformaat elleboogverband, grijs

2000x2000 GR Betonnen stielcompleten 2000x2000mm

Meubilair
Verplaatsen lichtmast
Lichtmast
Uitneembare paal hagenaarjtje
Verkeersbordpaal met E07
Container 20m3 (550cm x 230cm)
Hekwerk

Riolering
Straatkolk 300x450mm
Trottoirkolk 300x450mm
Verzameliiding PVC ø200mm
Kolk aansluiting PP ø125
Inlaat

Overig
***** Werkgrens
----- Materiaal grens
+0.74 Hoogte
Laden en lossen tegel
Markering 1-1 keiformaat kleur wit
▼ Entree

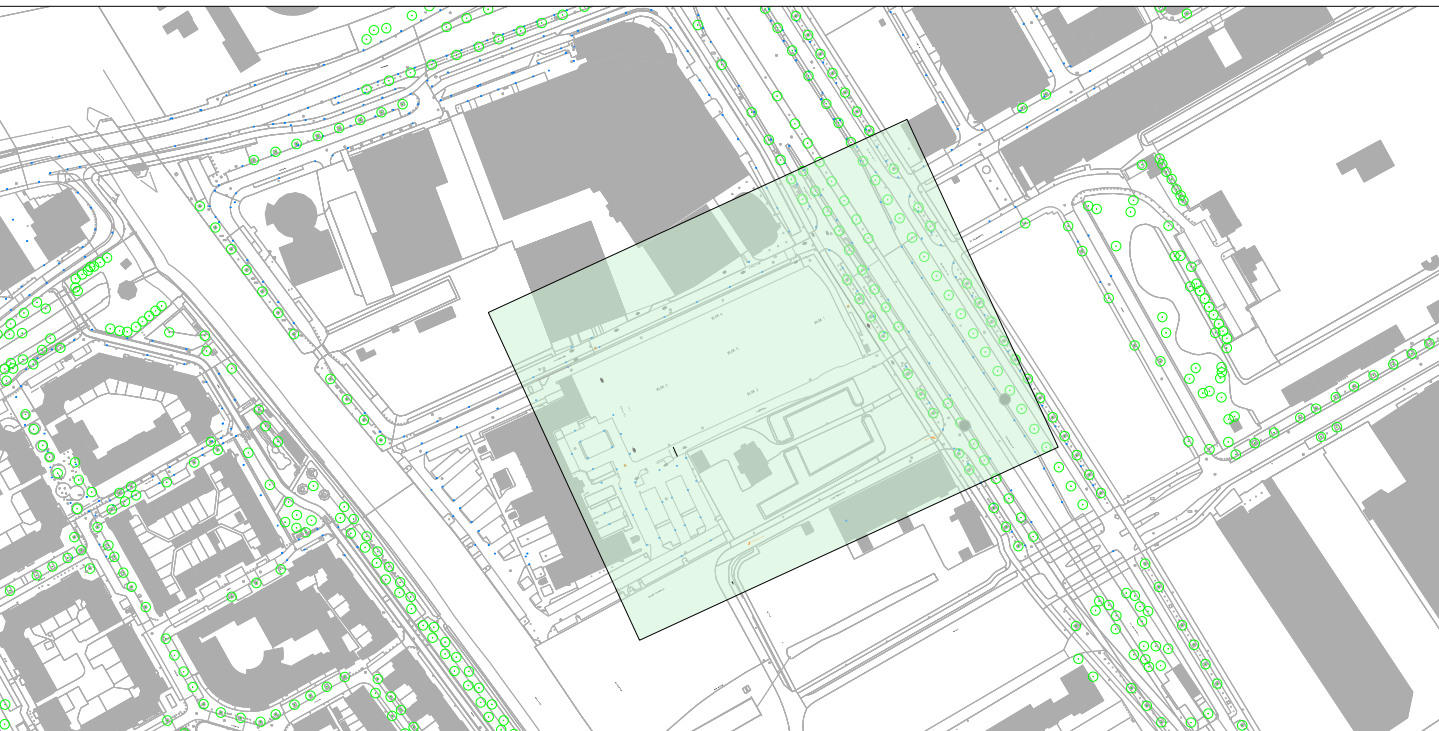

24-01-2025	6	Beoordeling aangepast
16-01-2025	5	Aangepast n.v.v. VVV
7-01-2025	4	Aangepast n.v.v. vooroverleg park en tuinbouw/verplaatsen bebouwing + drempel en wijziging laden en lossen
23-12-2024	3	Aangepast n.v.v. aanvulling 30 km zone en oopwegverkeers bebouwing
22-10-2024	2	Diverse aanpassing
19-09-2024	1	Aanpassen werkgrens

Datum: Wijziging: Omschrijving:

Ondrachtgever: **DSO Den Haag**

Project: **Uranusstraat**

Ondersdeelt: **Uitvoeringsontwerp**

Projectnummer: 616

Tekeningnummer: 616-UO-TEK-002

Beeldnummer: -

Schaal: 1:200

Formaat: A0

Bladzijde: 1 van 1

Getekend: W. de Kragt

Gekleurd: M. Peelen

Tekening: 05-08-2024

Status: Definitief

Wijziging: 1

*Meten in meters, tenzij anders vermeld
*Hoogtes in meters t.o.v. NAP, tenzij anders vermeld
(Diameters in millimeters, tenzij anders vermeld)

fagus
projectmanagement
en engineering

Bezoek adres
Looi-van-Zalen-Hoorn 15
2219 CC Rijswijk
Nederland

Postadres
Postbus 1008
2200 CA Rijswijk
Nederland

E-mail: info@fagus-gme.nl
Telefoon: 070-850 31 91
Website: www.fagus-gme.nl

1:200