

Z-Waarde: Huidig maaiveld is toekomstig maaiveld

Kadastrale Gemeente: Haarlem, Sectie: Q, Perceel: 3459



Coördinaten nieuw station

Coördinaten grond

Hoekpunt 1:	X=105269.82	Y=487486.28	Hoekpunt 2:	X=105271.65	Y=487485.85
Hoekpunt 3:	X=105270.82	Y=487482.30	Hoekpunt 4:	X=105268.99	Y=487482.72

Hoekpunt A:	X=105268.22	Y=487487.11	Hoekpunt B:	X=105272.34	Y=487486.14
Hoekpunt C:	X=105271.14	Y=487481.06	Hoekpunt D:	X=105267.03	Y=487482.02

 In opstal te verkrijgen 22 m² grond  Kadaster grens

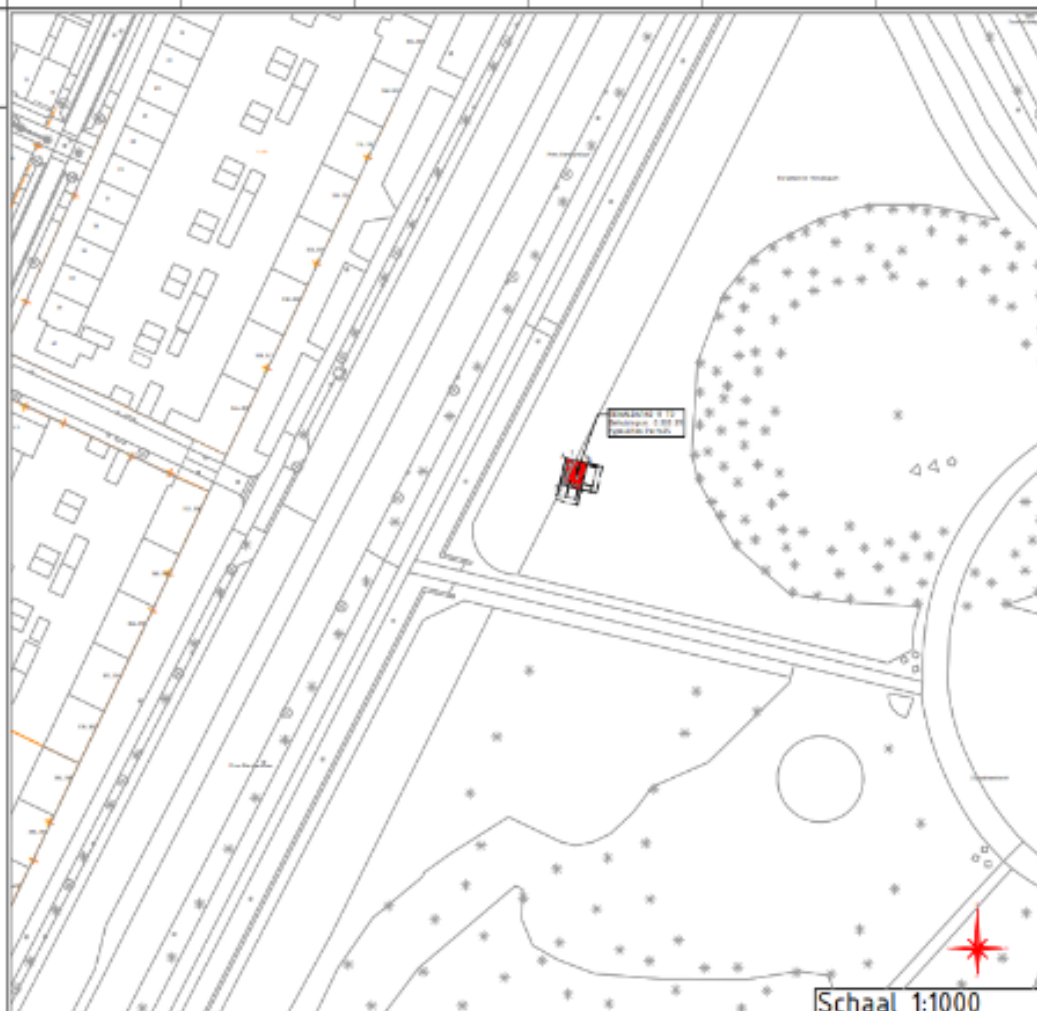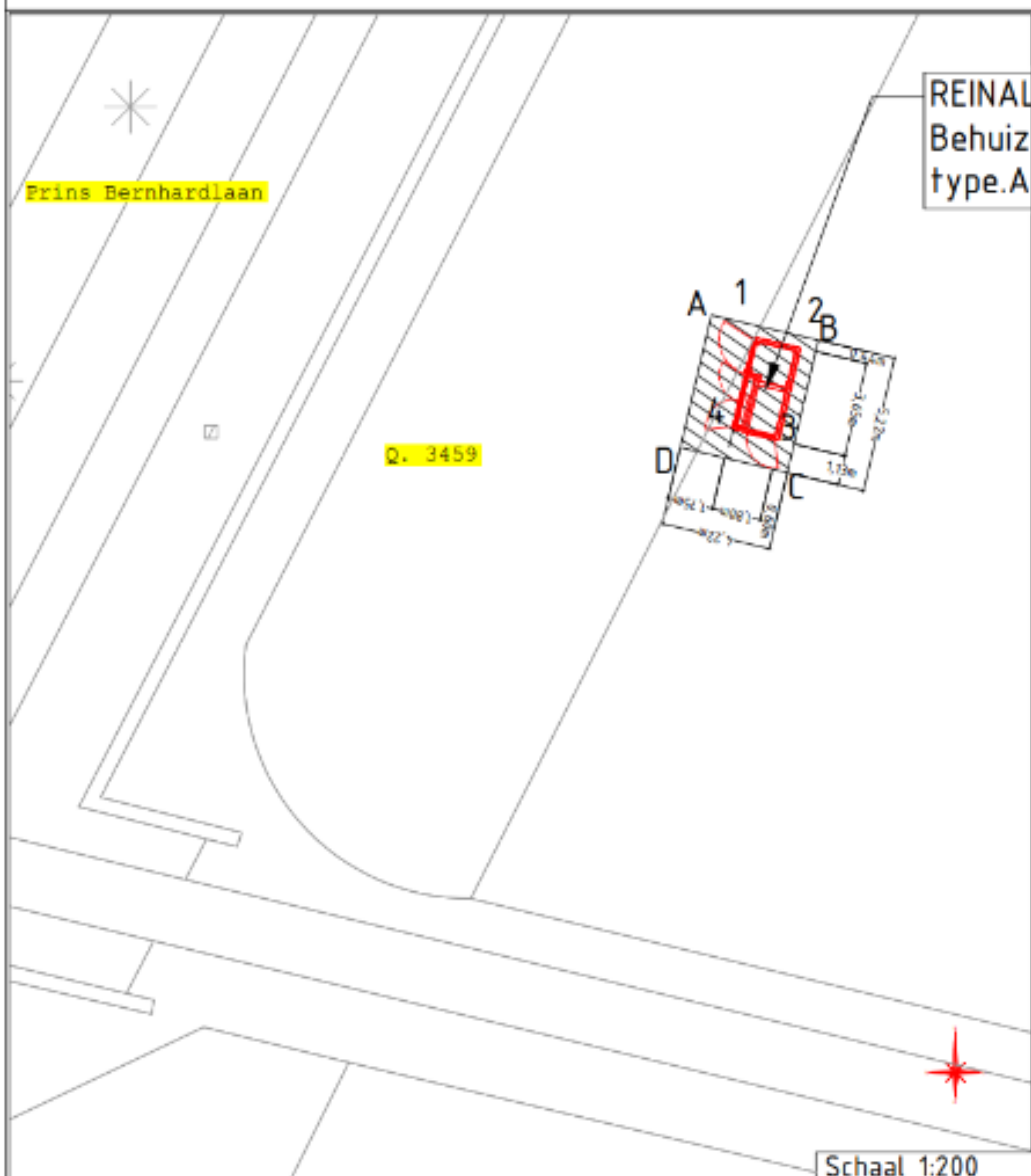

Prins Bernhardlaan \ Haarlem
 Behuizing nr. 0 203 211
 Stationstekening REINALDAPAD 19 TO / Alfen Pacto25

Beheerkaart :
 Datum : 18-3-2025
 Status : Voorbereiding
 Schaal : 1:200/1:1000
 Discipline : E-LSE-MS

Gemeente: Haarlem

Get. :
 Wijk A : Datum: 10-11-2025 Per:
 Wijk B : Datum: Per:
 Wijk C : Datum: Per:
 Engineer: Tel. nr.:

Blad nr: 1/2 Formaat: A3
 CS nr: 3175527
 Regio: NIJZ & Rijland - IPZ
 Case nr: 0309059

liander
 energienetwerk voor iedereen