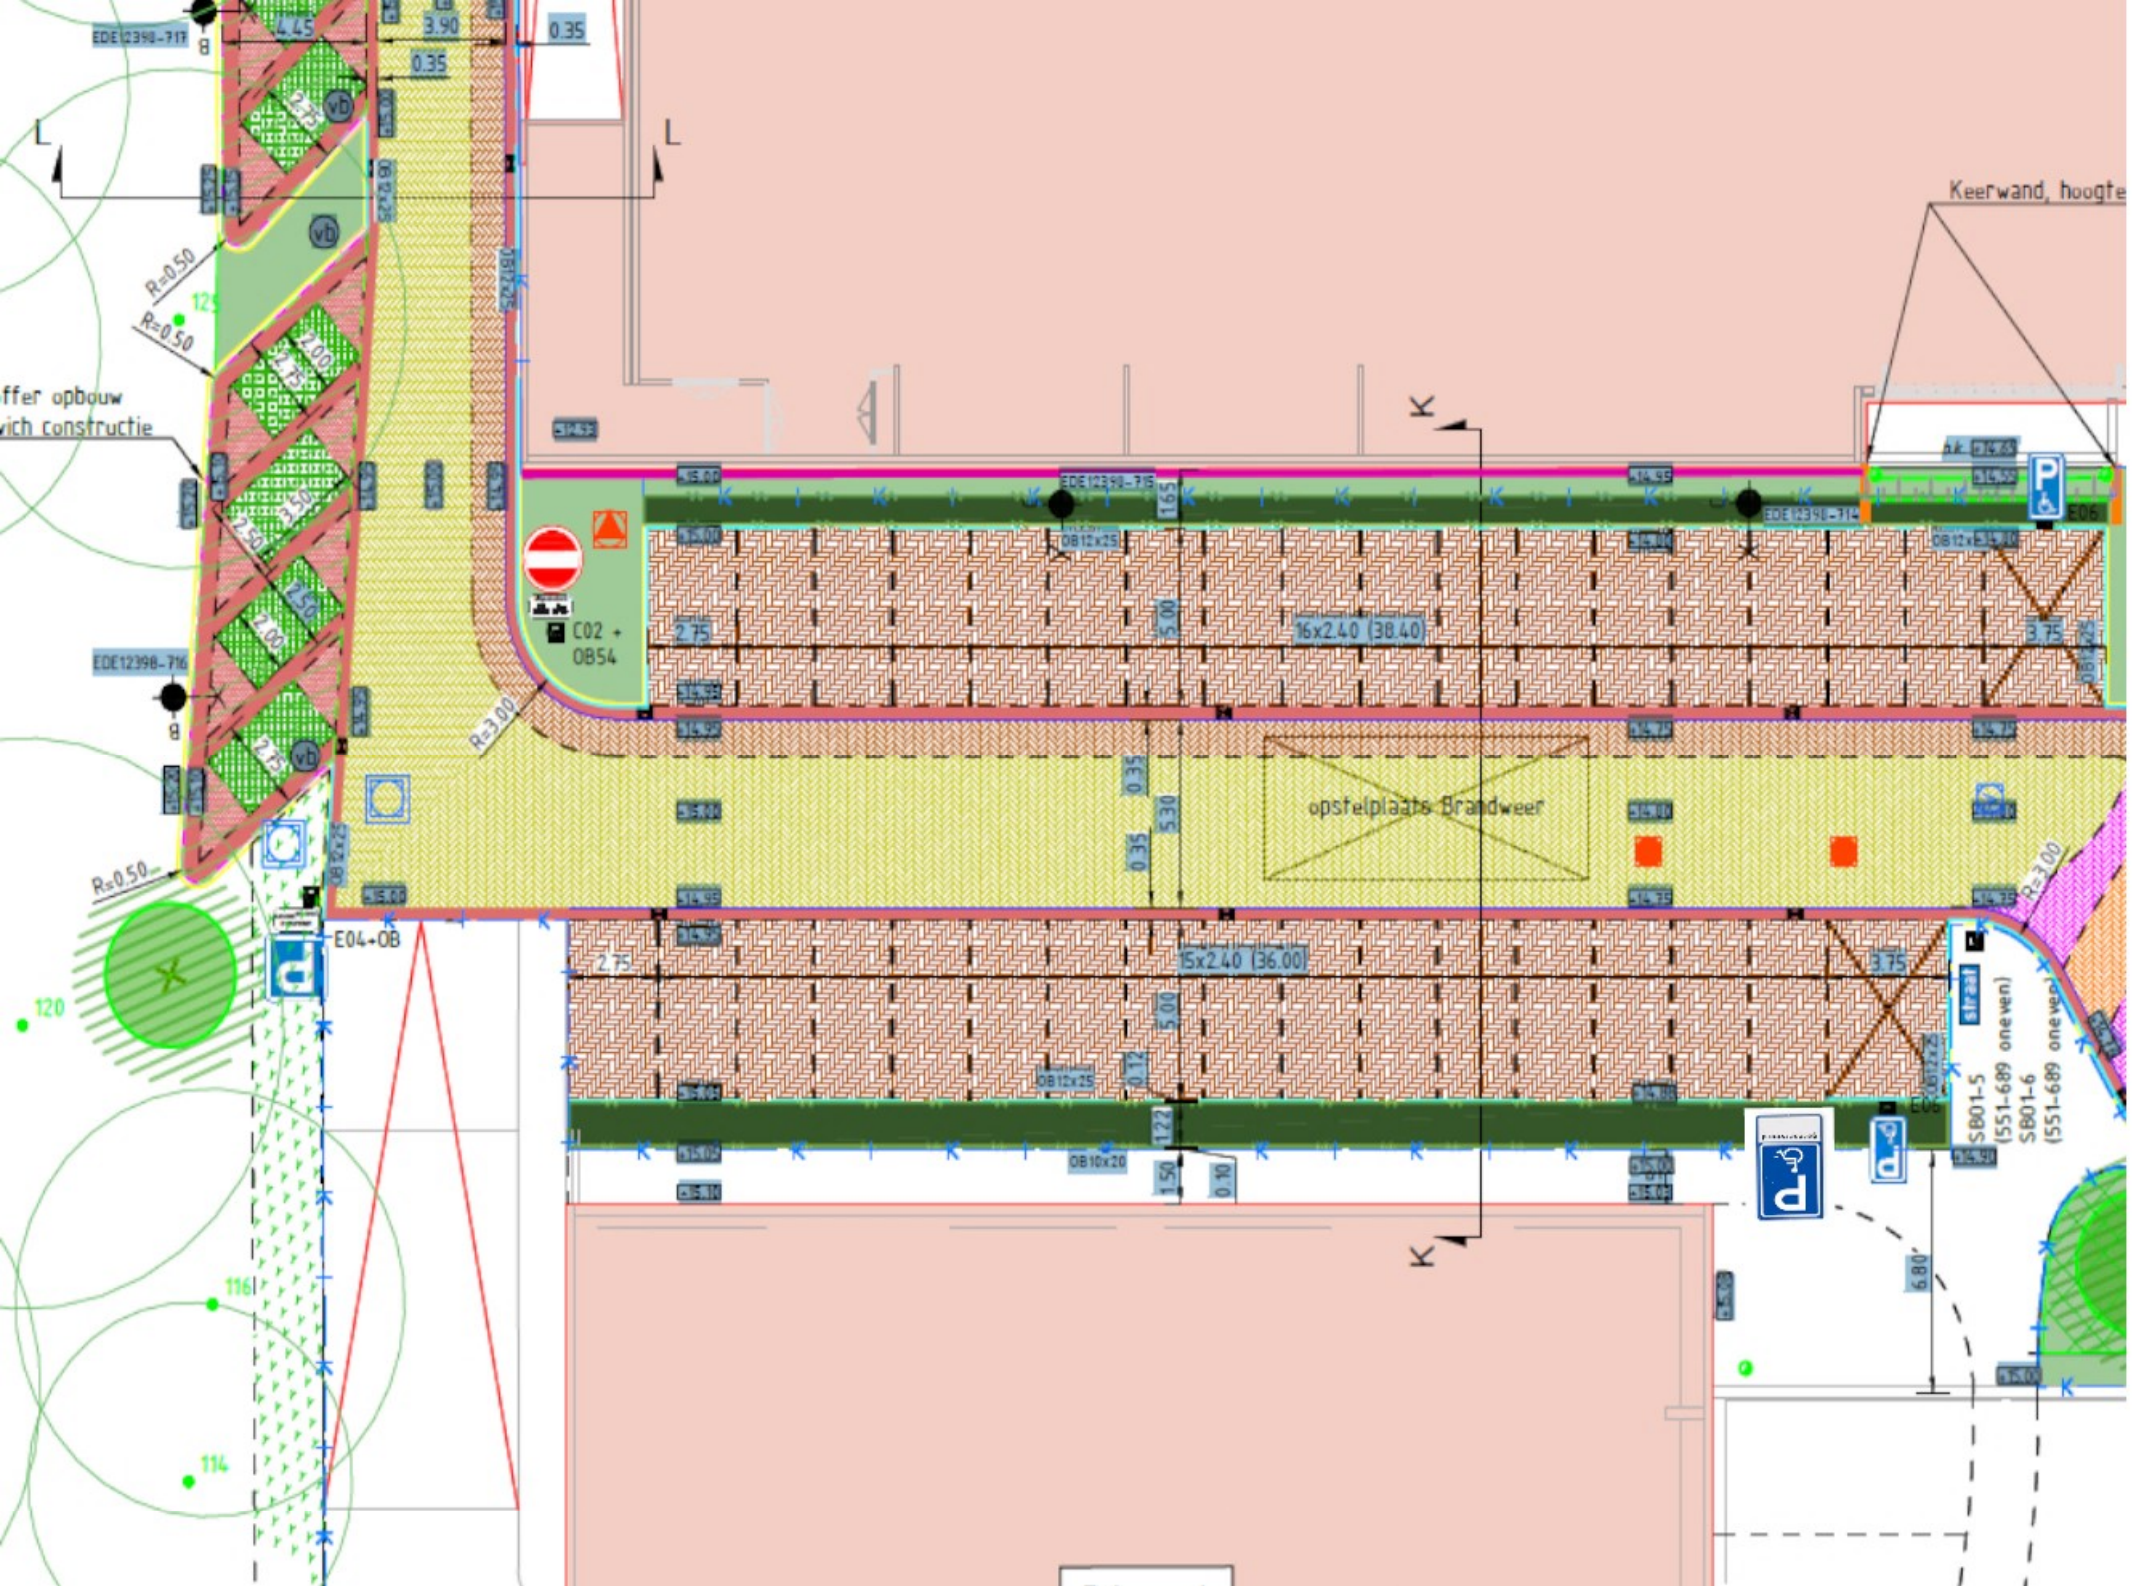
Keerwand, hoogte
opstelplaats Brandweer
16x2.40 (38.40)
15x2.40 (36.00)
C02 + OB54
E04+OB
SB01-5 (551-689 onewen)
SB01-6 (551-689 onewen)
straat
offer opbouw
vich constructie