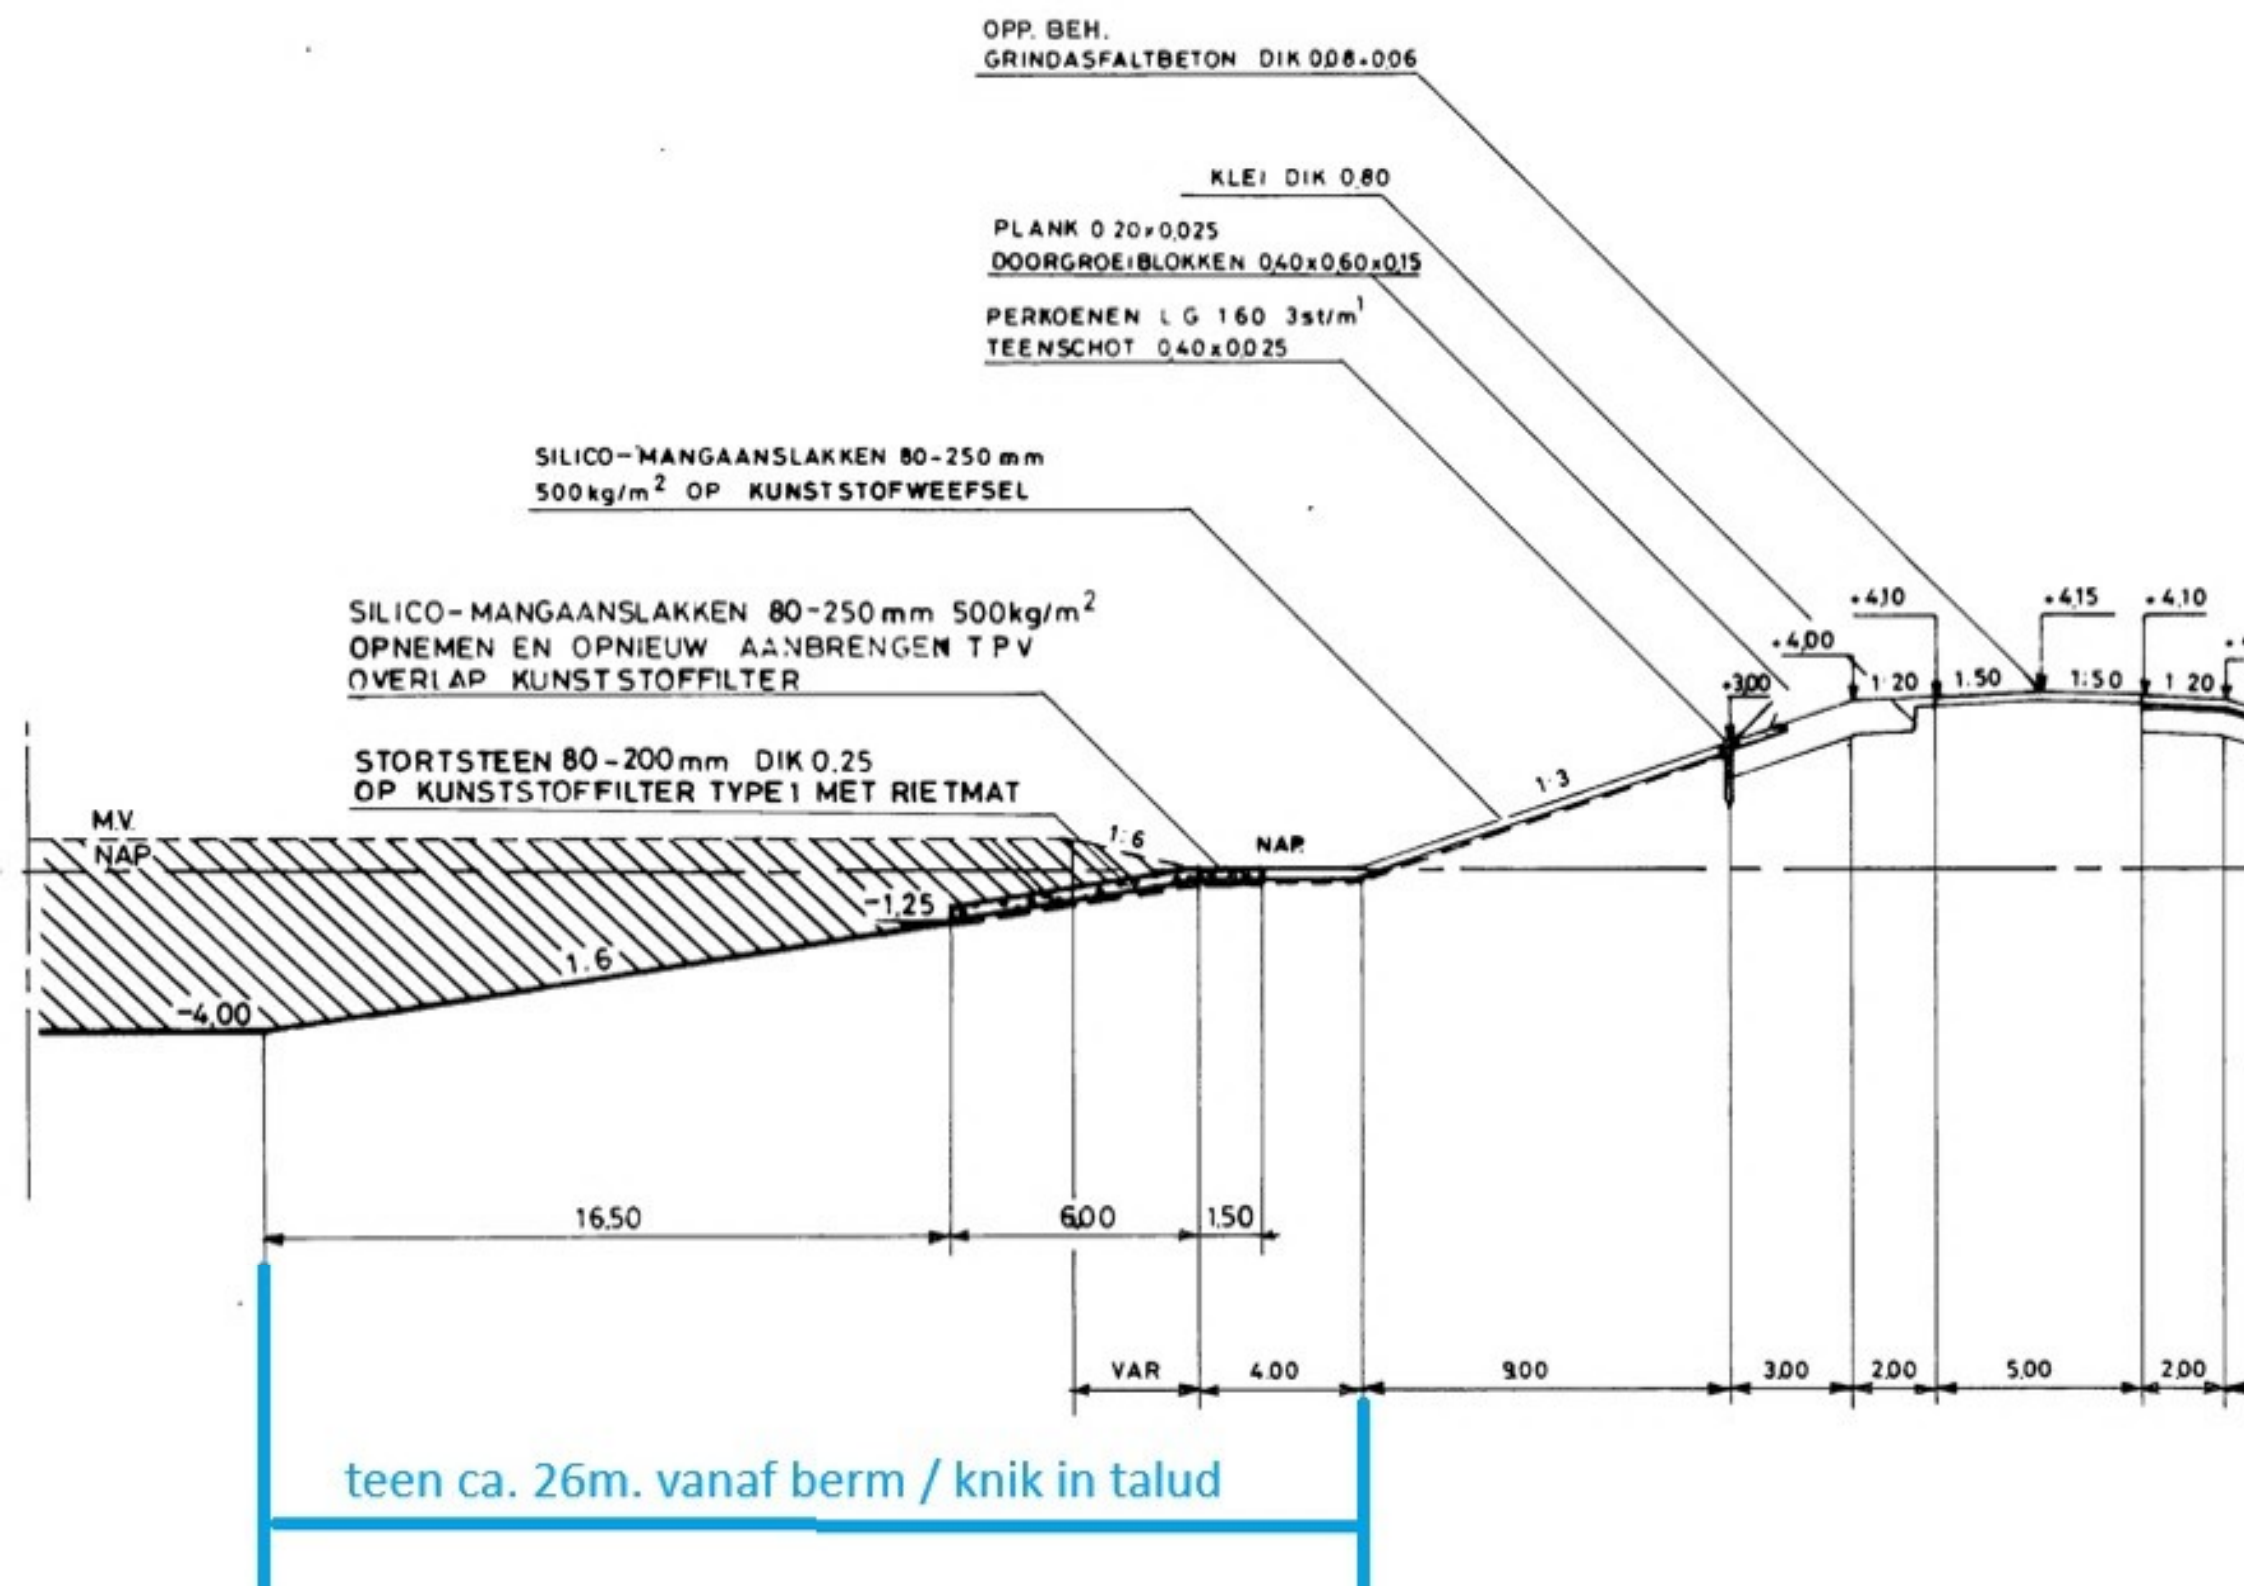
OPP. BEH.
GRINDASFALTBETON DIK 0.08+0.06
KLEI DIK 0.80
PLANK 0.20x0.025
DOORGROEIBLOKKEN 0.40x0.60x0.15
PERKOENEN L G 160 3st/m¹
TEENSCHOT 0.40x0.025
SILICO-MANGAANSLAKKEN 80-250 mm
500 kg/m² OP KUNSTSTOFWEEFSEL
SILICO-MANGAANSLAKKEN 80-250 mm 500kg/m²
OPNEMEN EN OPNIEUW AANBRENGEN TPV
OVERLAP KUNSTSTOFFILTER
STORTSTEEN 80-200 mm DIK 0.25
OP KUNSTSTOFFILTER TYPE 1 MET RIETMAT
M.V.
NAP
NAP
1:6
1:3
-1.25
-4.00
+4.10
+4.15
+4.10
+4.00
+3.00
1.20
1.50
1.50
1.20
16.50
6.00
1.50
VAR
4.00
9.00
3.00
2.00
5.00
2.00
teen ca. 26m. vanaf berm / knik in talud