


- Legenda kabels en leidingen**
- Busleiding gevaarlijke inhoud
 - Warmte
 - Data/transport
 - Laagspanning
 - Middenspanning
 - Hoogspanning
 - Gas lage druk
 - Gas hoge druk
 - Waterleiding
 - Drukriolering
 - Riolering vrij verval

K&L informatie verkregen uit oriëntatiemelding (met nummer 2300112191 d.d. 30-08-2023); de werkelijke ligging kan afwijken

- Legenda**
- Werkgrens
 - Bestaande situatie
 - Bestaande perceetsgrens
 - Nieuwe perceetsgrens
 - +00
 - 0.00 Plaanhoogte in meters ten opzichte van N.A.P.
 - Aanbrengen beschoeiing
 - Aanbrengen valbeveiliging (fiberstruct)
 - Contour bestaande buffer
 - Onderhoudspad 3,5 meter
 - Aanbrengen basaltton
 - Aanbrengen grasbeton
 - Aanbrengen beton
 - Aanbrengen granulaat
 - Aanvullen grond
 - Te verdiepen buffer
 - Herprofiëren waltegang tot leggersprofiel 1
 - Herprofiëren waltegang tot leggersprofiel 2
 - Aanbrengen HWA inspectieput
 - Aanbrengen duiker met b.o.b., materiaal en diameter
 - Handhaven duiker
 - Verwijderen duiker
 - Aanbrengen terugslagklep
 - Handhaven terugslagklep
 - Aanbrengen talud met taludhelling
 - Plaatsen stapelmuur
 - Bestaande boom (ingemeten)
 - Bestaande boom (indicatief)
 - ⊗ Te kappen boom

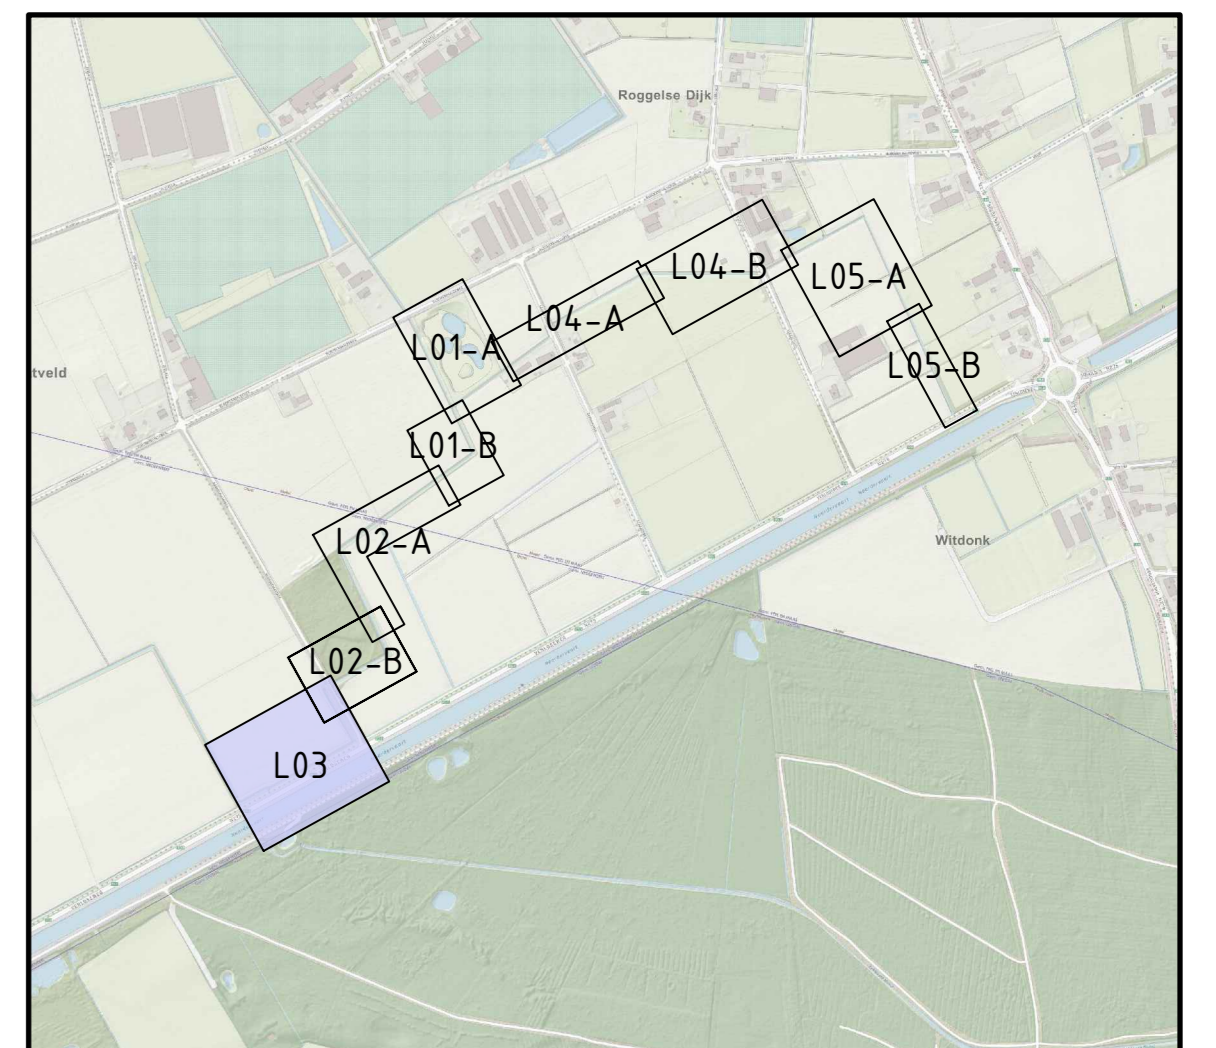

Overzicht
SCHAAL 1: 10000

Schaal 1:200

Waterschap Limburg
WB 21: Langstraatlossing

Werkzaamheden

Projectnummer	Taaknummer	Werk	Datum van toelating	Overname	Controleur
51013973	T001	D03	25-11-2024	BO	
Blad	Van	Tot	Formaat	Formaat	Get.
L03	6	1:200	A0	EINDHOVEN	

Maatvoering in meters, tenzij anders vermeld
Materialen in m³, tenzij anders vermeld
Hoogtematen in meters t.o.v. N.A.P., tenzij anders vermeld
www.siweco.nl
© Siweco Nederland B.V. Alle rechten voorbehouden

Gedeeld met extern

