


- Legenda kabels en leidingen**
- Busleiding gevaarlijke inhoud
 - Warmte
 - Data/transport
 - Laagspanning
 - Middenspanning
 - Hoogspanning
 - Gas lage druk
 - Gas hoge druk
 - Waterleiding
 - Drukrioolring
 - Riolering vrij verval

K&L informatie verkregen uit oriëntatiemelding (met nummer 230012191 d.d. 30-08-2023); de werkelijke ligging kan afwijken

- Legenda**
- Werkgrens
 - Bestaande situatie
 - Bestaande perceelsgrens
 - Nieuwe perceelsgrens
 - 1.00 Bestaande hoogte in meters ten opzichte van N.A.P.
 - 1.00 Planhoogte in meters ten opzichte van N.A.P.
 - Aanbrengen beschoeiing
 - Aanbrengen valbeveiliging (fiberstruct)
 - Contour bestaande buffer
 - Onderhoudspad 3,5 meter
 - Aanbrengen basaltton
 - Aanbrengen grasbeton
 - Aanbrengen beton
 - Aanbrengen granulaat
 - Aanvullen grond
 - Te verdiepen buffer
 - Herprofiëren watergang tot leggerprofiel 1
 - Herprofiëren watergang tot leggerprofiel 2
 - Aanbrengen HWA inspectieput
 - Aanbrengen duiker met b.o.b. materiaal en diameter
 - Handhaven duiker
 - Verwijderen duiker
 - Aanbrengen terugslagklep
 - Handhaven terugslagklep
 - Aanbrengen talud met taludhelling
 - Plaatsen stapelmuur
 - Bestaande boom (ingenieten)
 - Bestaande boom (indicatief)
 - Te kappen boom

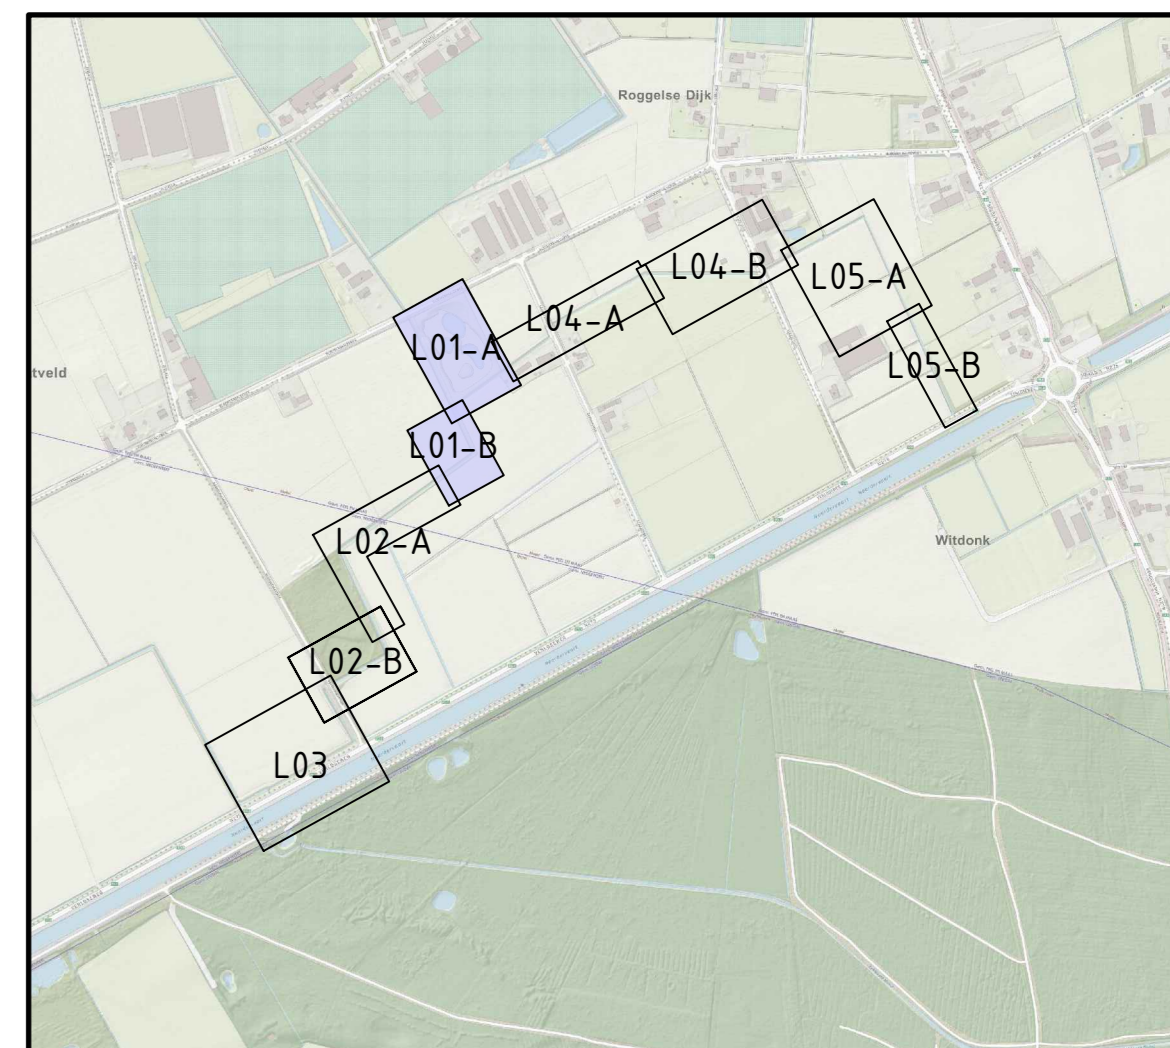

Overzicht
SCHAAL 1: 10000

Schaal 1:200

Waterschap Limburg

WB 21: Langstraatlossing

Werkzaamheden

Projectnummer		Tekeningsnummer		Versie		Datum van uitgave		Ontwerpnummer		Controlenummer	
51013973		T001		D03		25-11-2024		BO			
Blk	Vno	Schaal	Formaat	Kleur	Get.	Gr.	Aut.				
L01	6	1:200	A0	Eindhoven							

Maatvoering in meters, tenzij anders vermeld
Materialen in mm, tenzij anders vermeld
Hoogtematen in meters t.o.v. N.A.P., tenzij anders vermeld
www.sweco.nl
© Sweco Nederland B.V. Alle rechten voorbehouden

Gedeeld met extern

