


Legenda kabels en leidingen

- Busleiding gevaarlijke inhoud
- Warmte
- Datatransport
- Laagspanning
- Middenspanning
- Hoogspanning
- Gas lage druk
- Gas hoge druk
- Waterleiding
- Drukielering
- Riolering vrij verval

K&L informatie verkregen uit oriëntatiemelding (met nummer 2300112191 d.d. 30-08-2023); de werkelijke ligging kan afwijken

Legenda

- Werkgrens
- Bestaande situatie
- - - Bestaande perceelsgrens
- Herprofiëren watergang tot leggerprofiel 1
- Herprofiëren watergang tot leggerprofiel 2
- Bestaande boom indicatief

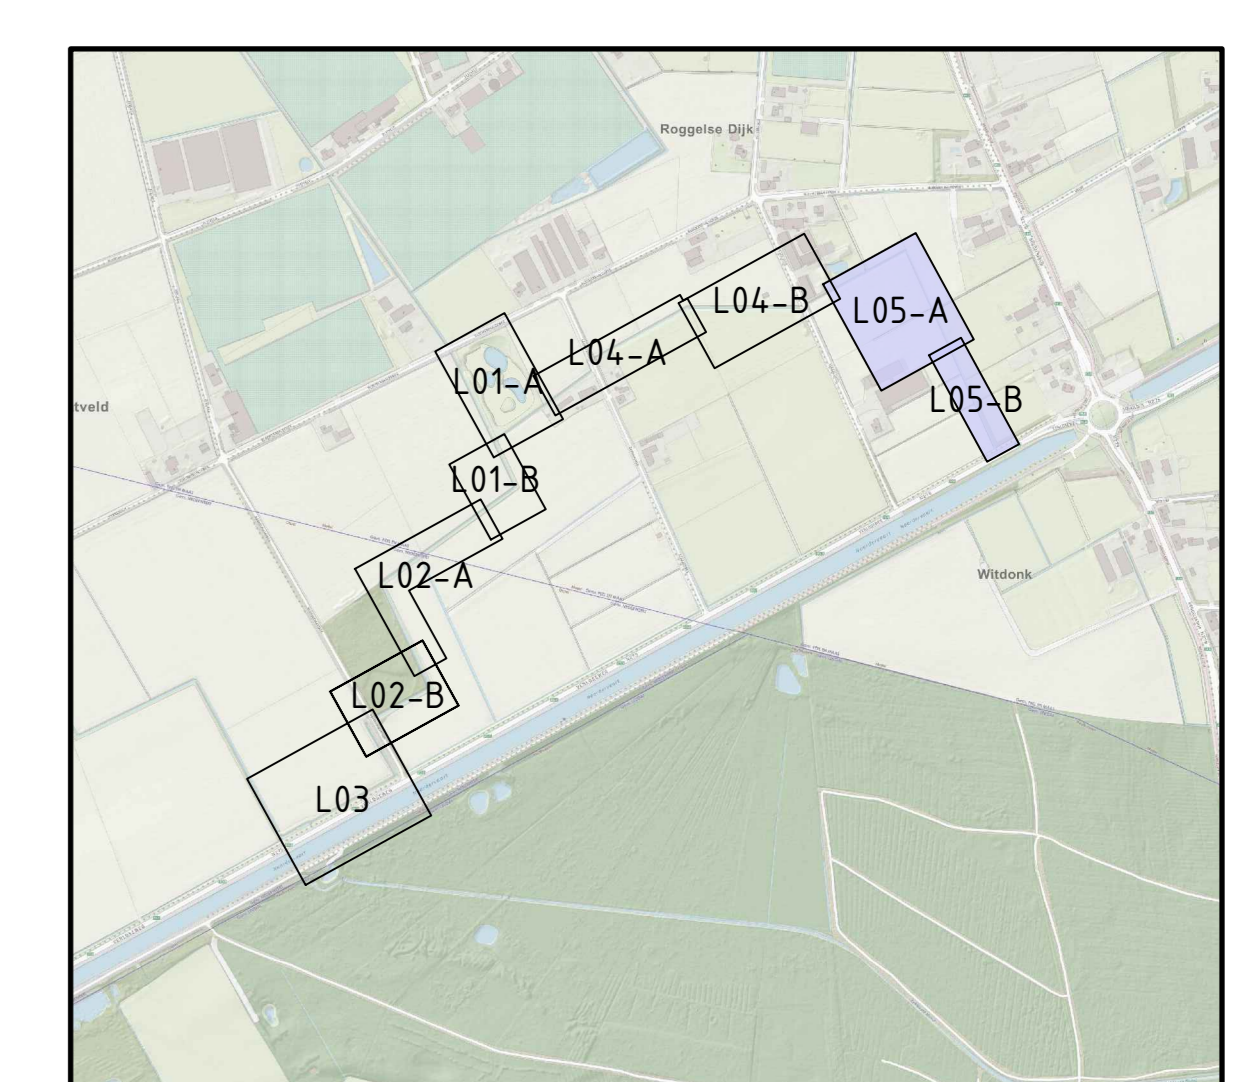

Overzicht
SCHAAL 1: 10000

Schaal 1:200

Waterschap Limburg

WB 21: Langstraatlossing

Werkzaamheden

Projectnummer	Taaknummer	Versie	Datum van toelating	Ontwerpnummer	Controlenummer
51013973	T001	D03	25-11-2024	BO	
Blad	Werk	Schaal	Formaat	Locatie	Get. / Gec. / Afd.
L05	6	1:200	A0	EINDHOVEN	

Maafvoering in meters, tenzij anders vermeld
 Hoogtematen in meters f.o.v. N.A.P., tenzij anders vermeld
 www.sweco.nl
 © Sweco Nederland B.V. Alle rechten voorbehouden



Gedeeld met extern