




DWARSSLEUF (met wapening)  
METHODE 1

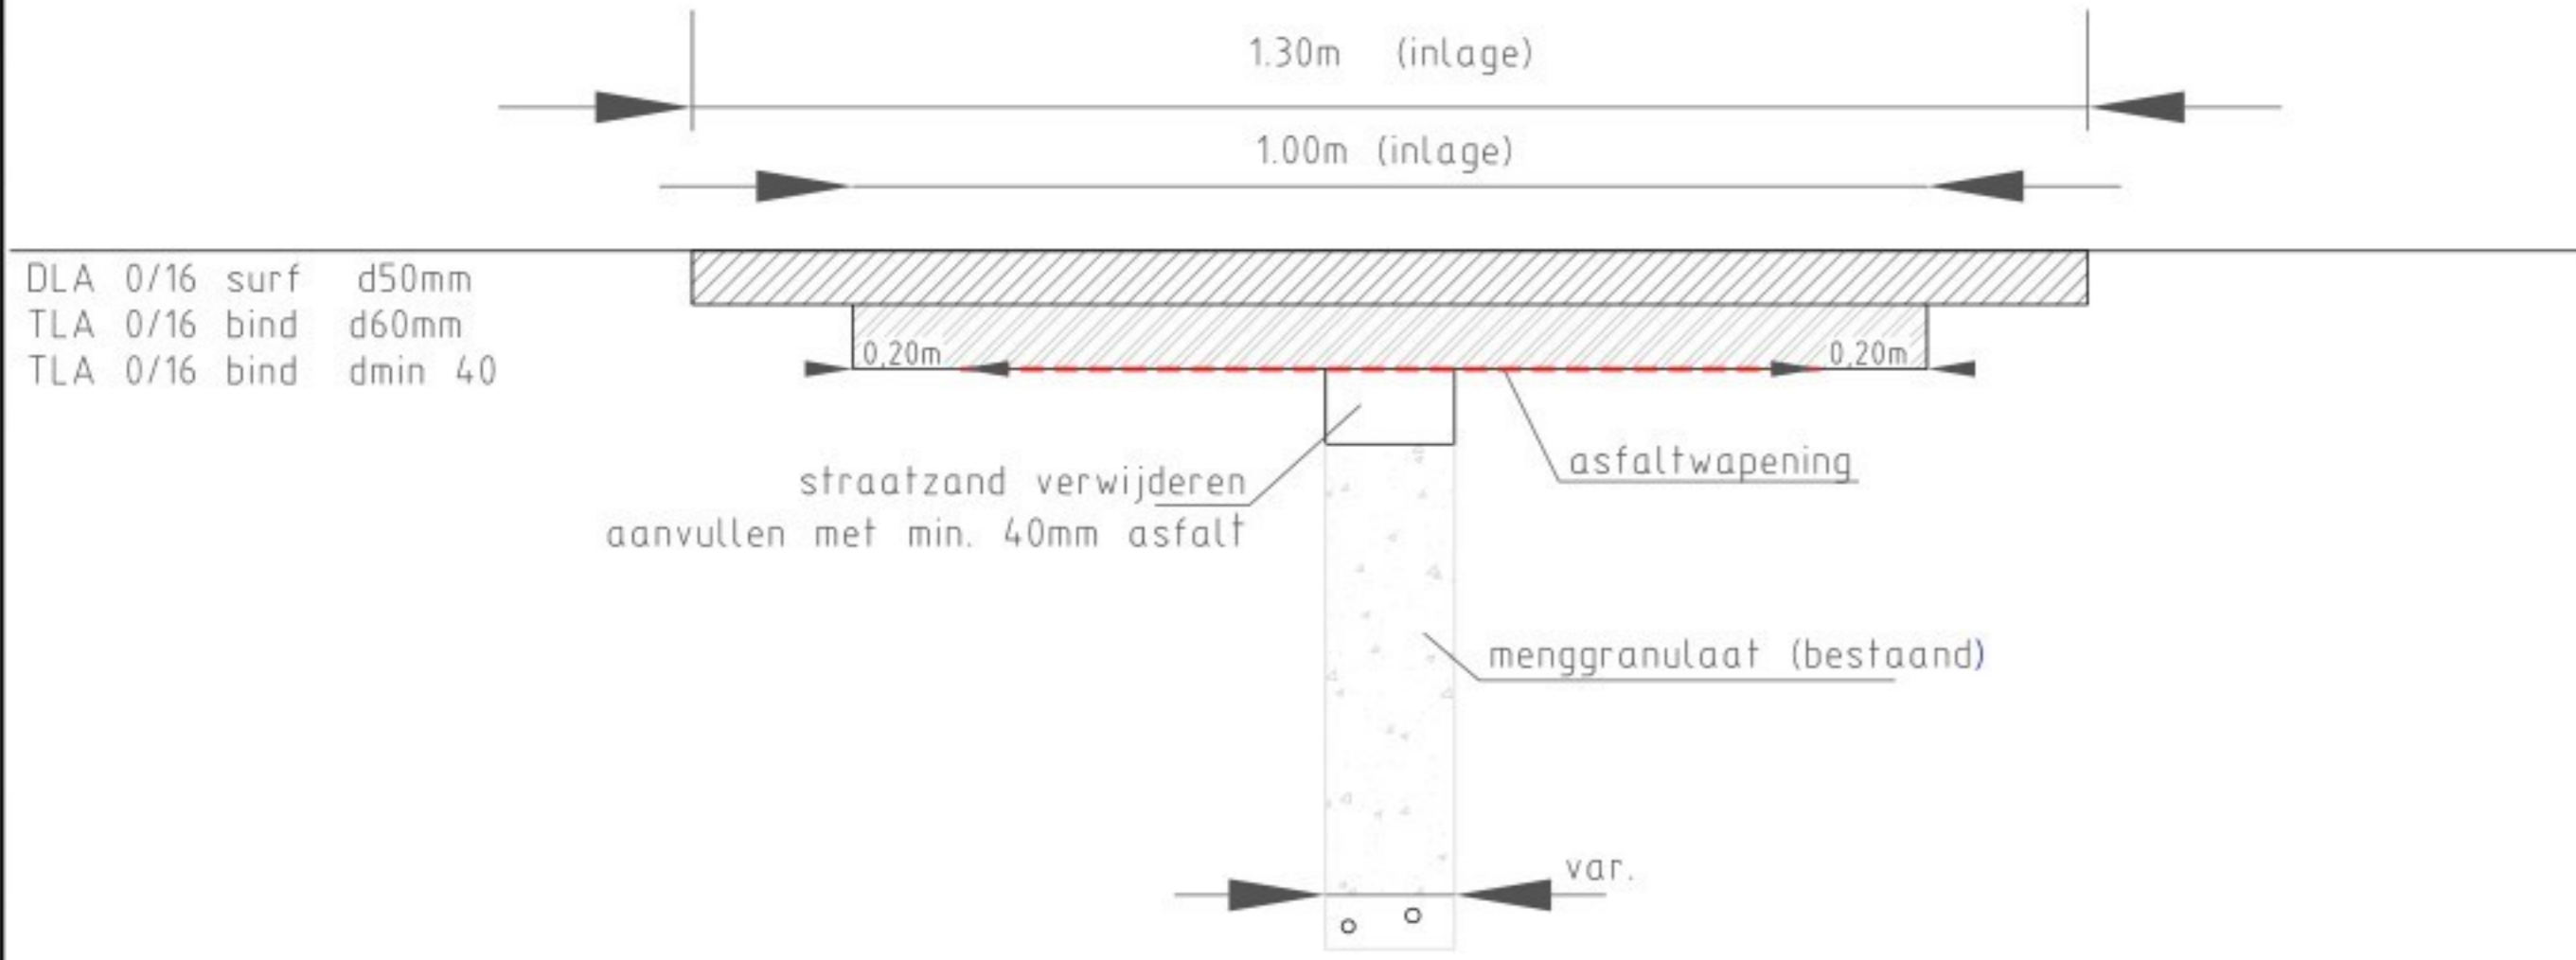


DWARSSLEUF (zonder wapening)  
METHODE 2

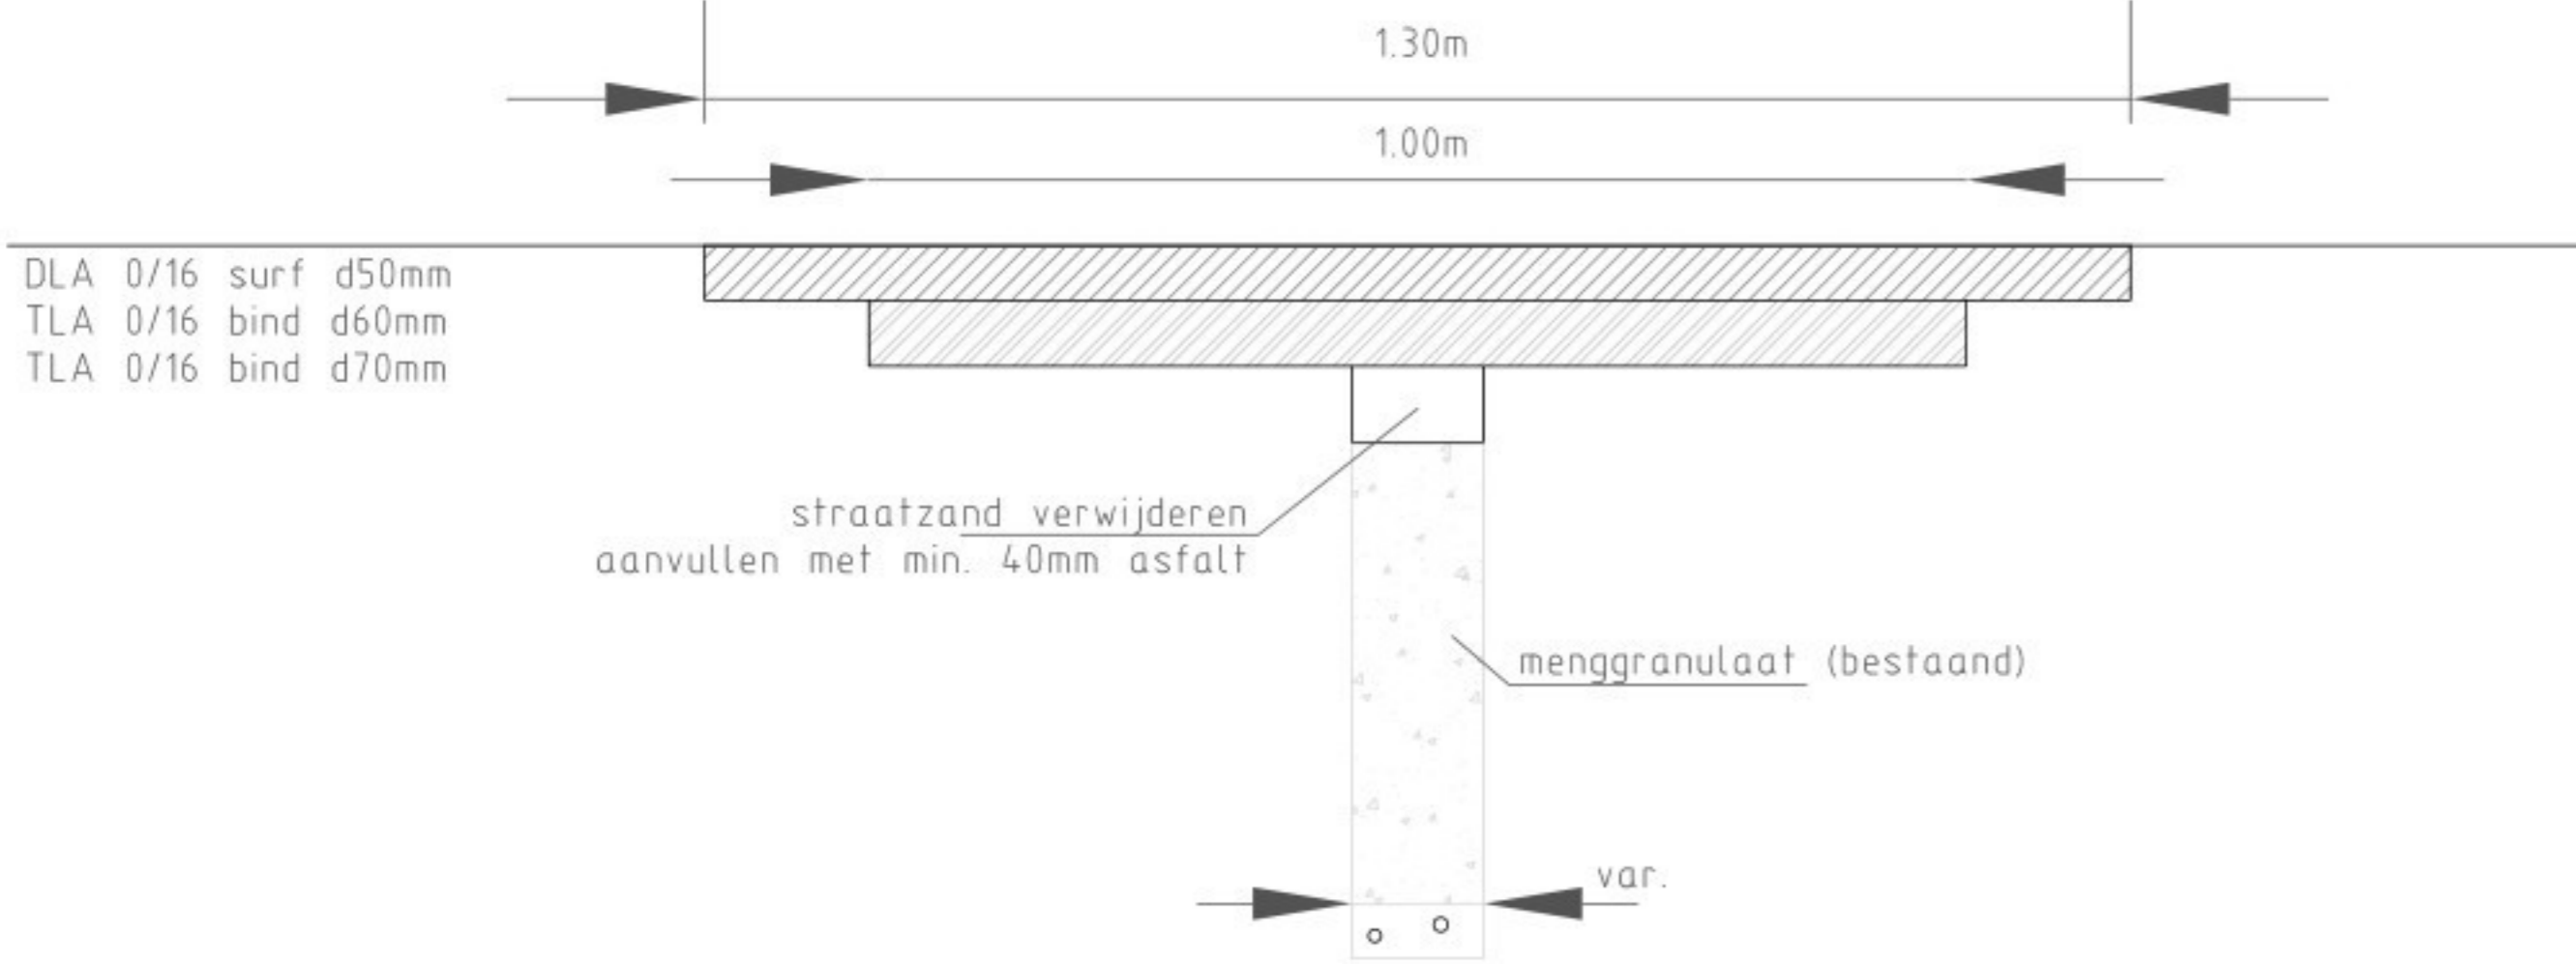

AANSLUITING INRIT  
METHODE 5

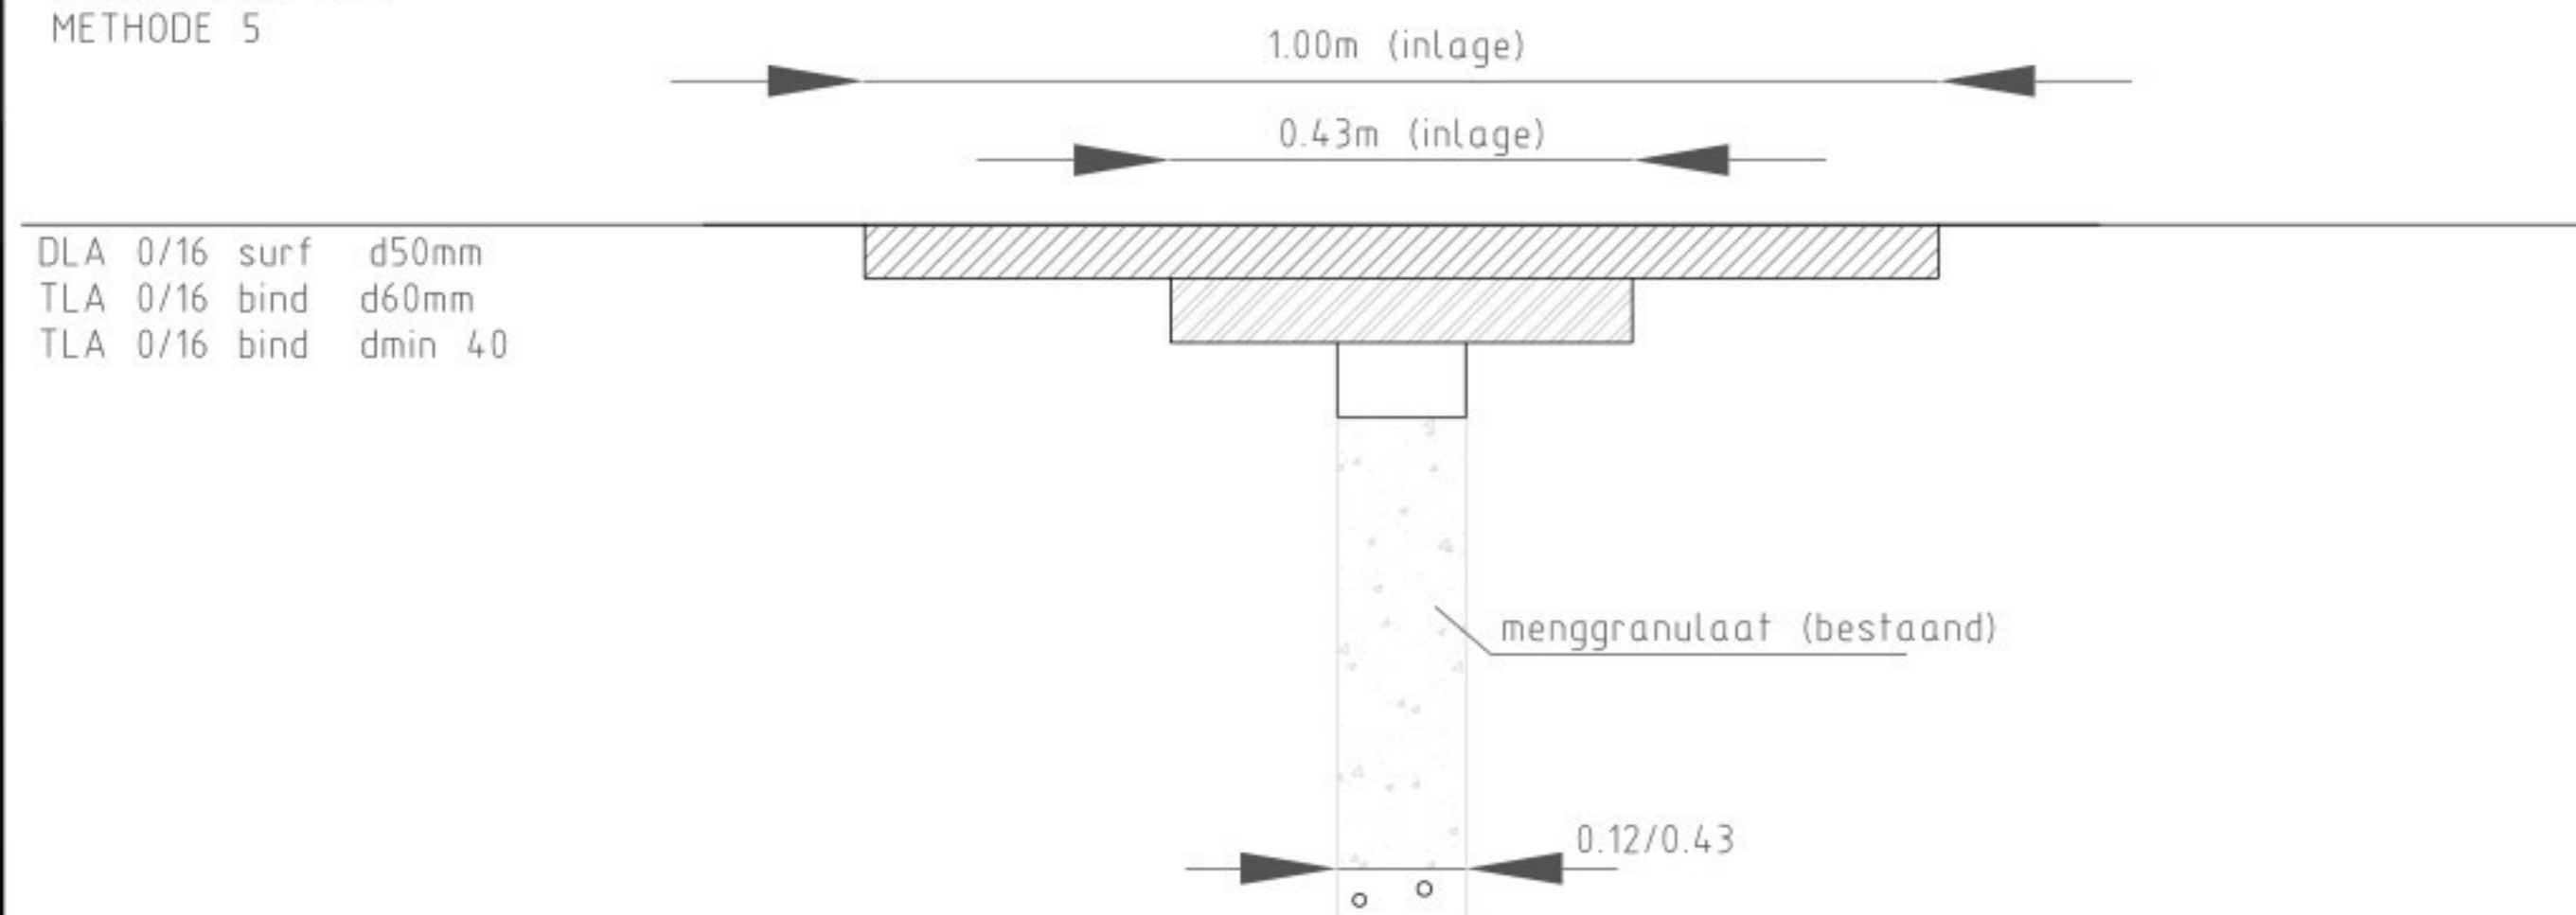

LANGSSLEUF (vanaf 20cm uit oude kant asfalt)  
METHODE 3

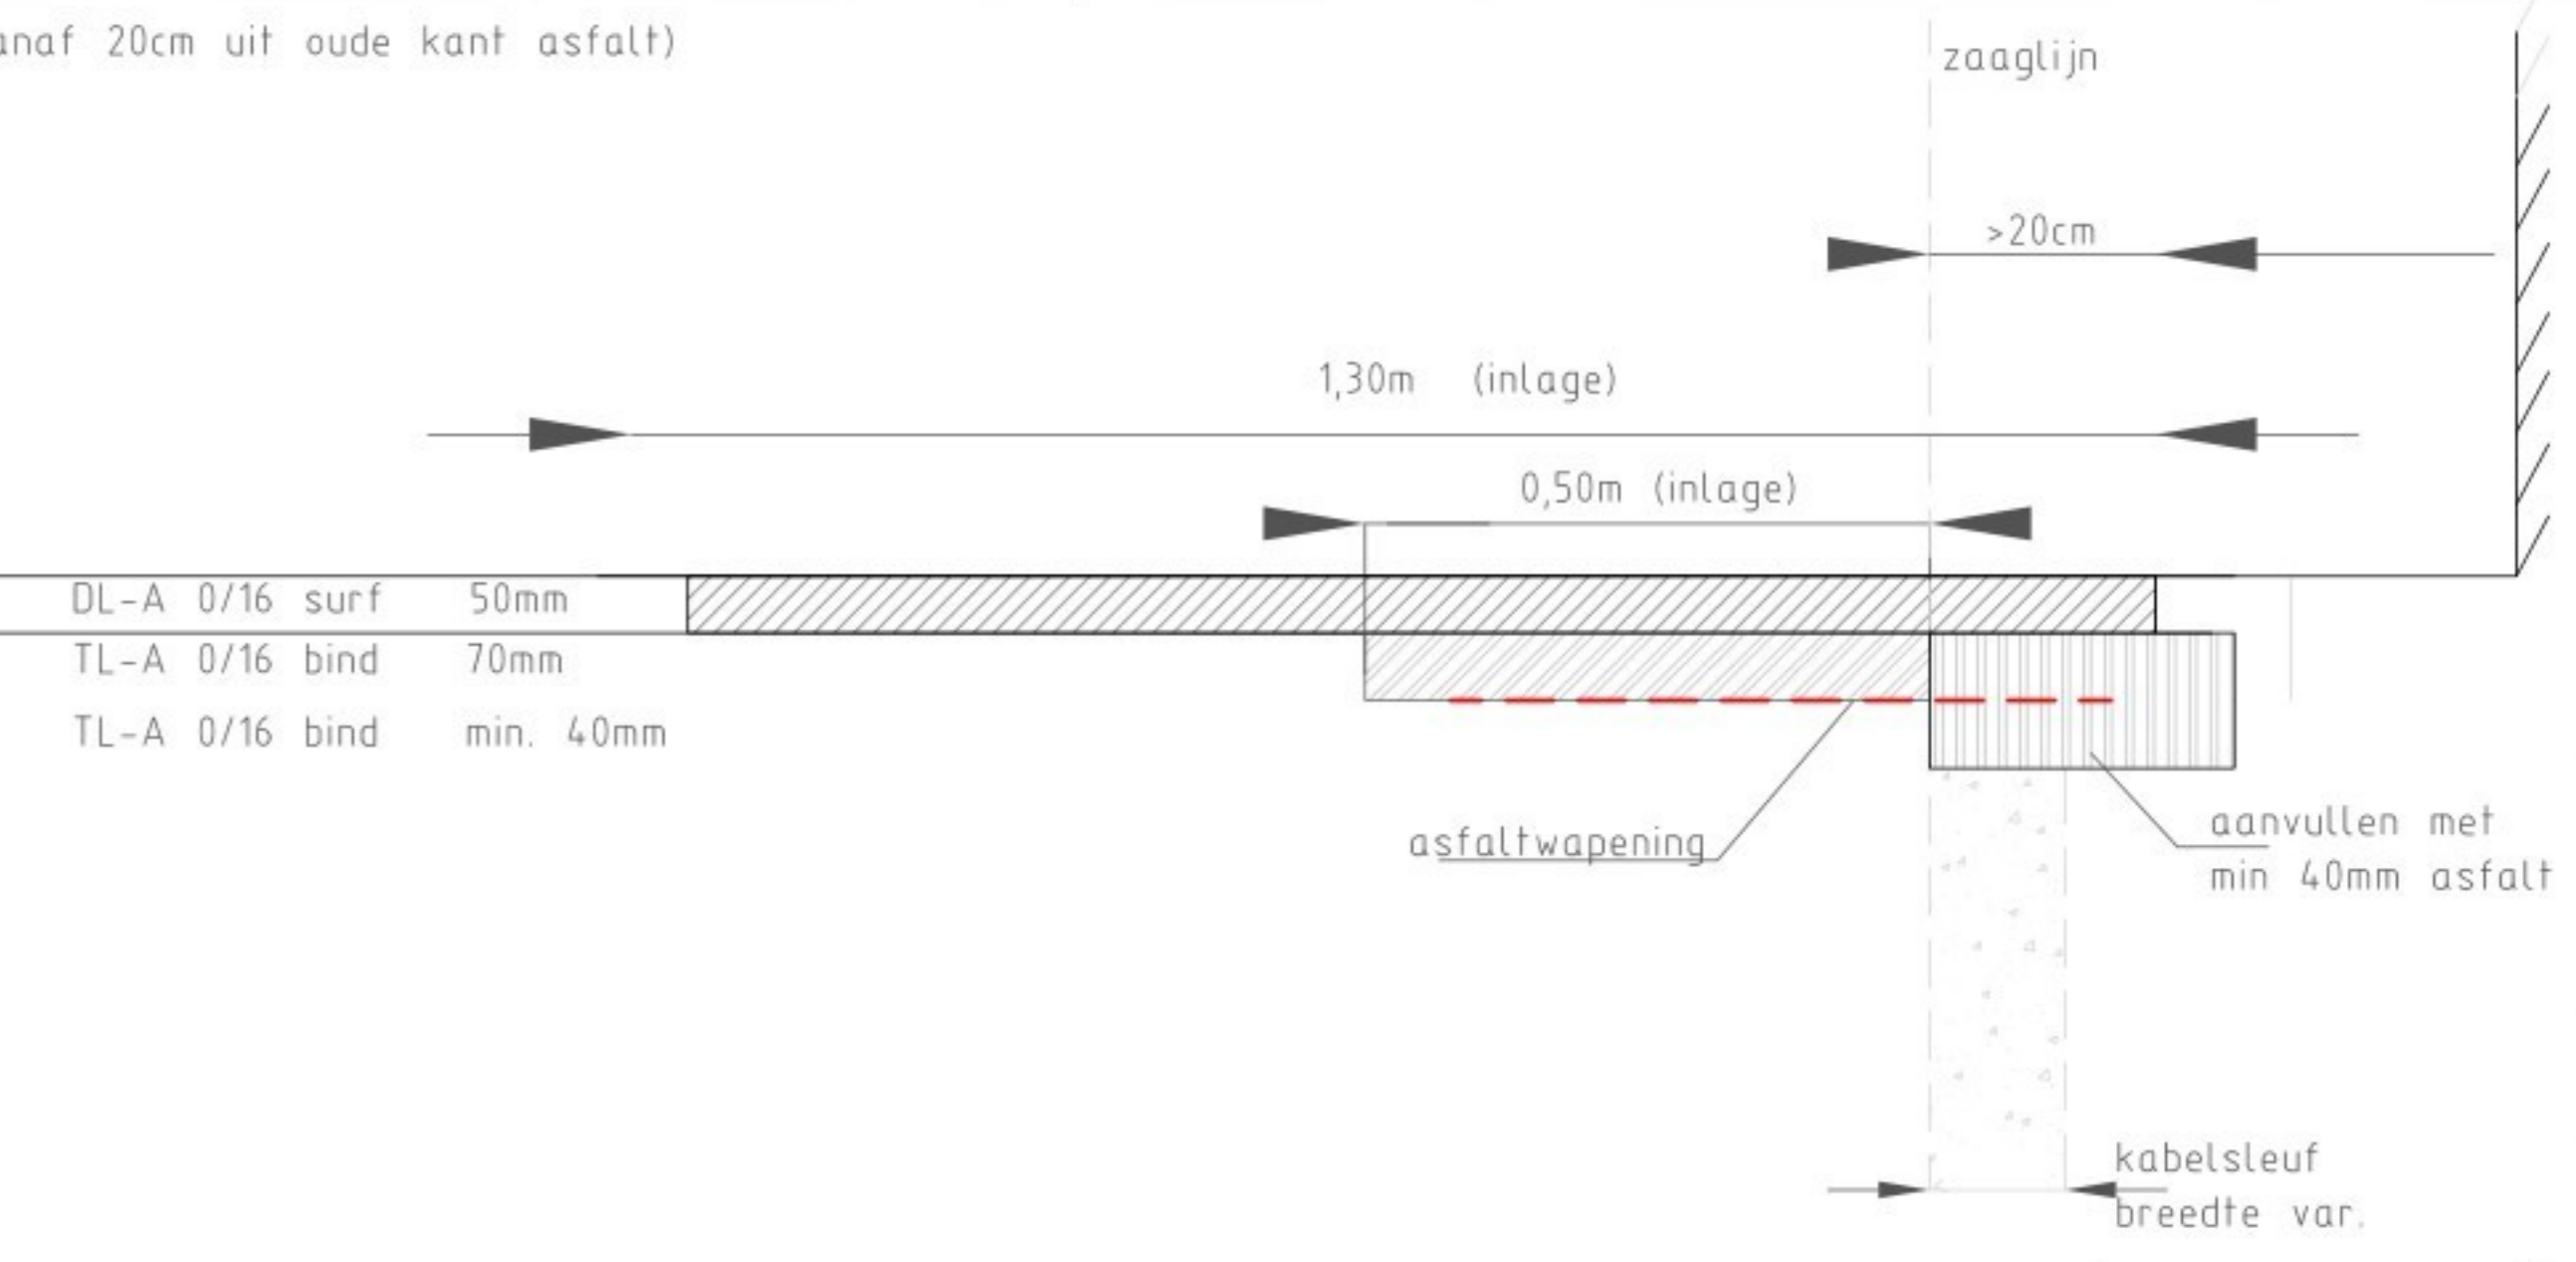

LANGSSLEUF (tot 20 cm uit oude kant asfalt)  
METHODE 4

