




Situatieoverzicht
SCHAAL 1 : 200

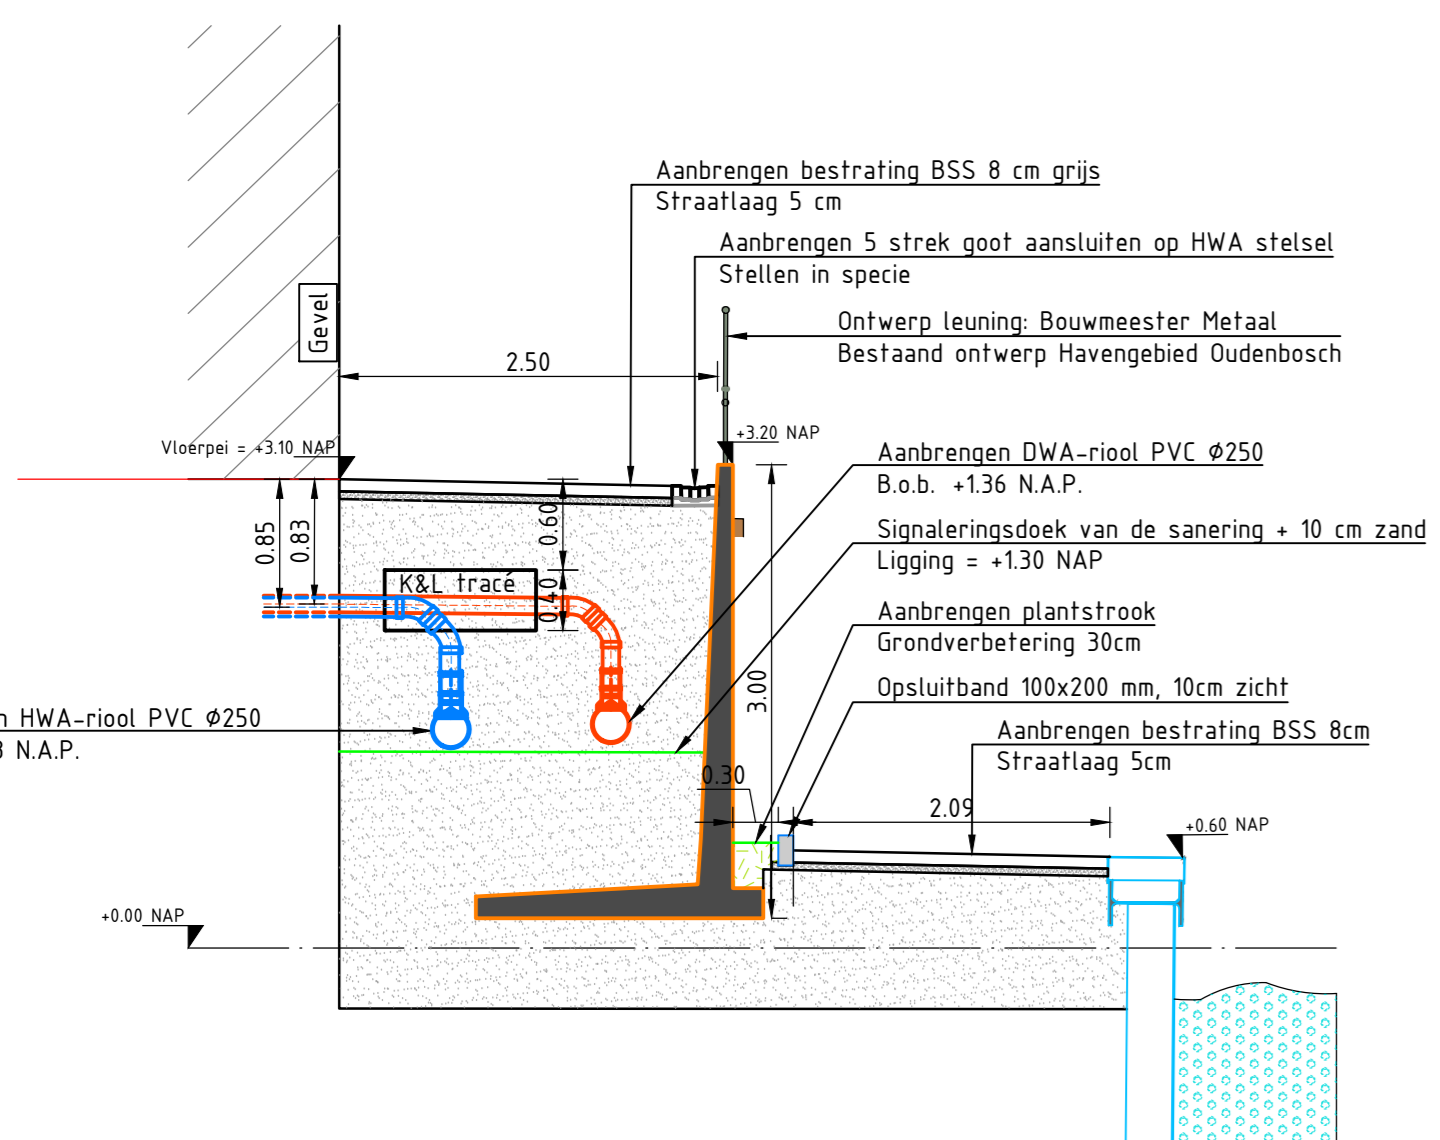

Doorsnede A-A : Voetpad / langs de Mark
SCHAAL 1 : 50

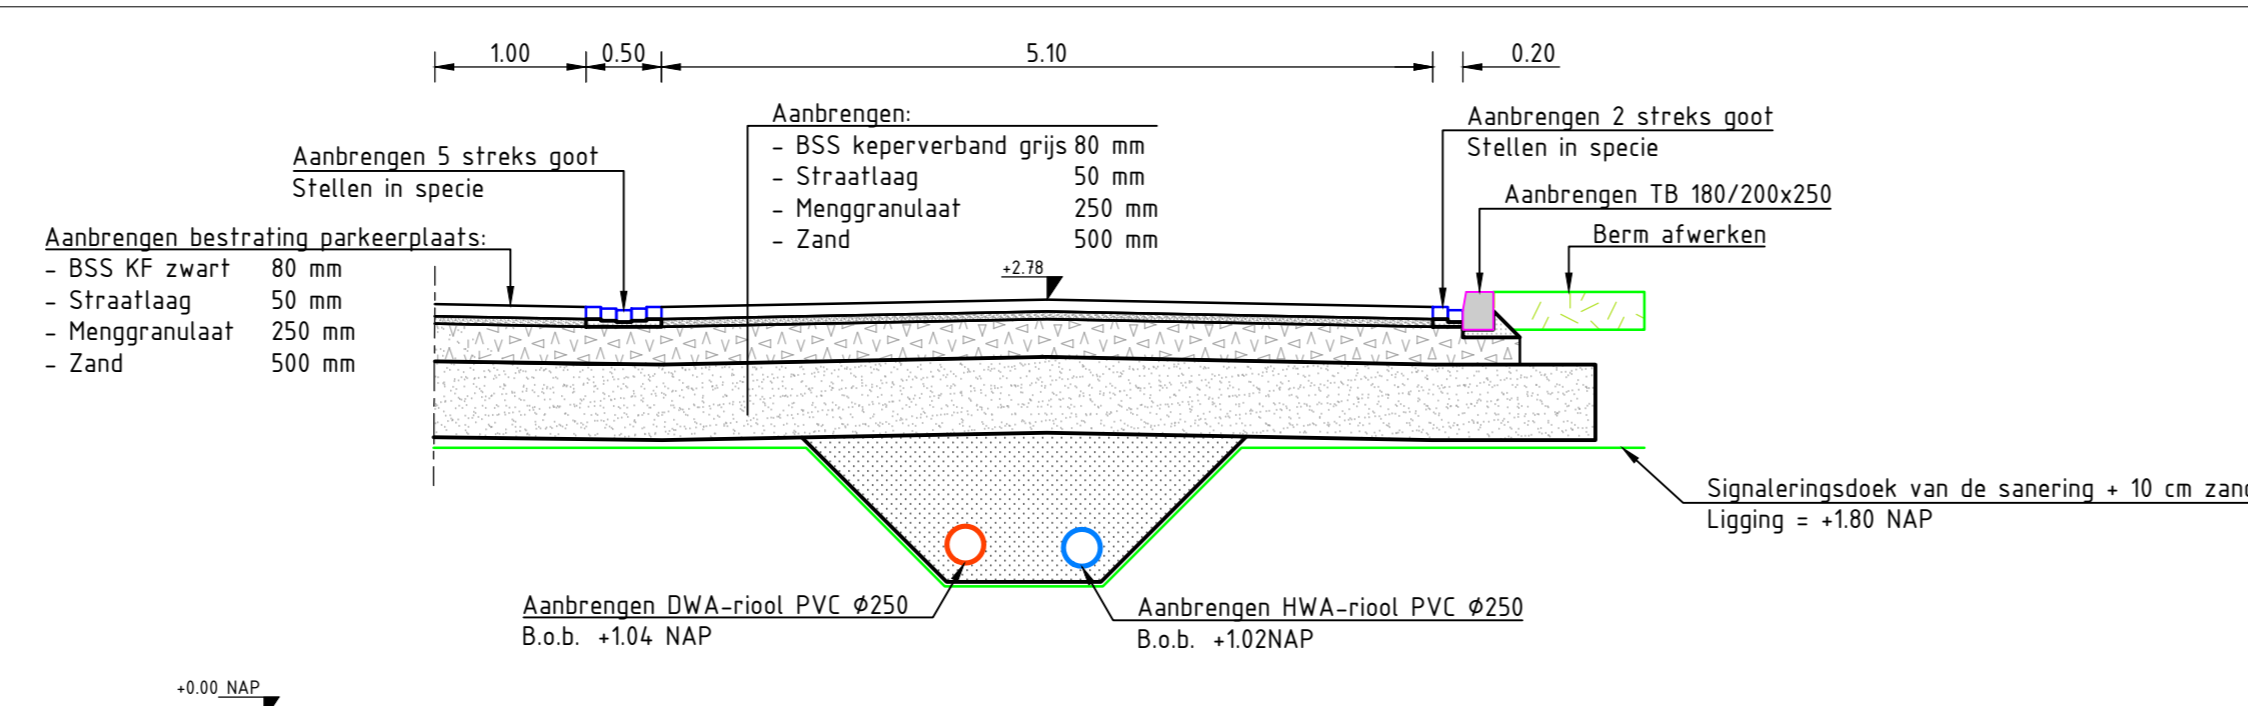

Doorsnede B-B: Rijbaan
SCHAAL 1 : 50

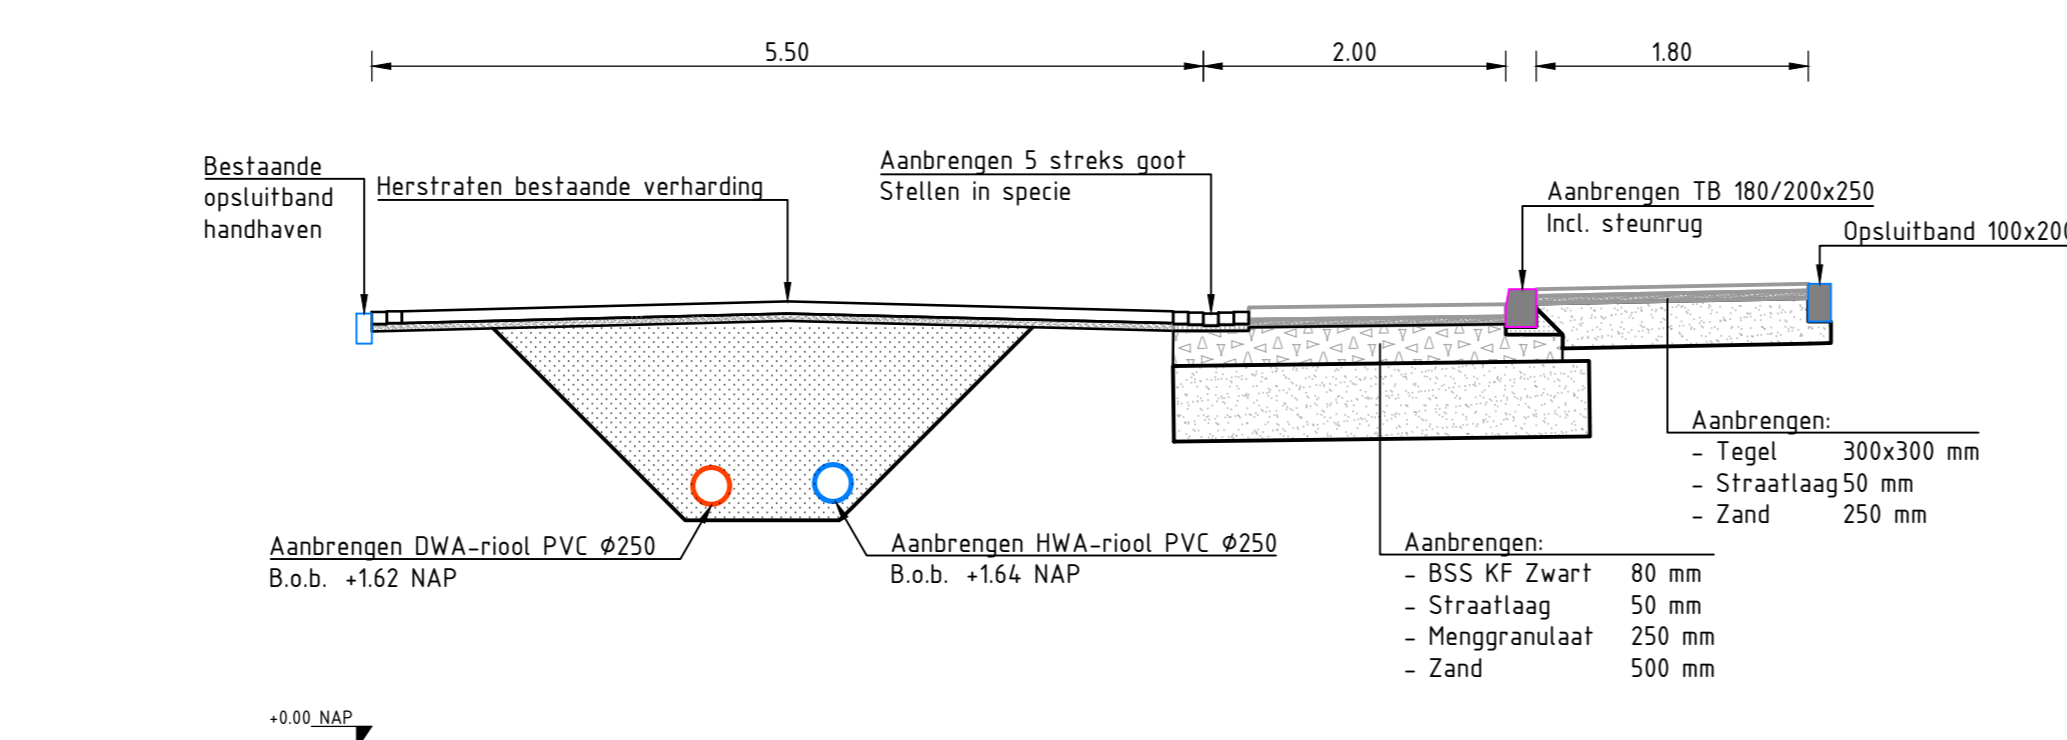

Doorsnede C-C: Standaardbuitensdijk
SCHAAL 1 : 50

LEGENDA:

- Bestaande situatie
- Situatie verkooptekening
- Trottoir betontegels 300x300x40, grijs
- Trottoir BSS type KF grijs
- Parkeervakken BSS type KF zwart
- Parkeervakken Swaans grasbetontegels
- Rijbaan parkeerplaats BSS type KF grijs
- kind BSS type KF rood
- Herstraten met vrijkomend materiaal
- Aanbrengen gras / groenvakken
- Trottoirband 180/200x250
- Opsluitband 100x200
- Opsluitband 200x250
- Verloopband TB 180/200x250 naar maaiveld
- Keerwand h=3,00 m incl. leuning
- Keerwand h=1,00 m incl. leuning
- Draadnet hekwerk h=120 cm
- Beukenhaag (Fagus Sylvatica) h=100/125 cm, 5 st/m
- Aanbrengen DWA riolering, Ø250 (materiaal, zie label)
- Aanbrengen DWA persleiding ontvangspijp
- Aanbrengen HWA riolering, Ø250 (materiaal, zie label)
- Aanbrengen inlaat t.b.v. huisaansluiting en kolkaansluiting
- Aanbrengen kolkultegger, PVC Ø125 tenzij anders aangegeven
- Aanbrengen straatkolk, bestaande op hoogtestellen / nieuw aan te brengen
- Aanbrengen trottoirkolk
- Voorstel tracé K&L
- Bestaande lichtmast
- Lichtmast, h=4,0m
Armatuur: Lightronics Brisa-PA02-16LED-3000K-1050LM-70W
- Lichtmast, enkele uithouder, h=6,0m
Armatuur: LUG LIGHT FACTORY 150782.SL01130 URBINO S ED 2400lm/730 IP66 013
- Lichtmast, enkele uithouder, h=8,0m
Armatuur: LUG LIGHT FACTORY 150782.SL01130 URBINO S ED 2400lm/730 IP66 013
- Lichtmast, dubbele uithouder, h=6,0m
Armatuur: 2 x LUG LIGHT FACTORY 150782.SL01130 URBINO S ED 2400lm/730 IP66 013
- Verwijderen lichtmast, type metronomis

ALGEMENE OPMERKINGEN:
Maten in meters, tenzij anders vermeld
Materiaalnamen in mm, tenzij anders vermeld
Pijlmaten in meters t.o.v. N.A.P., tenzij anders vermeld
Diameters in mm, tenzij anders vermeld

Versie	Omschrijving	Datum	Get.	Doel.	Y.N.	
6.0	Definitief	Versie 6.0: diverse wijzigingen	07-04-2024	MNI	PKI	CKG
5.0	Definitief	Versie 5.0: diverse wijzigingen	23-01-2024	MNI	PKI	CKG
4.0	Definitief	Versie 4.0: wijzigingen lichtmasten en diverse	24-11-2023	MNI	PKI	CKG
3.0	Definitief	Versie 3.0: diverse wijzigingen	08-10-2023	MNI	PKI	CKG
2.0	Definitief	Versie 2.0: RWA bob's situatie conform dwp	13-08-2023	MNI	PKI	CKG
1.0	Definitief	Versie 1.0	15-07-2023	MNI	PKI	CKG

Versie	Omschrijving	Datum	Get.	Doel.	Y.N.	
6.0	Definitief	Versie 6.0: diverse wijzigingen	07-04-2024	MNI	PKI	CKG
5.0	Definitief	Versie 5.0: diverse wijzigingen	23-01-2024	MNI	PKI	CKG
4.0	Definitief	Versie 4.0: wijzigingen lichtmasten en diverse	24-11-2023	MNI	PKI	CKG
3.0	Definitief	Versie 3.0: diverse wijzigingen	08-10-2023	MNI	PKI	CKG
2.0	Definitief	Versie 2.0: RWA bob's situatie conform dwp	13-08-2023	MNI	PKI	CKG
1.0	Definitief	Versie 1.0	15-07-2023	MNI	PKI	CKG

Opdrachtgever: **Van Agtmaal**

Project: **Havengebied Oudenbosch**

Onderdeel: **Situatietekening**

Totaaloverzicht

Documenttype:	Formaat: A0	Schaal: Div.	Blad/Aantal: 1/1
Ontwerpstatus:	Uitvoeringsontwerp	Status:	Definitief
Projectnr:	8241050	Doel:	-
Taknr:	80231001-T-100	Versie:	6.0

Deze tekening is eigendom van KWS, zonder haar toestemming mag niets van deze tekening worden gekopieerd, gebruikt of aan derden ter inzage worden gegeven.

KWS
Leverancier: 23
L106 BT Bisschopdijk
Postbus 1052, 4382 BT, Rosendaal