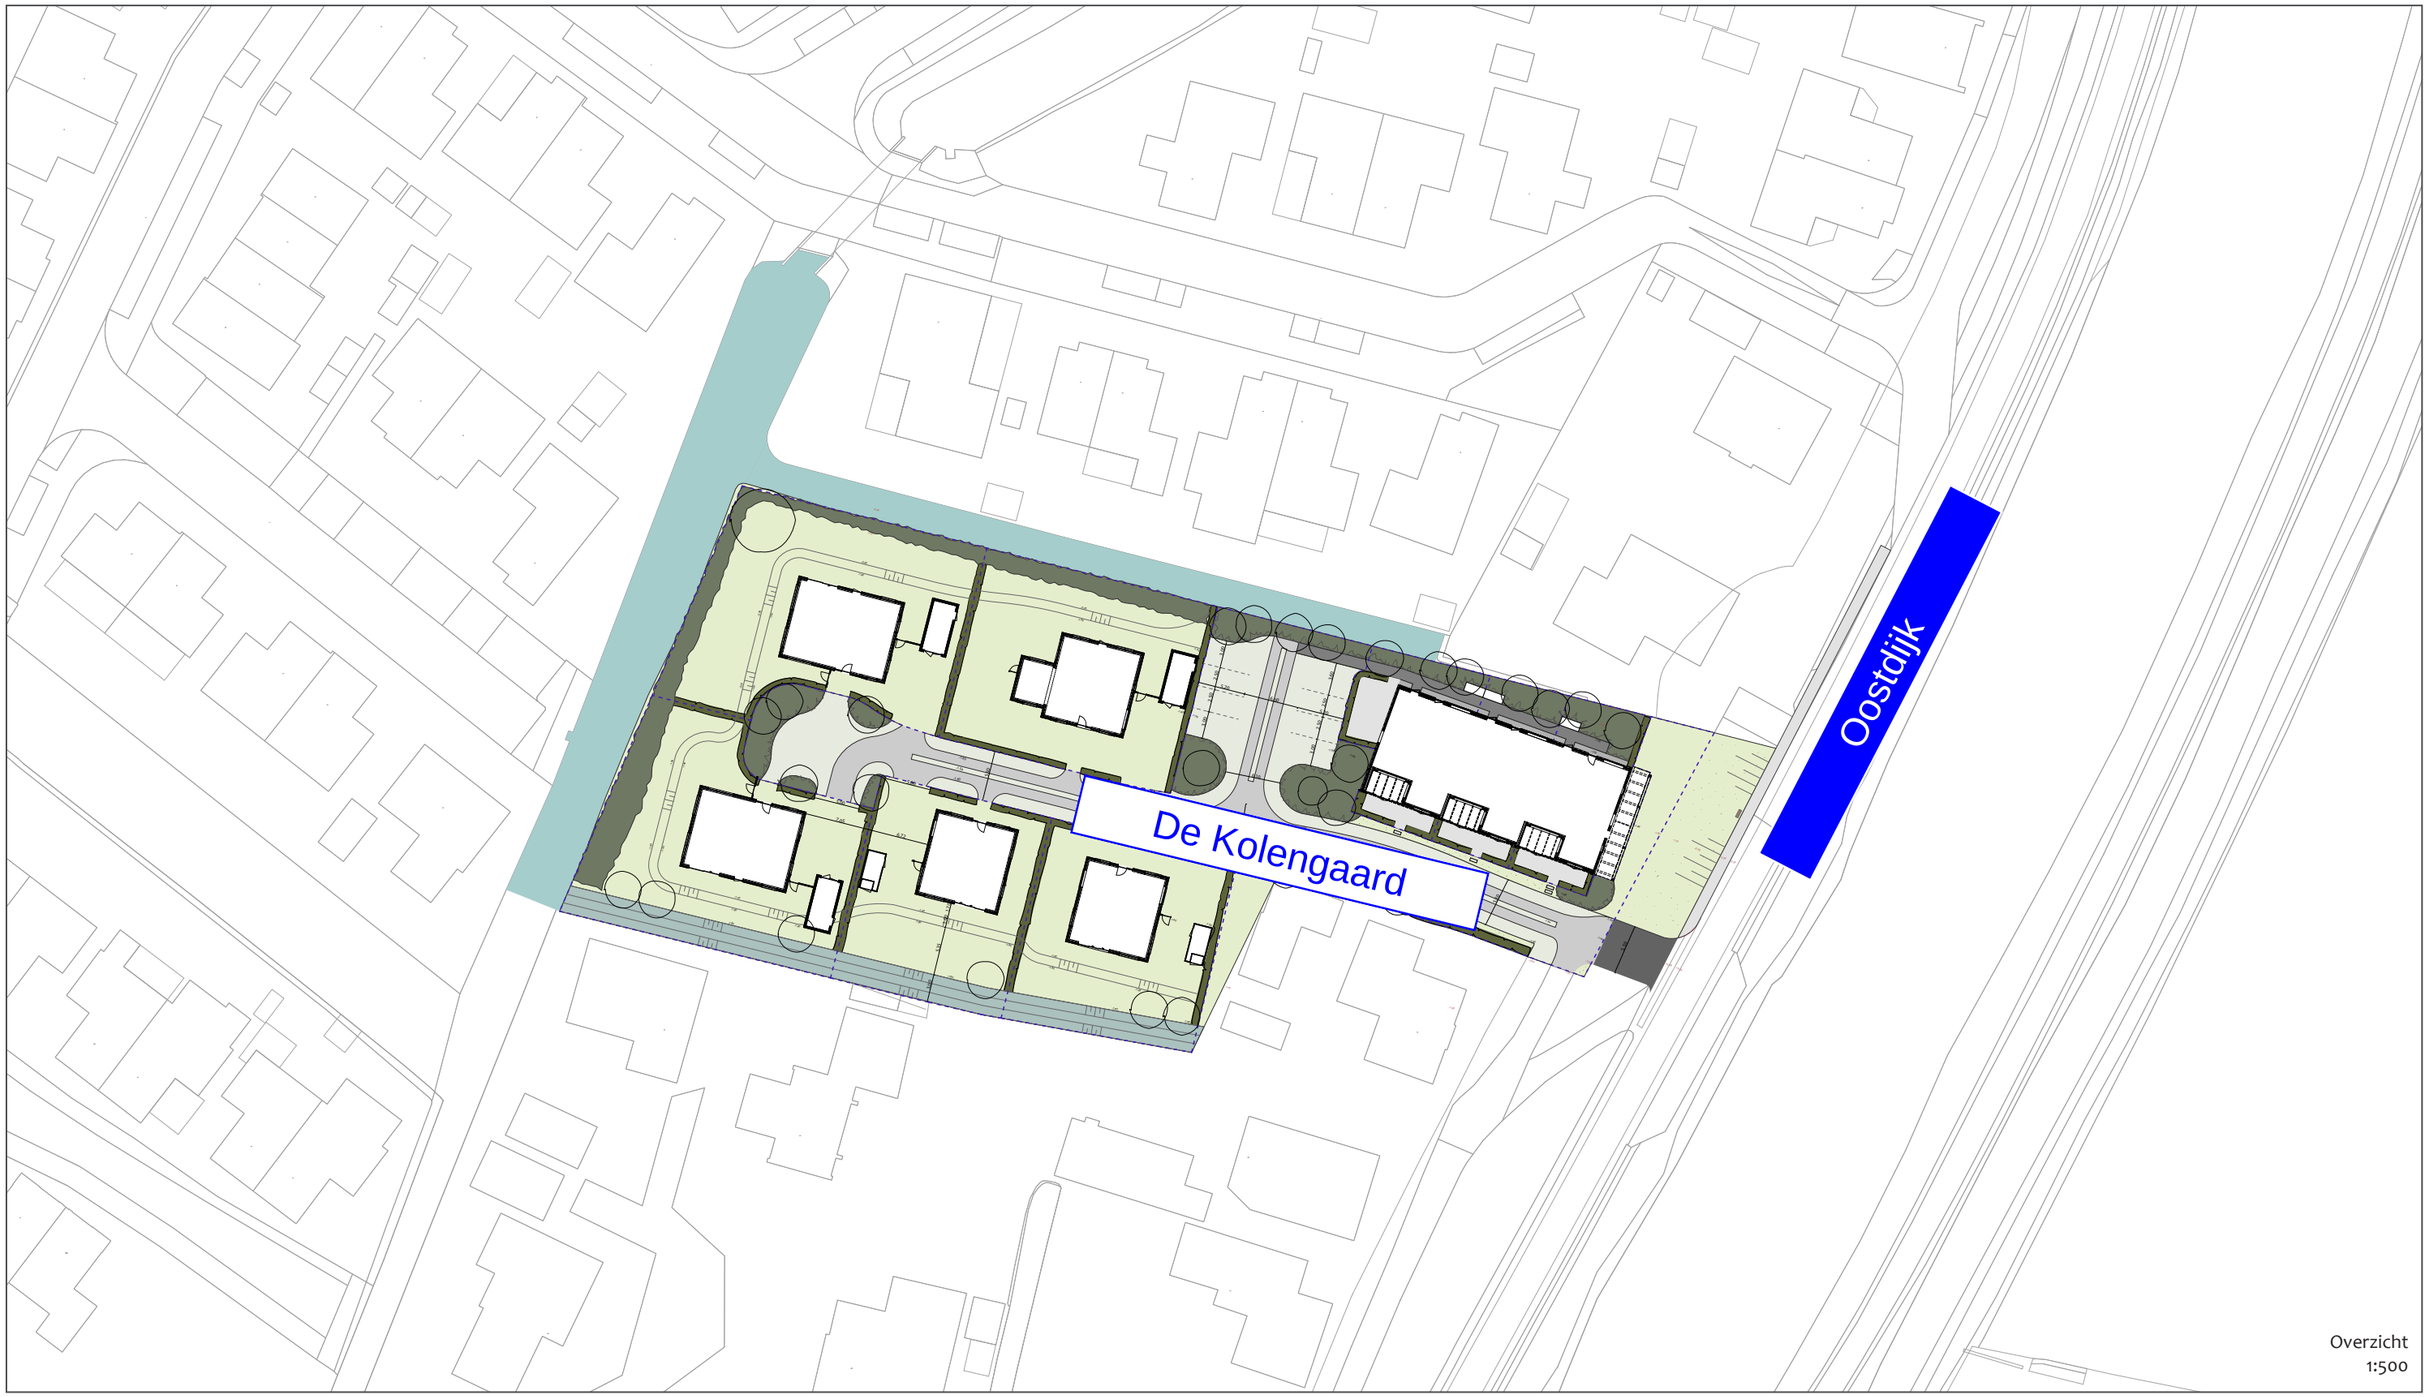

Overzicht
1:500

Landschapsontwerp
Profielen
Oostdijk 29 - Heerhugowaard
SO_01 | A1 - 1:50
26-01-2026

ATELIER BLOM
Evy Blom | 06-82523349
evyblom@atelierblom.nl