
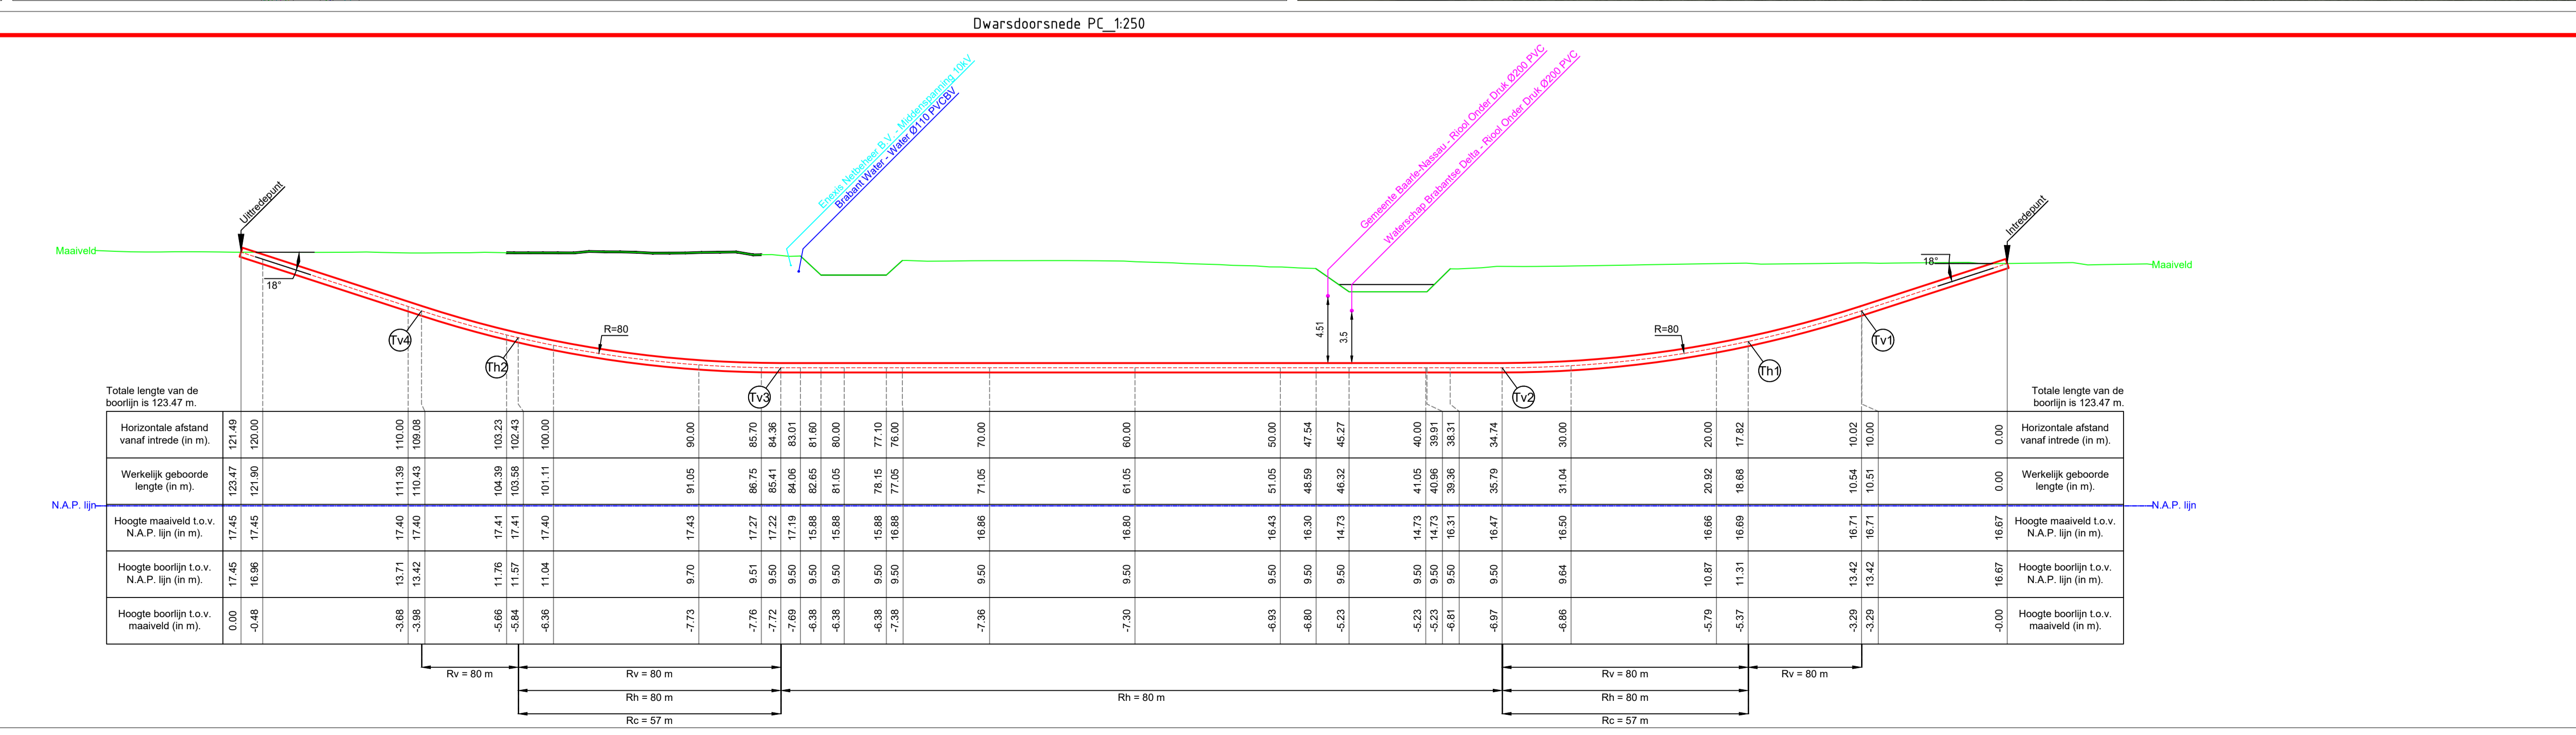
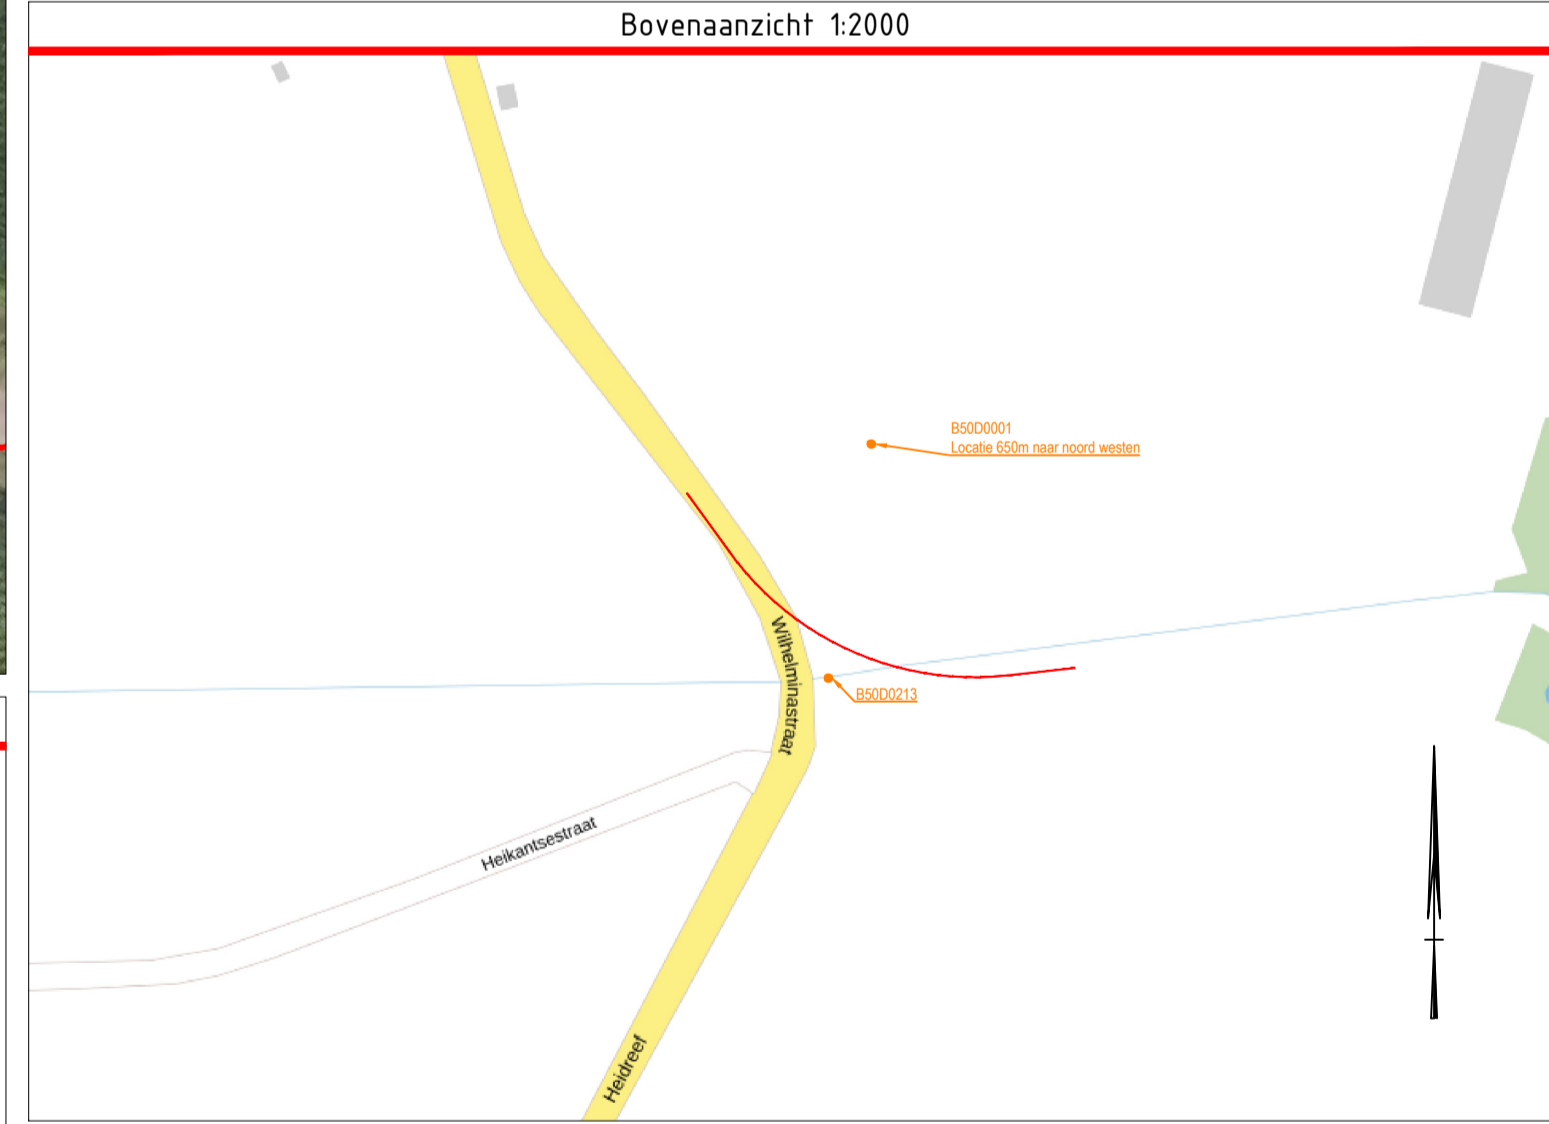
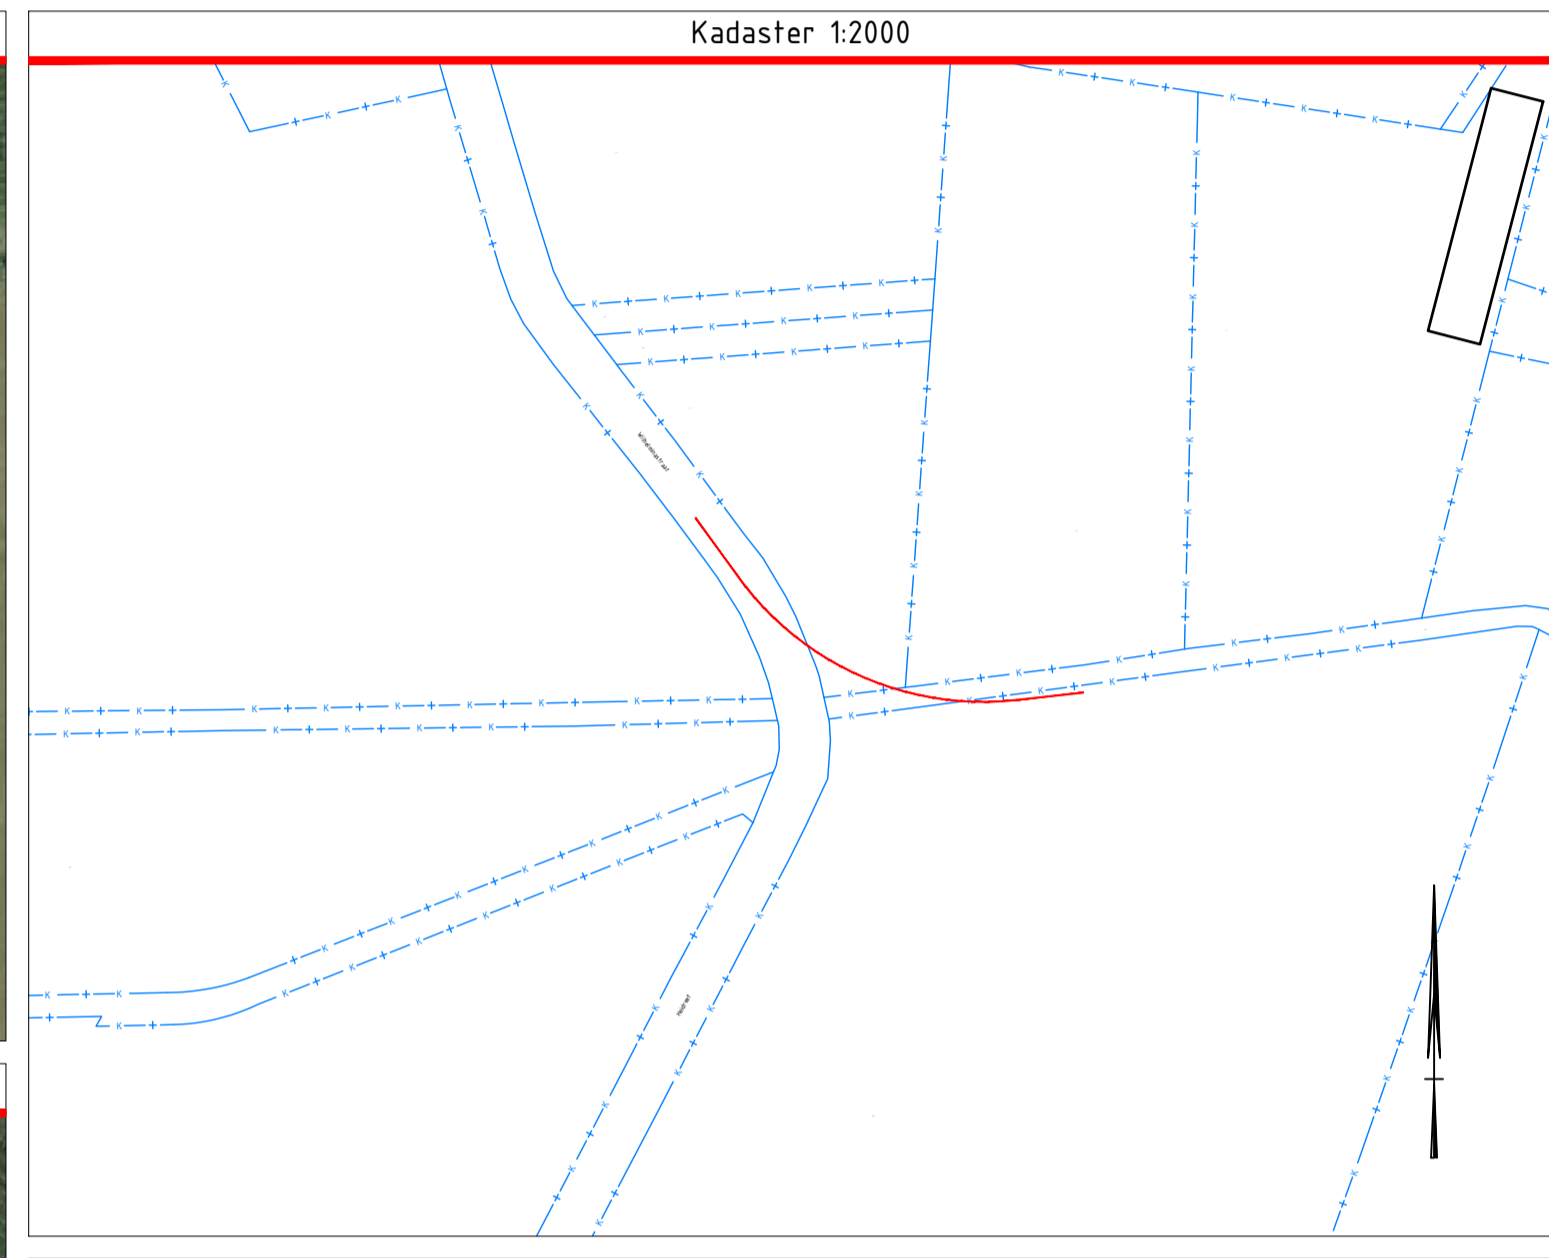
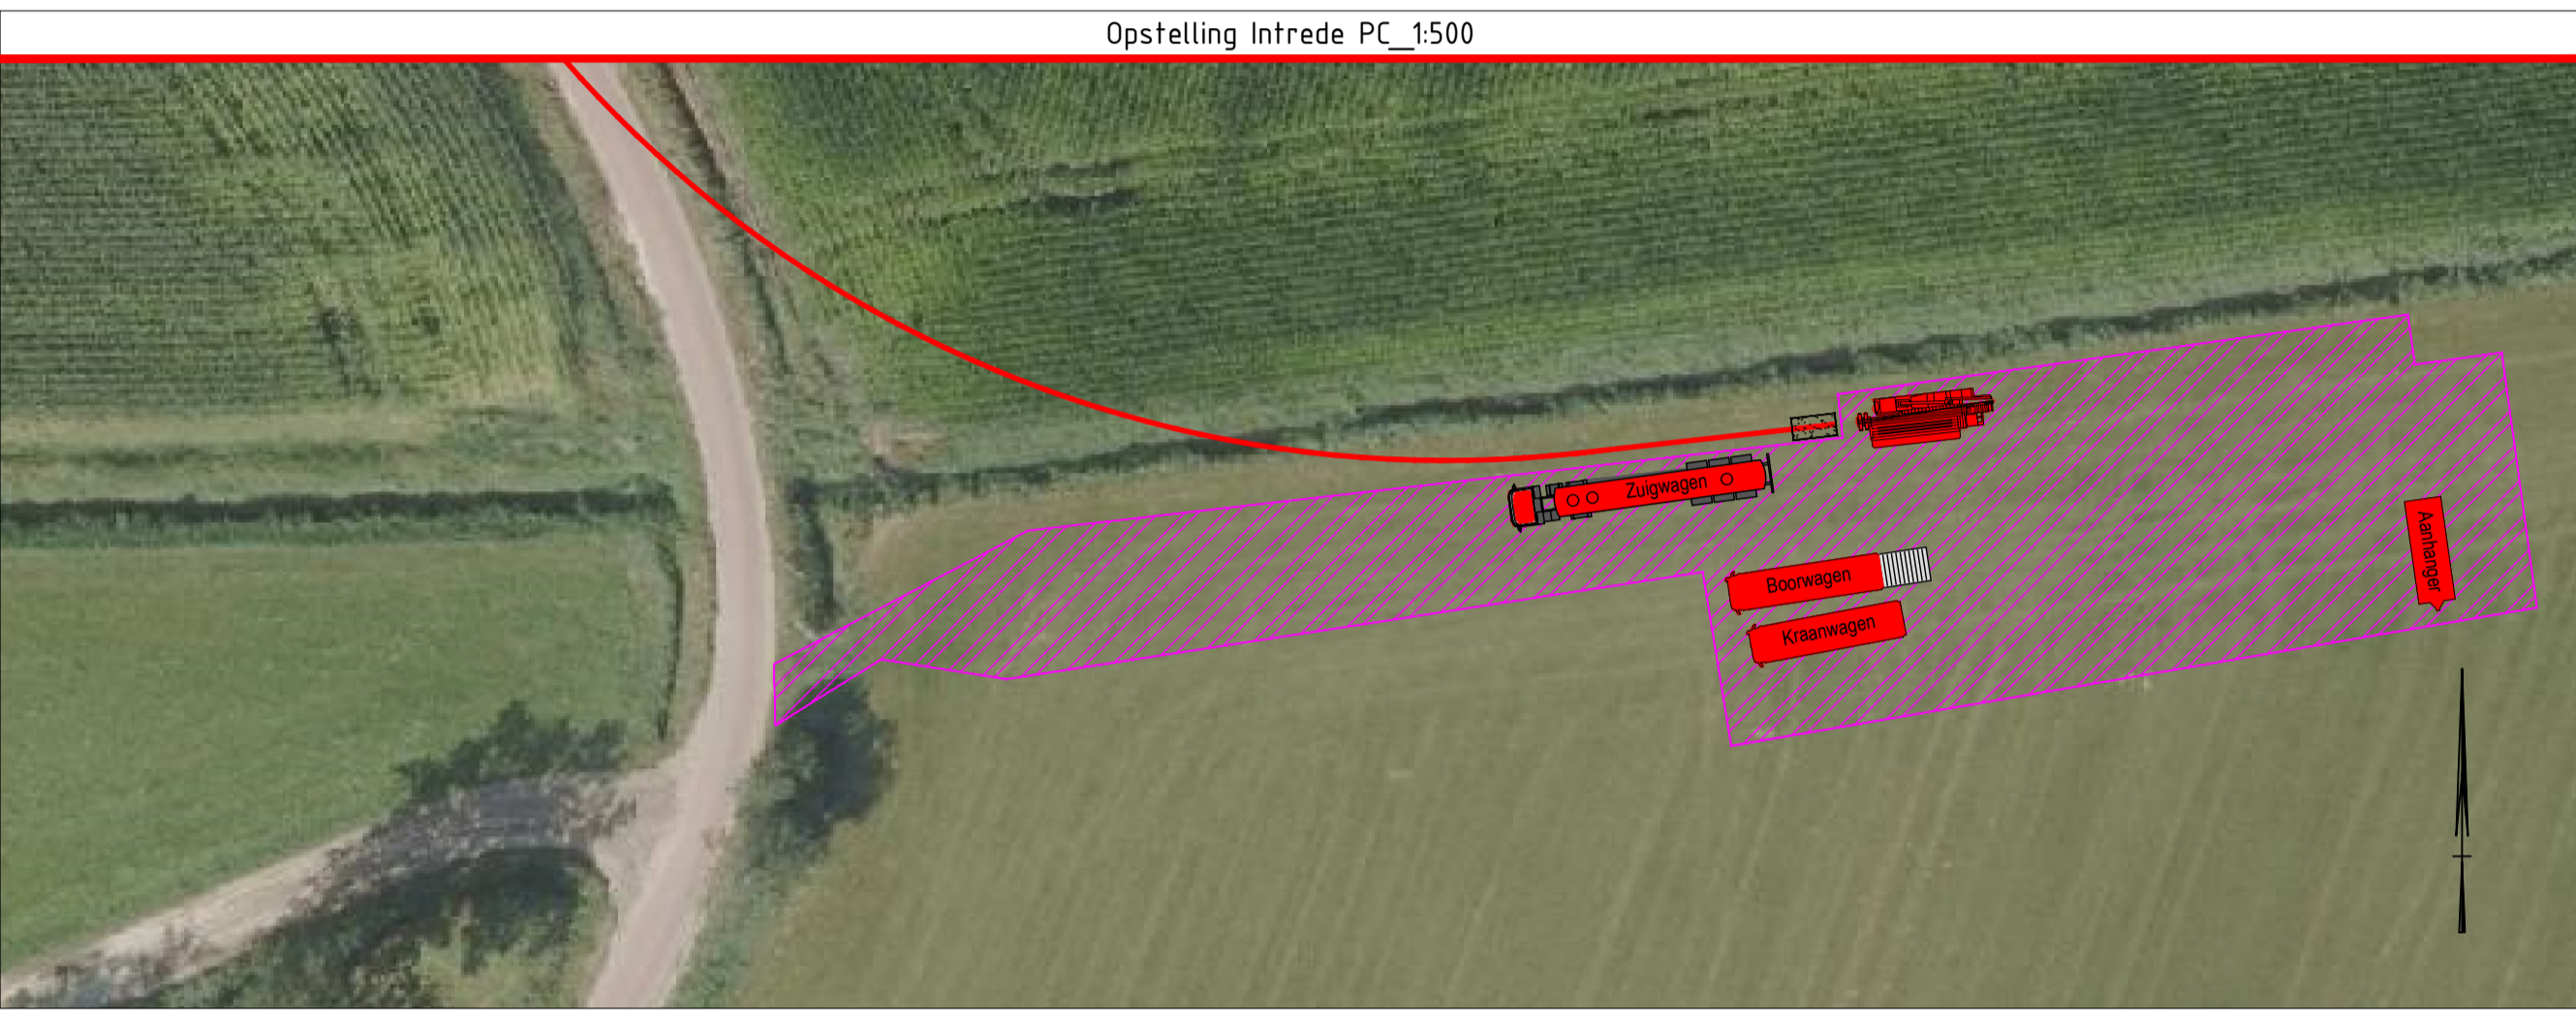


Coördinaten

Coördinaten tabel HDD13			
	X	Y	Z (N.A.P.)
Intredepunt	118675.24	385002.69	16.67
Tv1	118665.28	385001.58	13.42
Th1	118640.64	385000.63	9.50
Tv3	118595.87	385020.12	9.50
Th2	118583.76	385033.47	11.57
Tv4	118579.87	385038.87	13.42
Uittredepunt	118572.61	385048.94	17.45

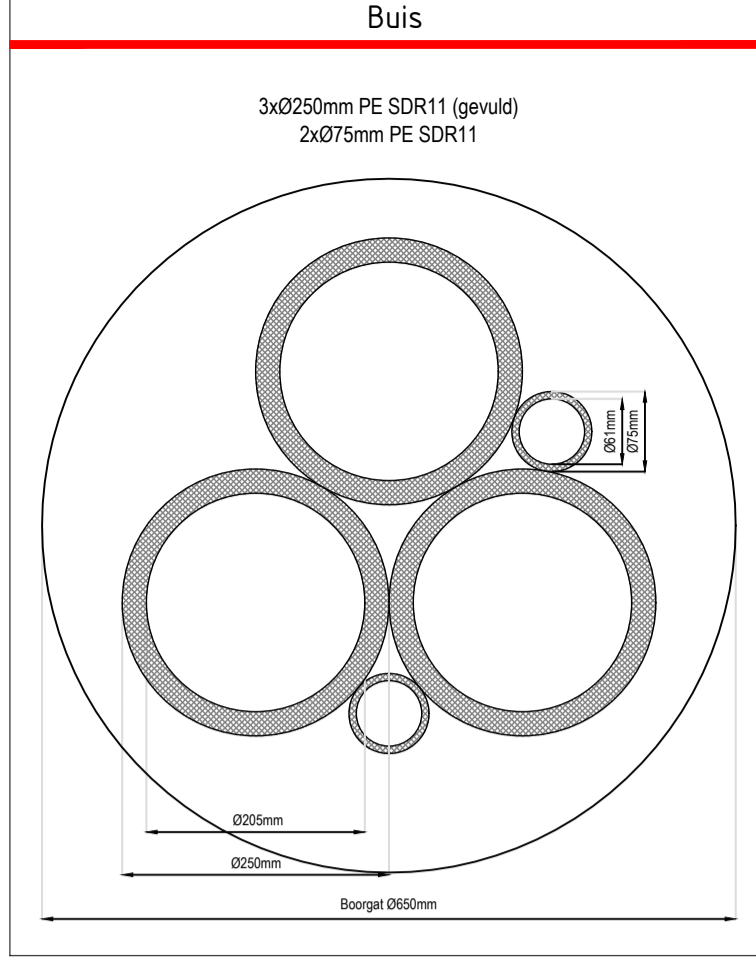

Opmerkingen:

10					
9					
8					
7					
6					
5					
4	Vergunningaanvraag	23-4-2025	K. de Bruij A.Vreugden	Ø250 gevuld verleid op 10h	
3	Vergunningaanvraag	25-07-2025	K. de Bruij A.Vreugden	Ontwerp Tekening	
2	Vergunningaanvraag	25-07-2025	K. de Bruij A.Vreugden	Ontwerp Tekening	
1	Tar goedkeuring	16-01-2025	K. de Bruij A.Vreugden	Ontwerp Tekening	
versie	Status	Datum	Getekend	Sectie	Opmerkingen

Opdrachtgever: Van den Heuvel Aannemingsbedrijf B.V.
 Postbus 31
 5384 ZG Heesch
 0412-453912
 info@heuveelgroep.nl

Vergunning Houder: Enexis Netbeheer
 Magistraatlaan 116
 5223 MB 's-Hertogenbosch

Plaats: Ulicoten
Localiteit: Heidreef
Buis: 3x Ø250mm + 2x Ø75mm PE SDR11

Project: HeuvelTiburgUlicoten
Onderdeel: Gestuurde boring 13

Bladnummer: 1 van 1
Pro-Rat: -
Document Type: Tekening
Document Nummer: 18072025
Formaat: Previous paper size (1050.00 x 594.00 MM)

