



# RUIMTEN GESPRINKELD

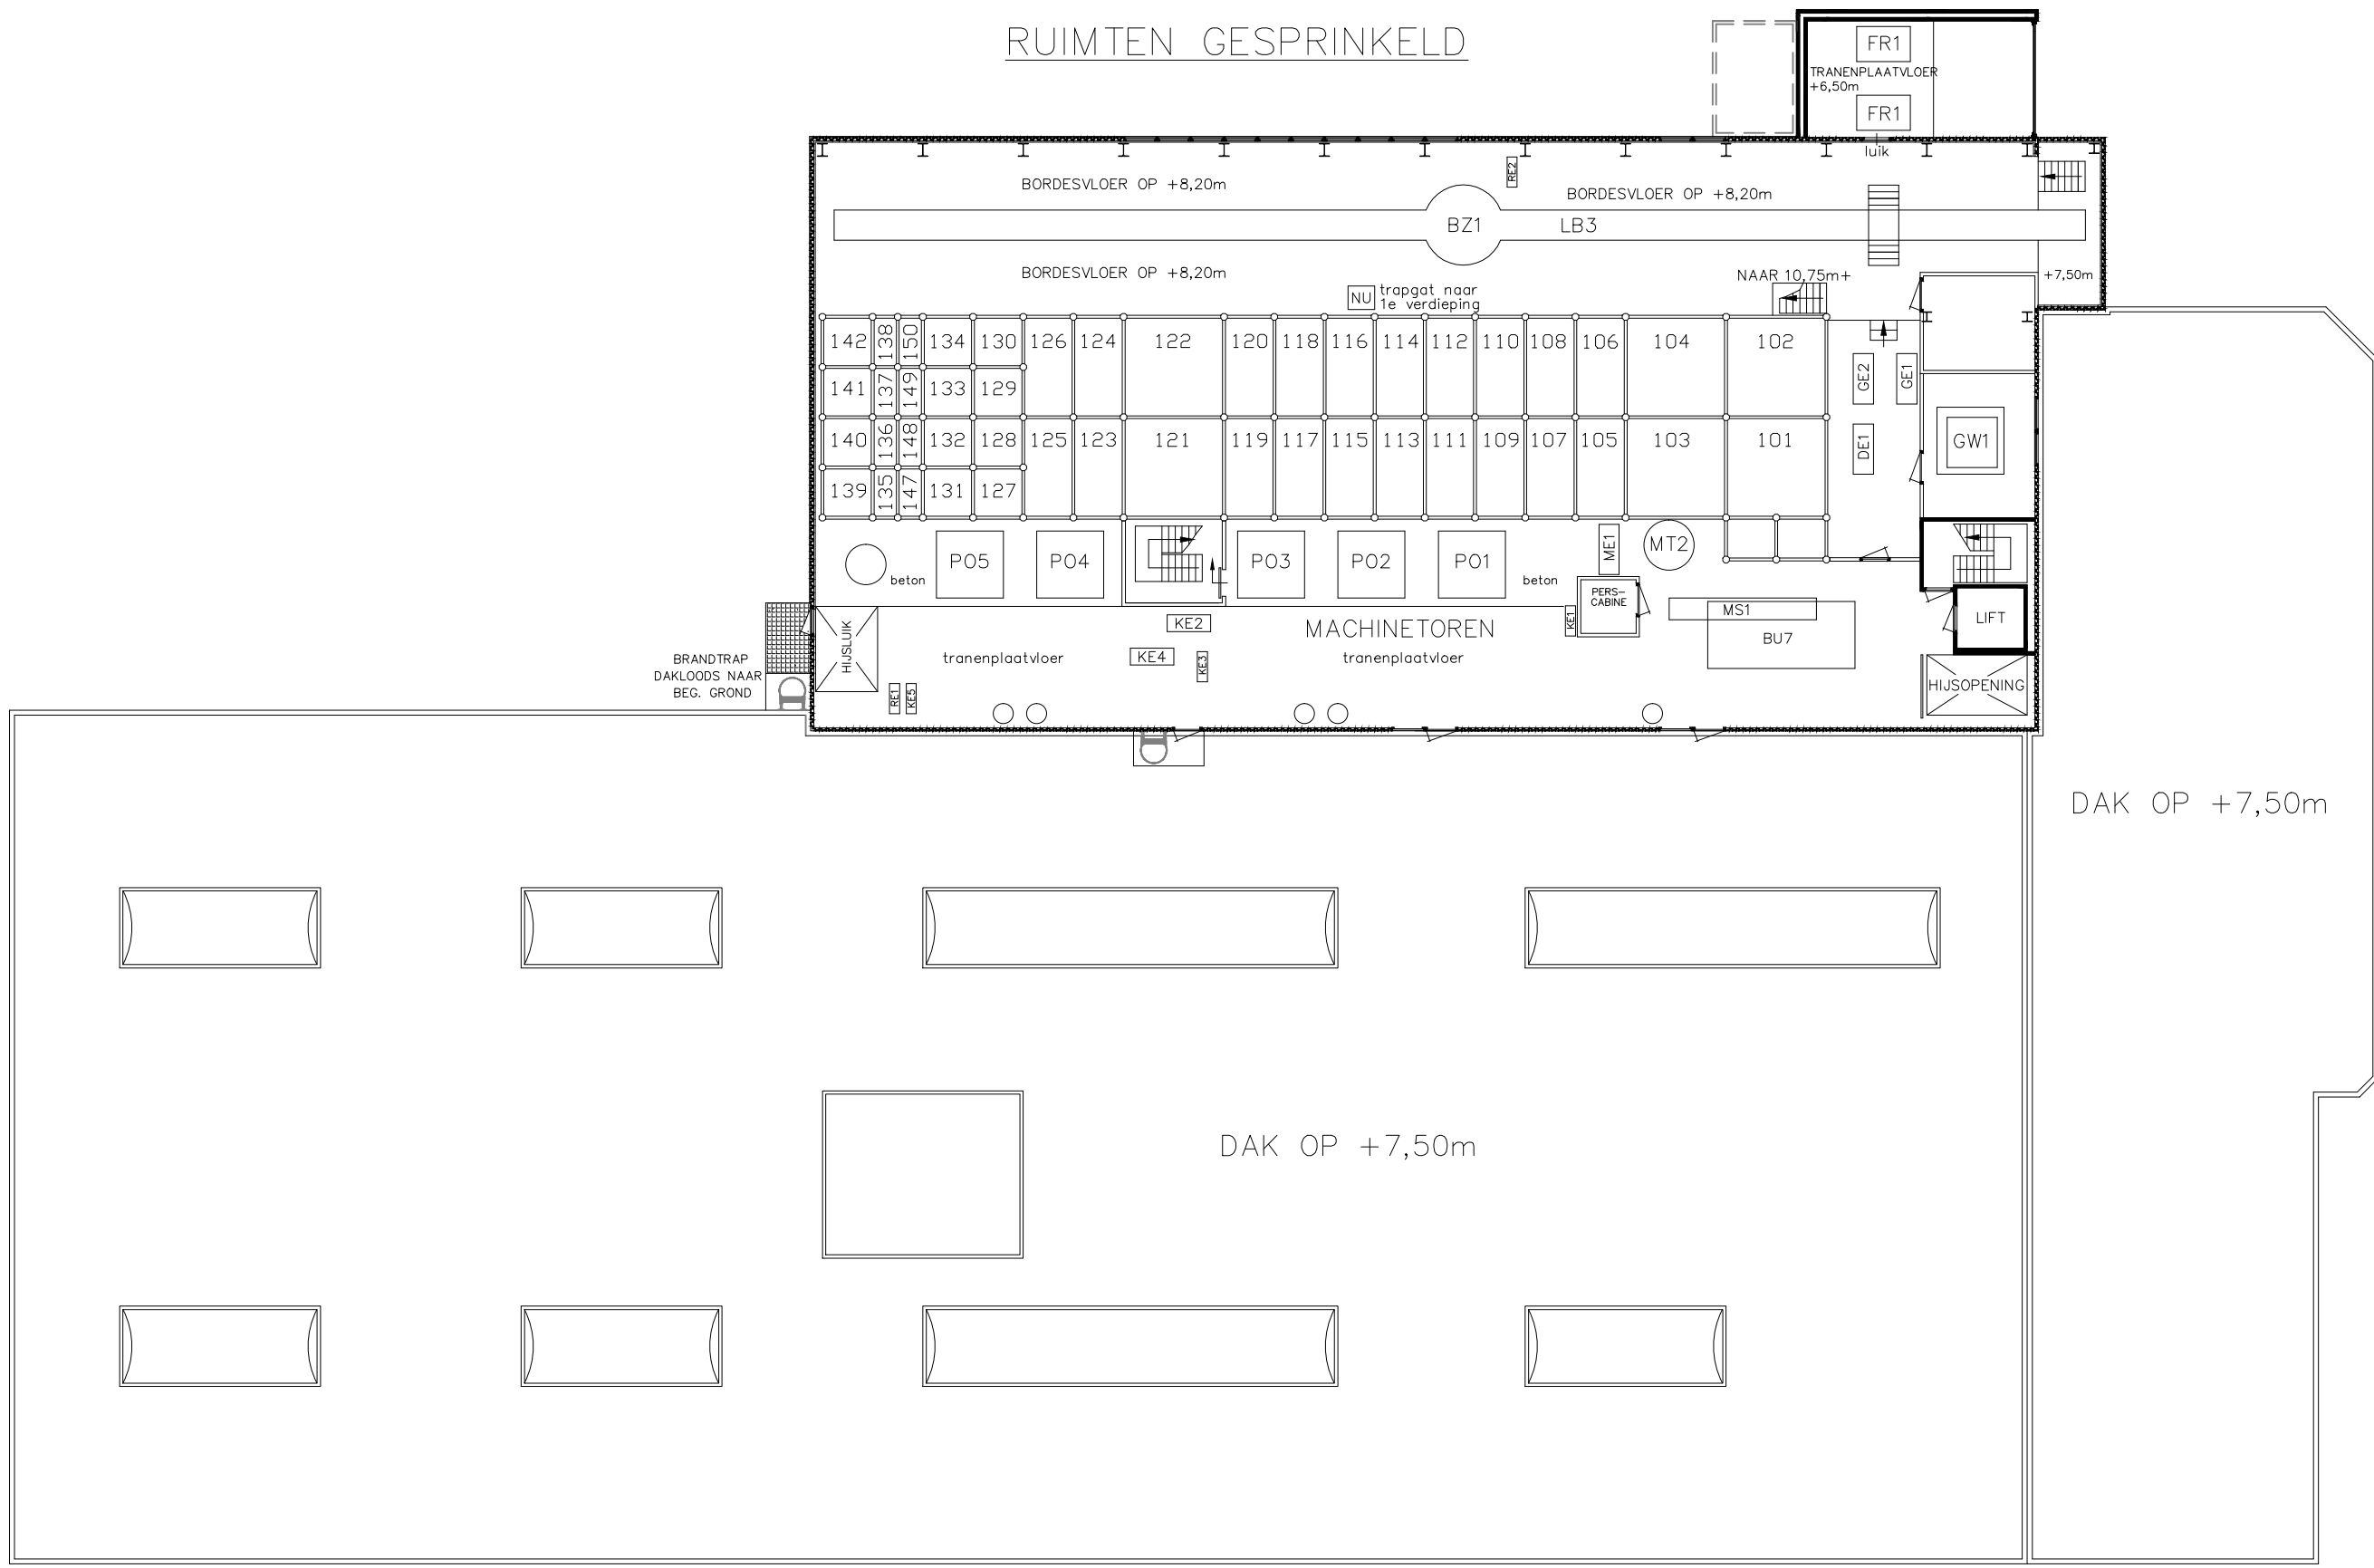


# RUIMTEN GESPRINKELD

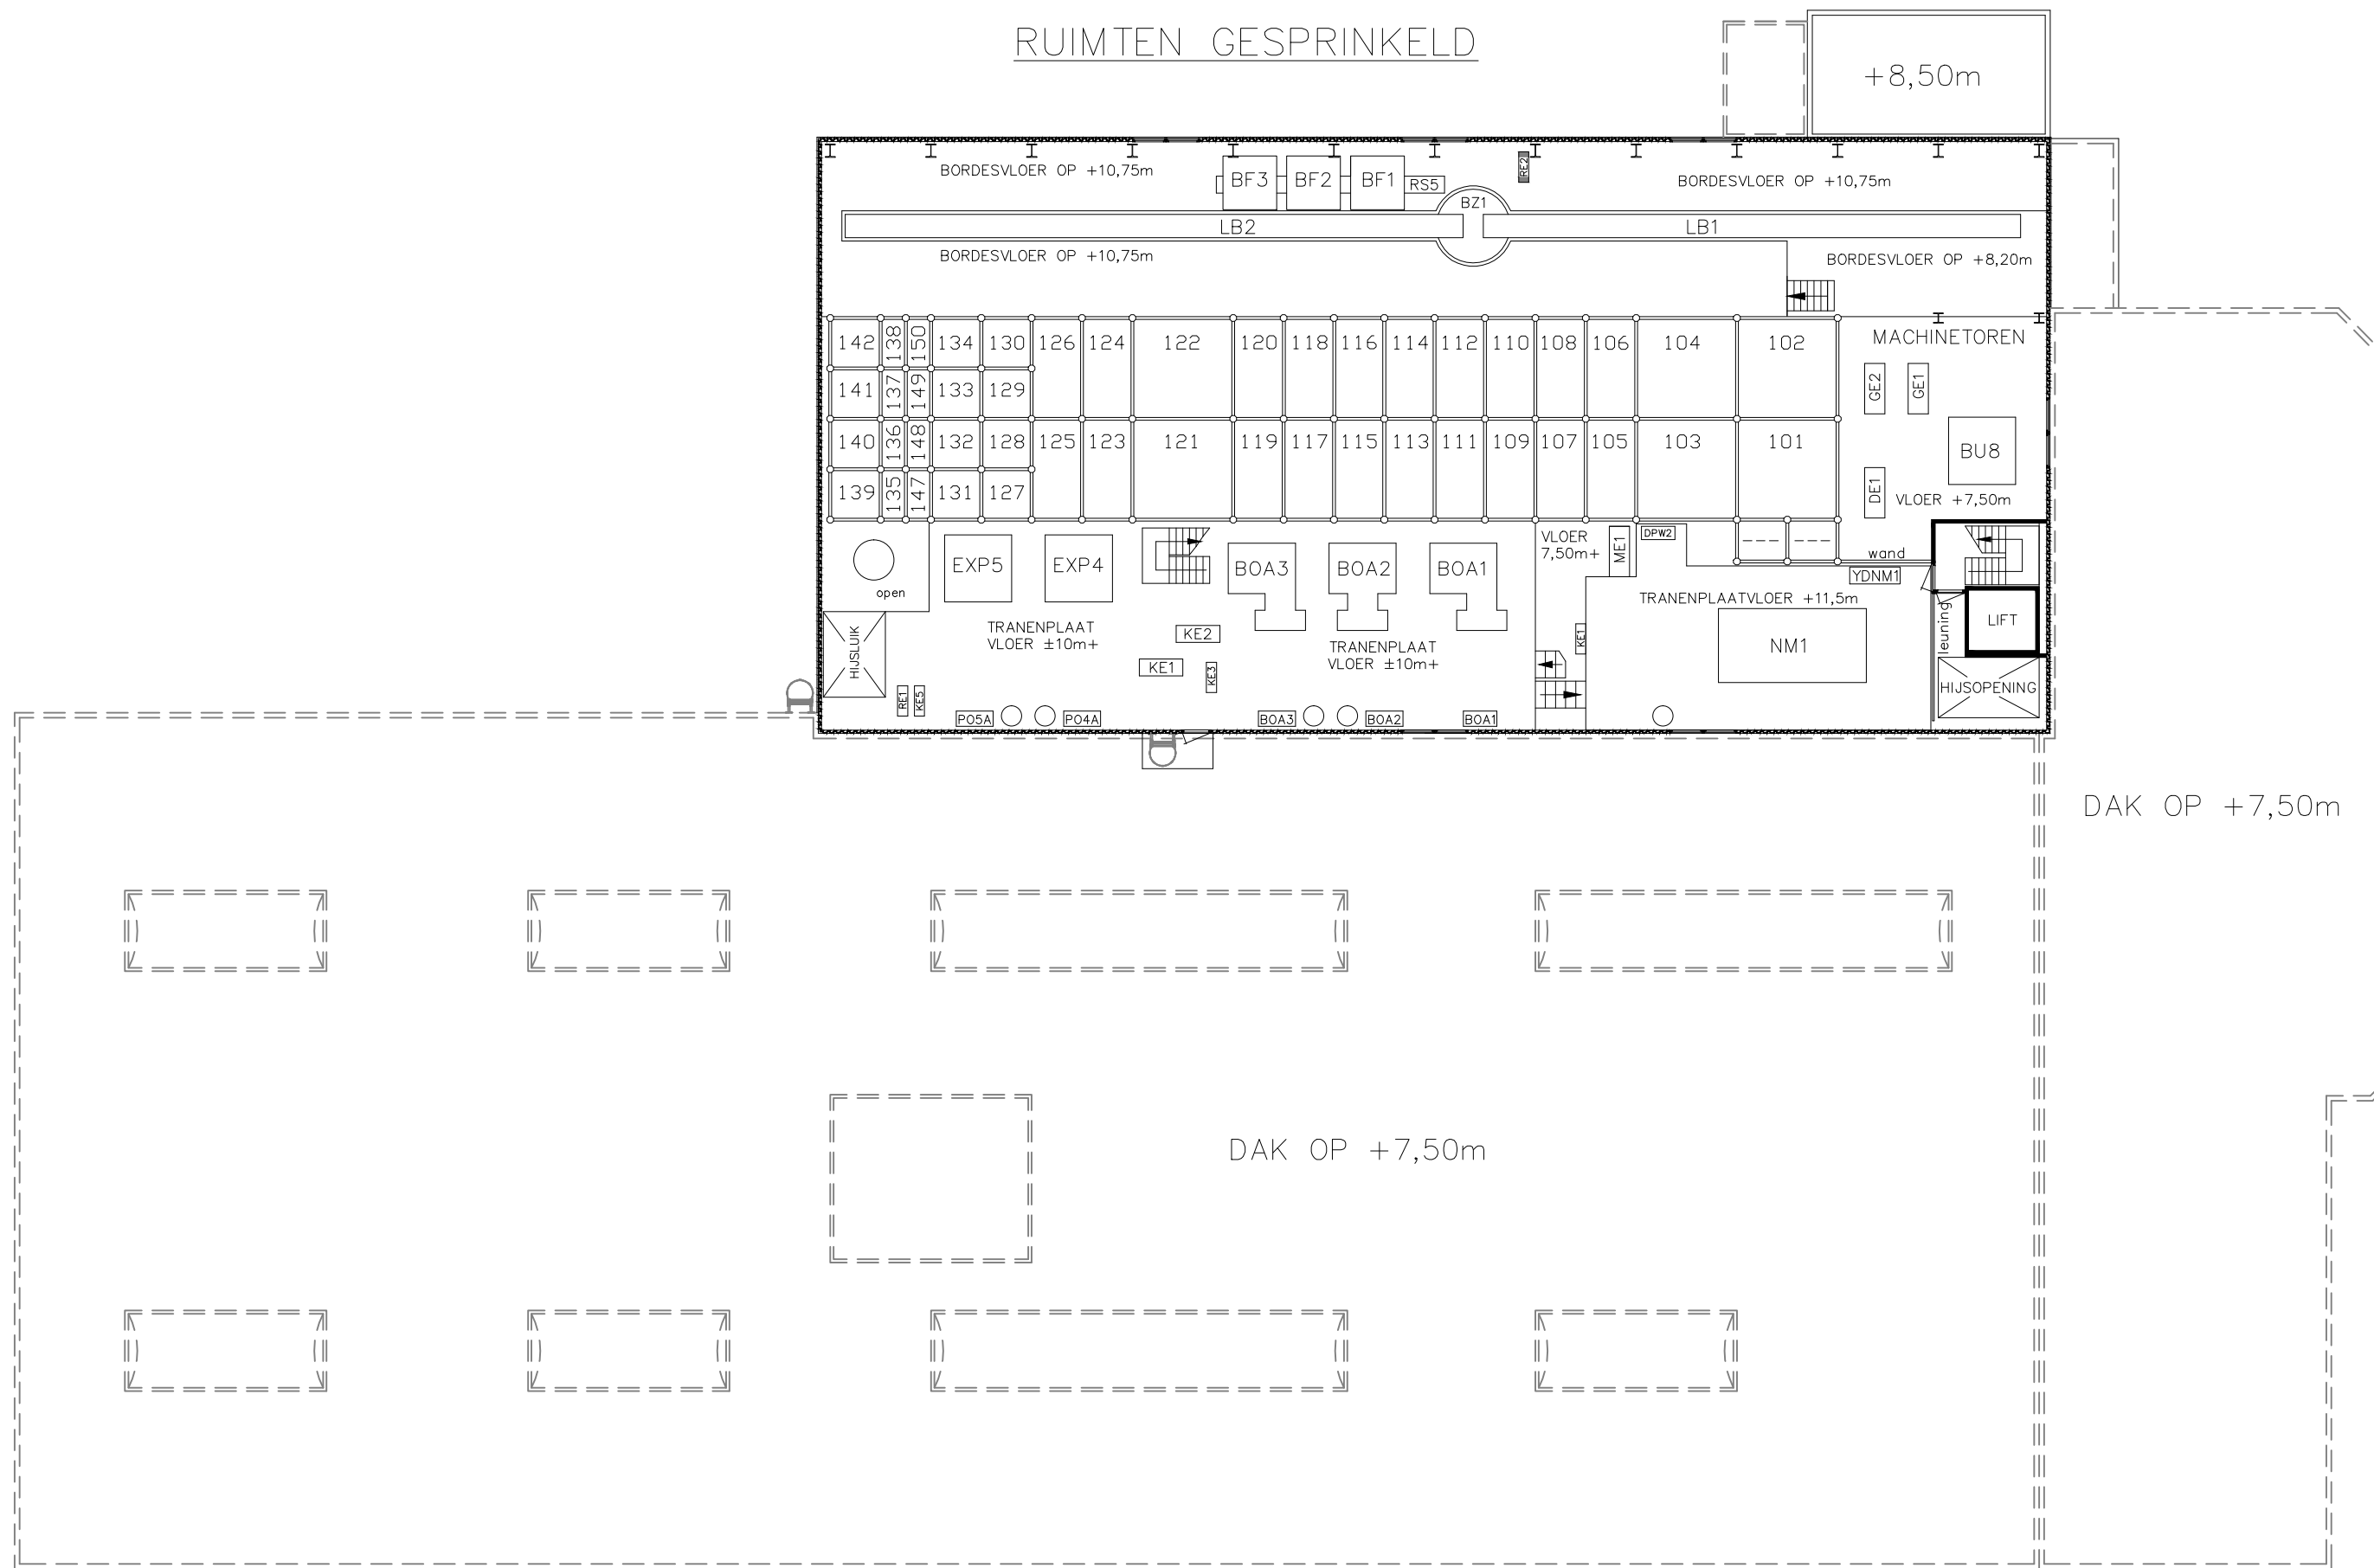



RUIMTEN GESPRINKELD

+8,50m

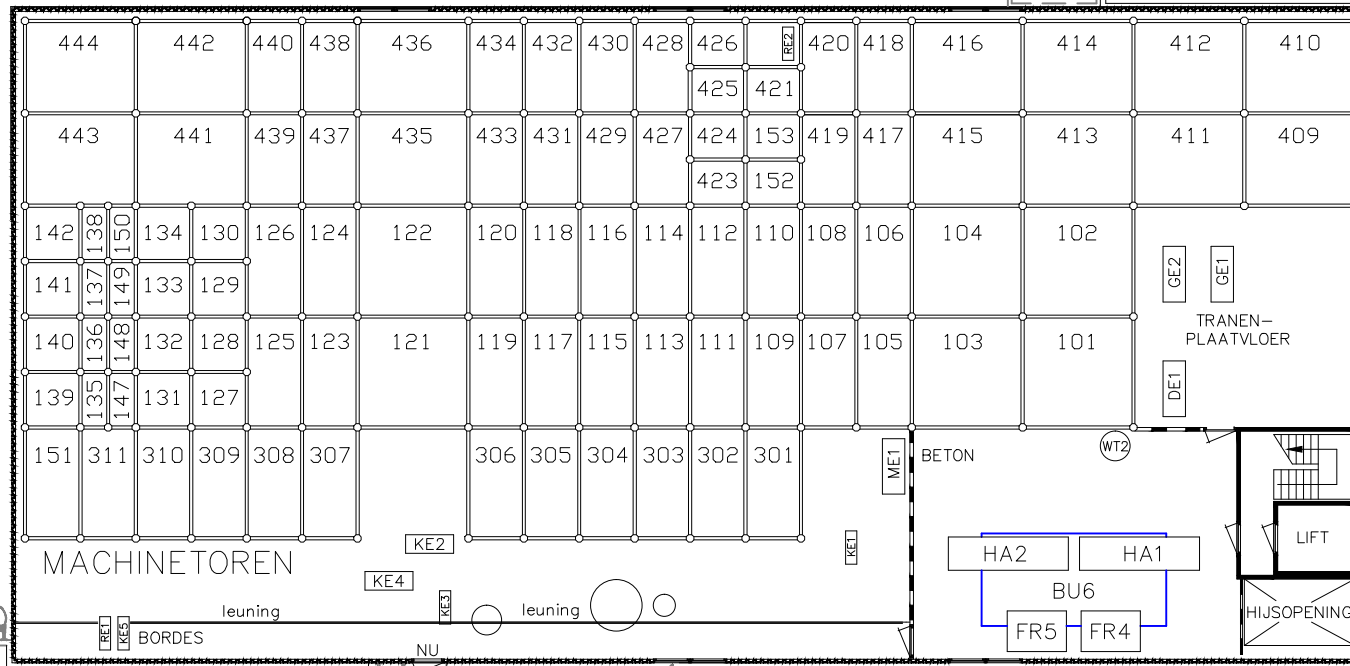


DAK OP +7,50m

DAK OP +7,50m


RUIMTEN GESPRINKELD

+8,50m

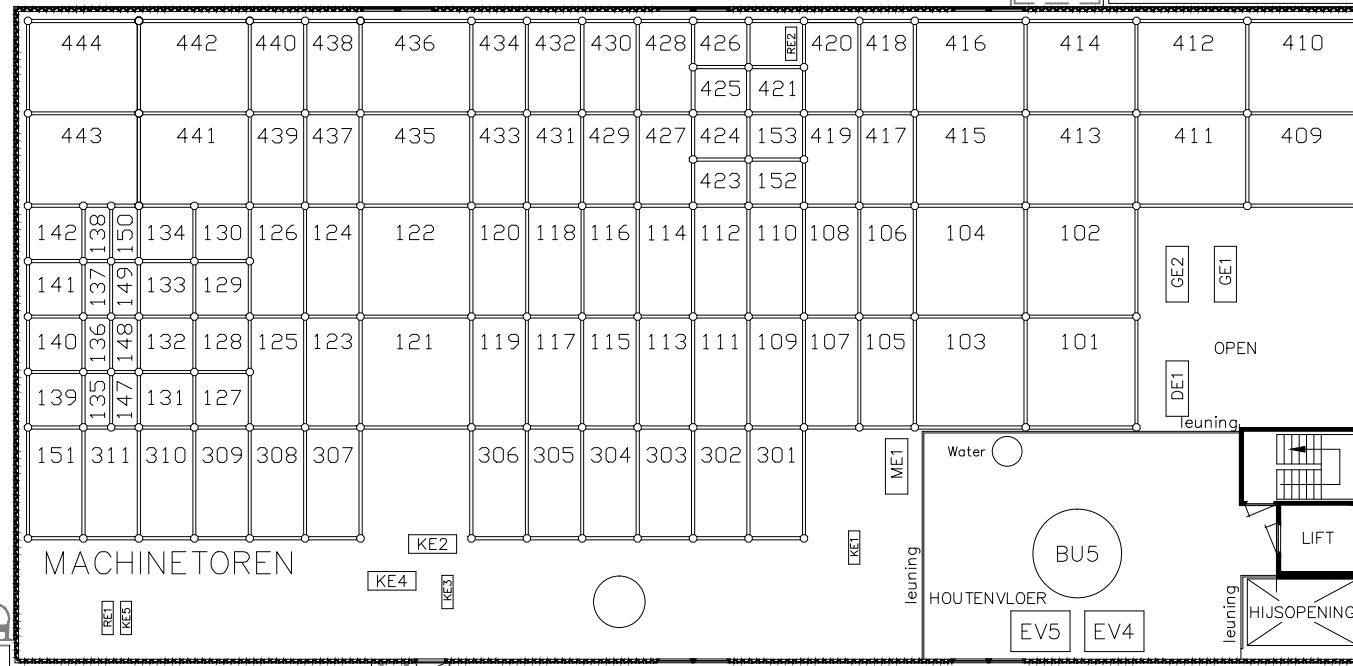


DAK OP +7,50m

DAK OP +7,50m

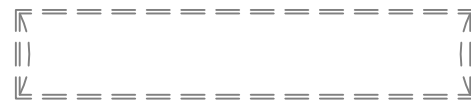



# RUIMTEN GESPRINKELD

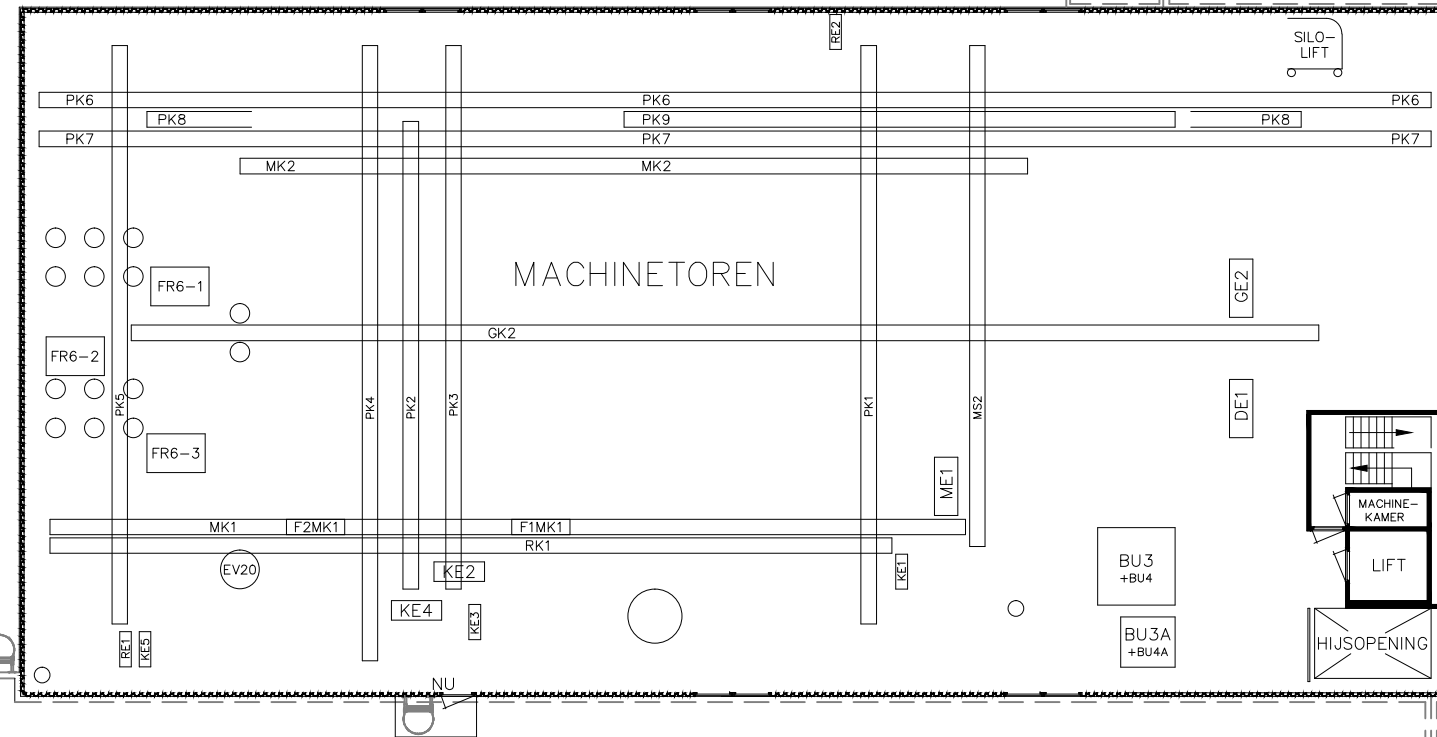


DAK OP +7,50m

DAK OP +7,50m

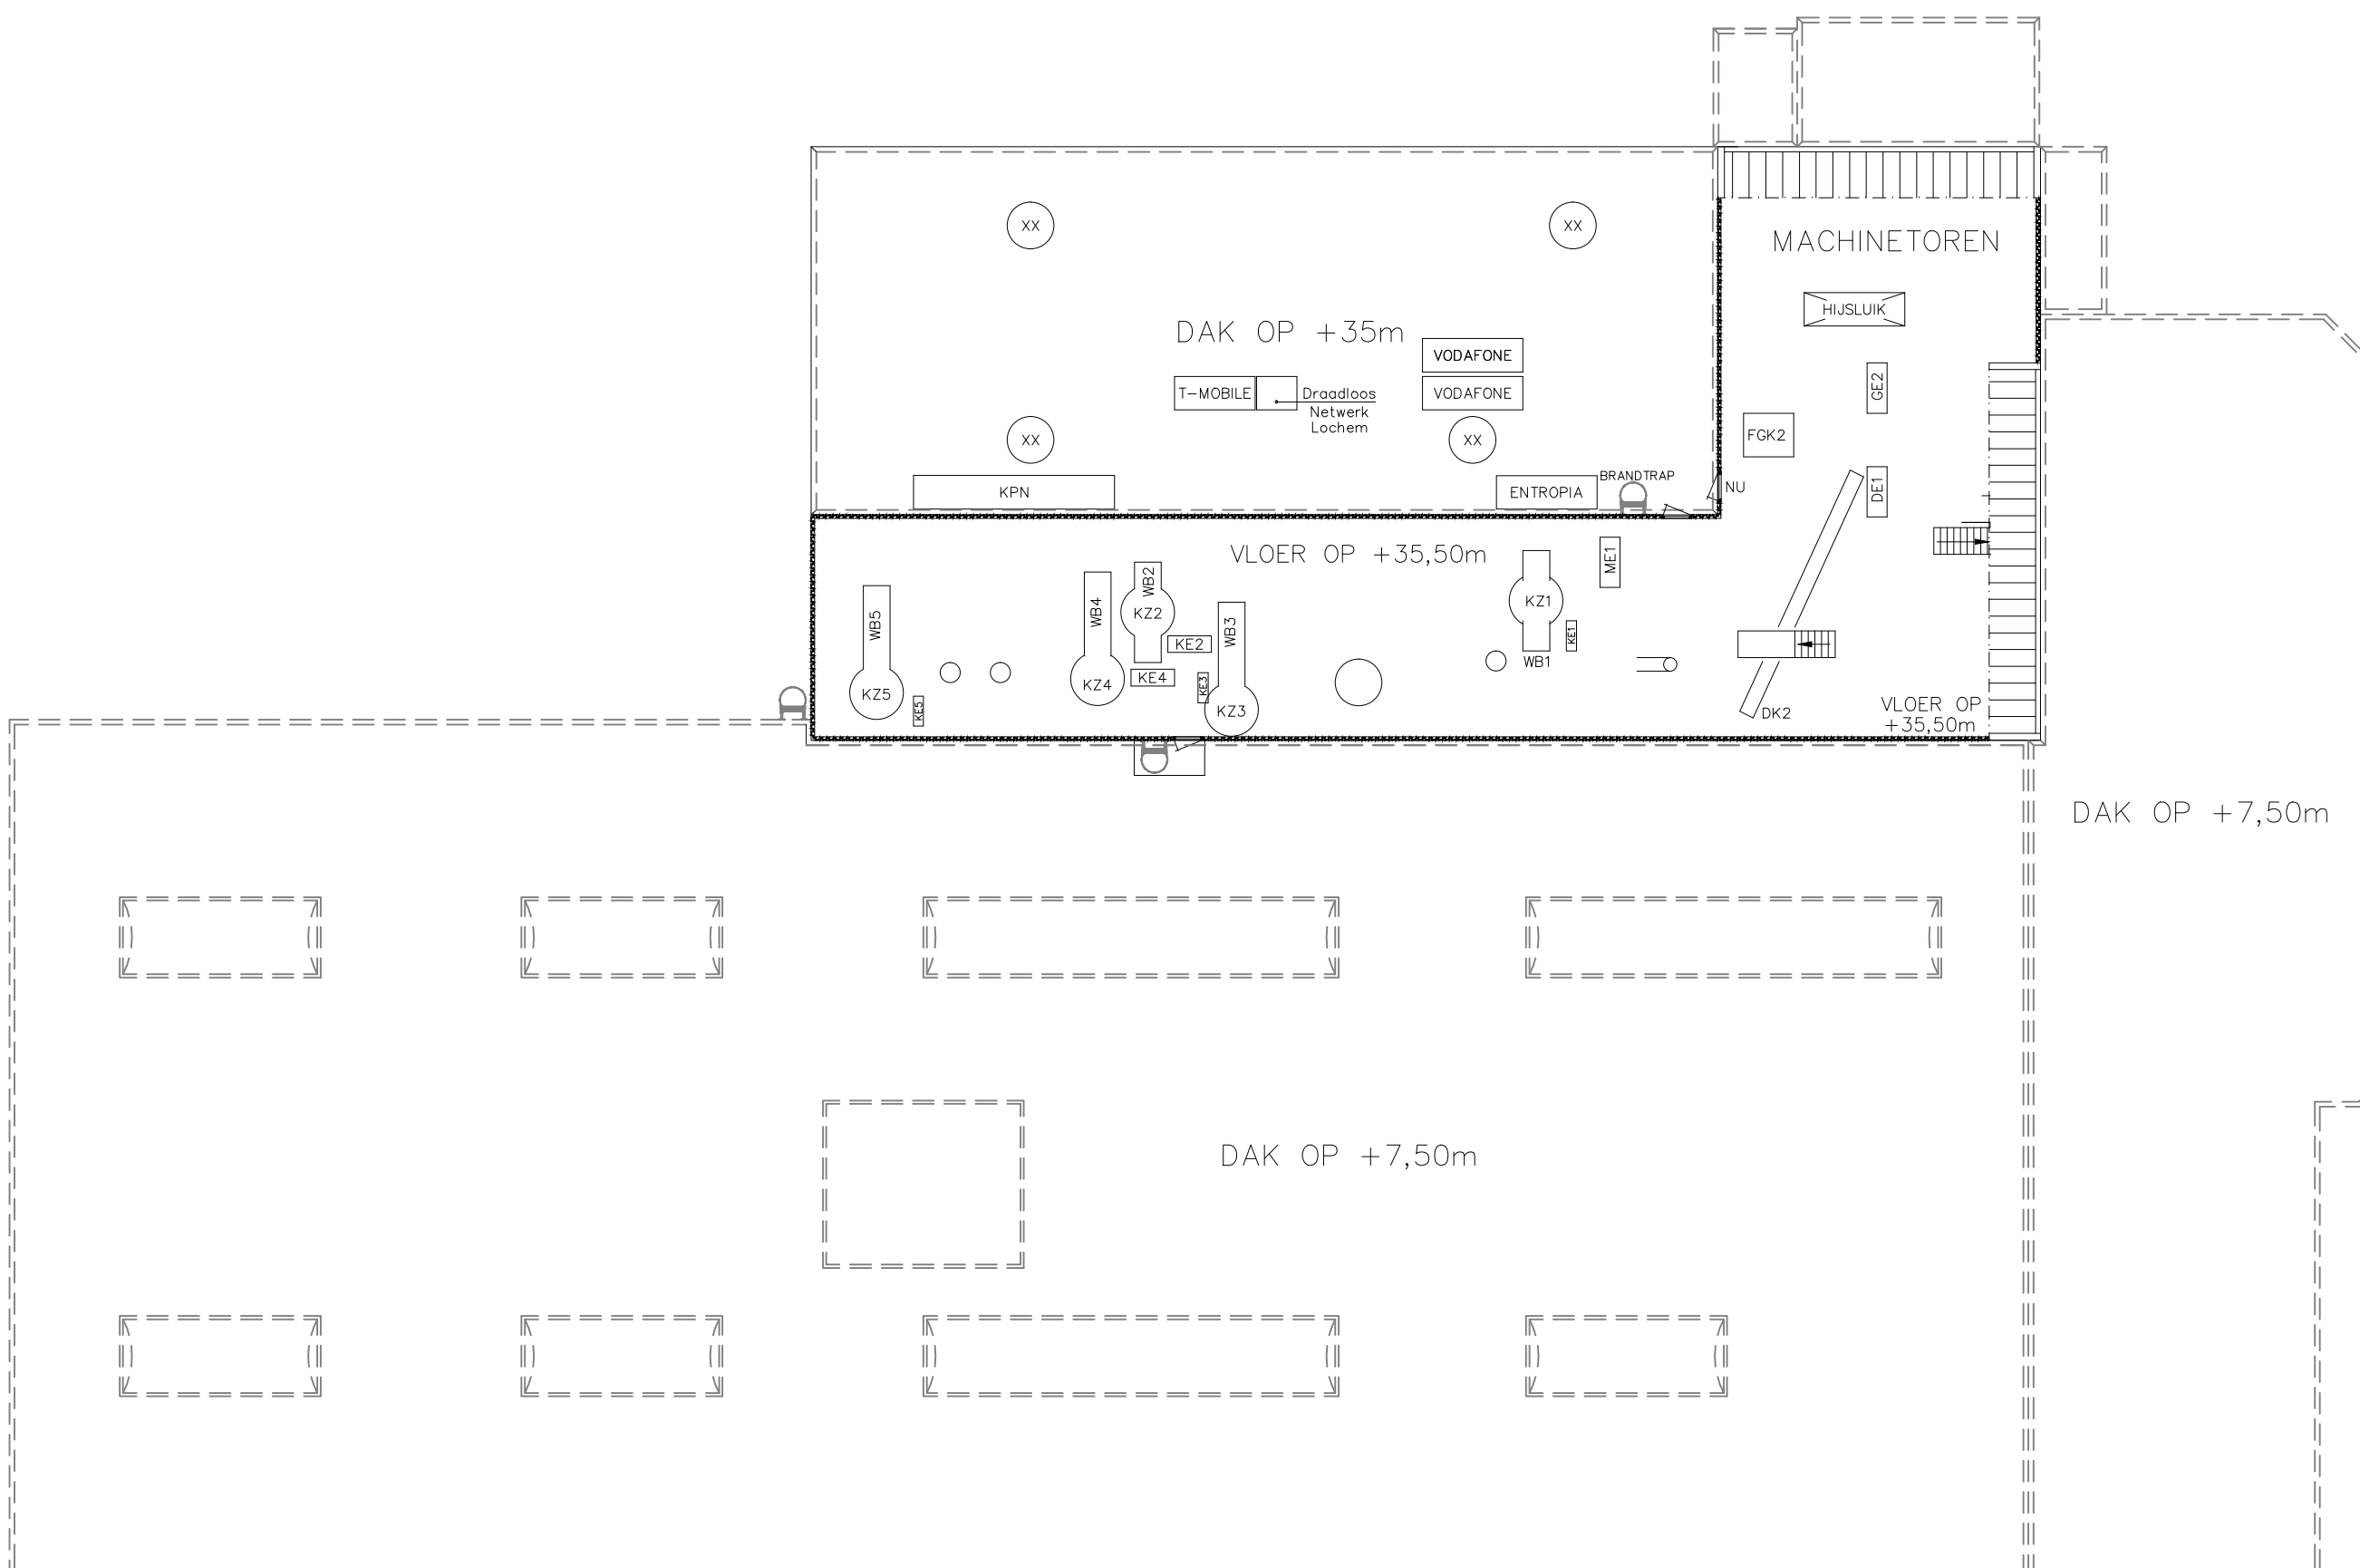

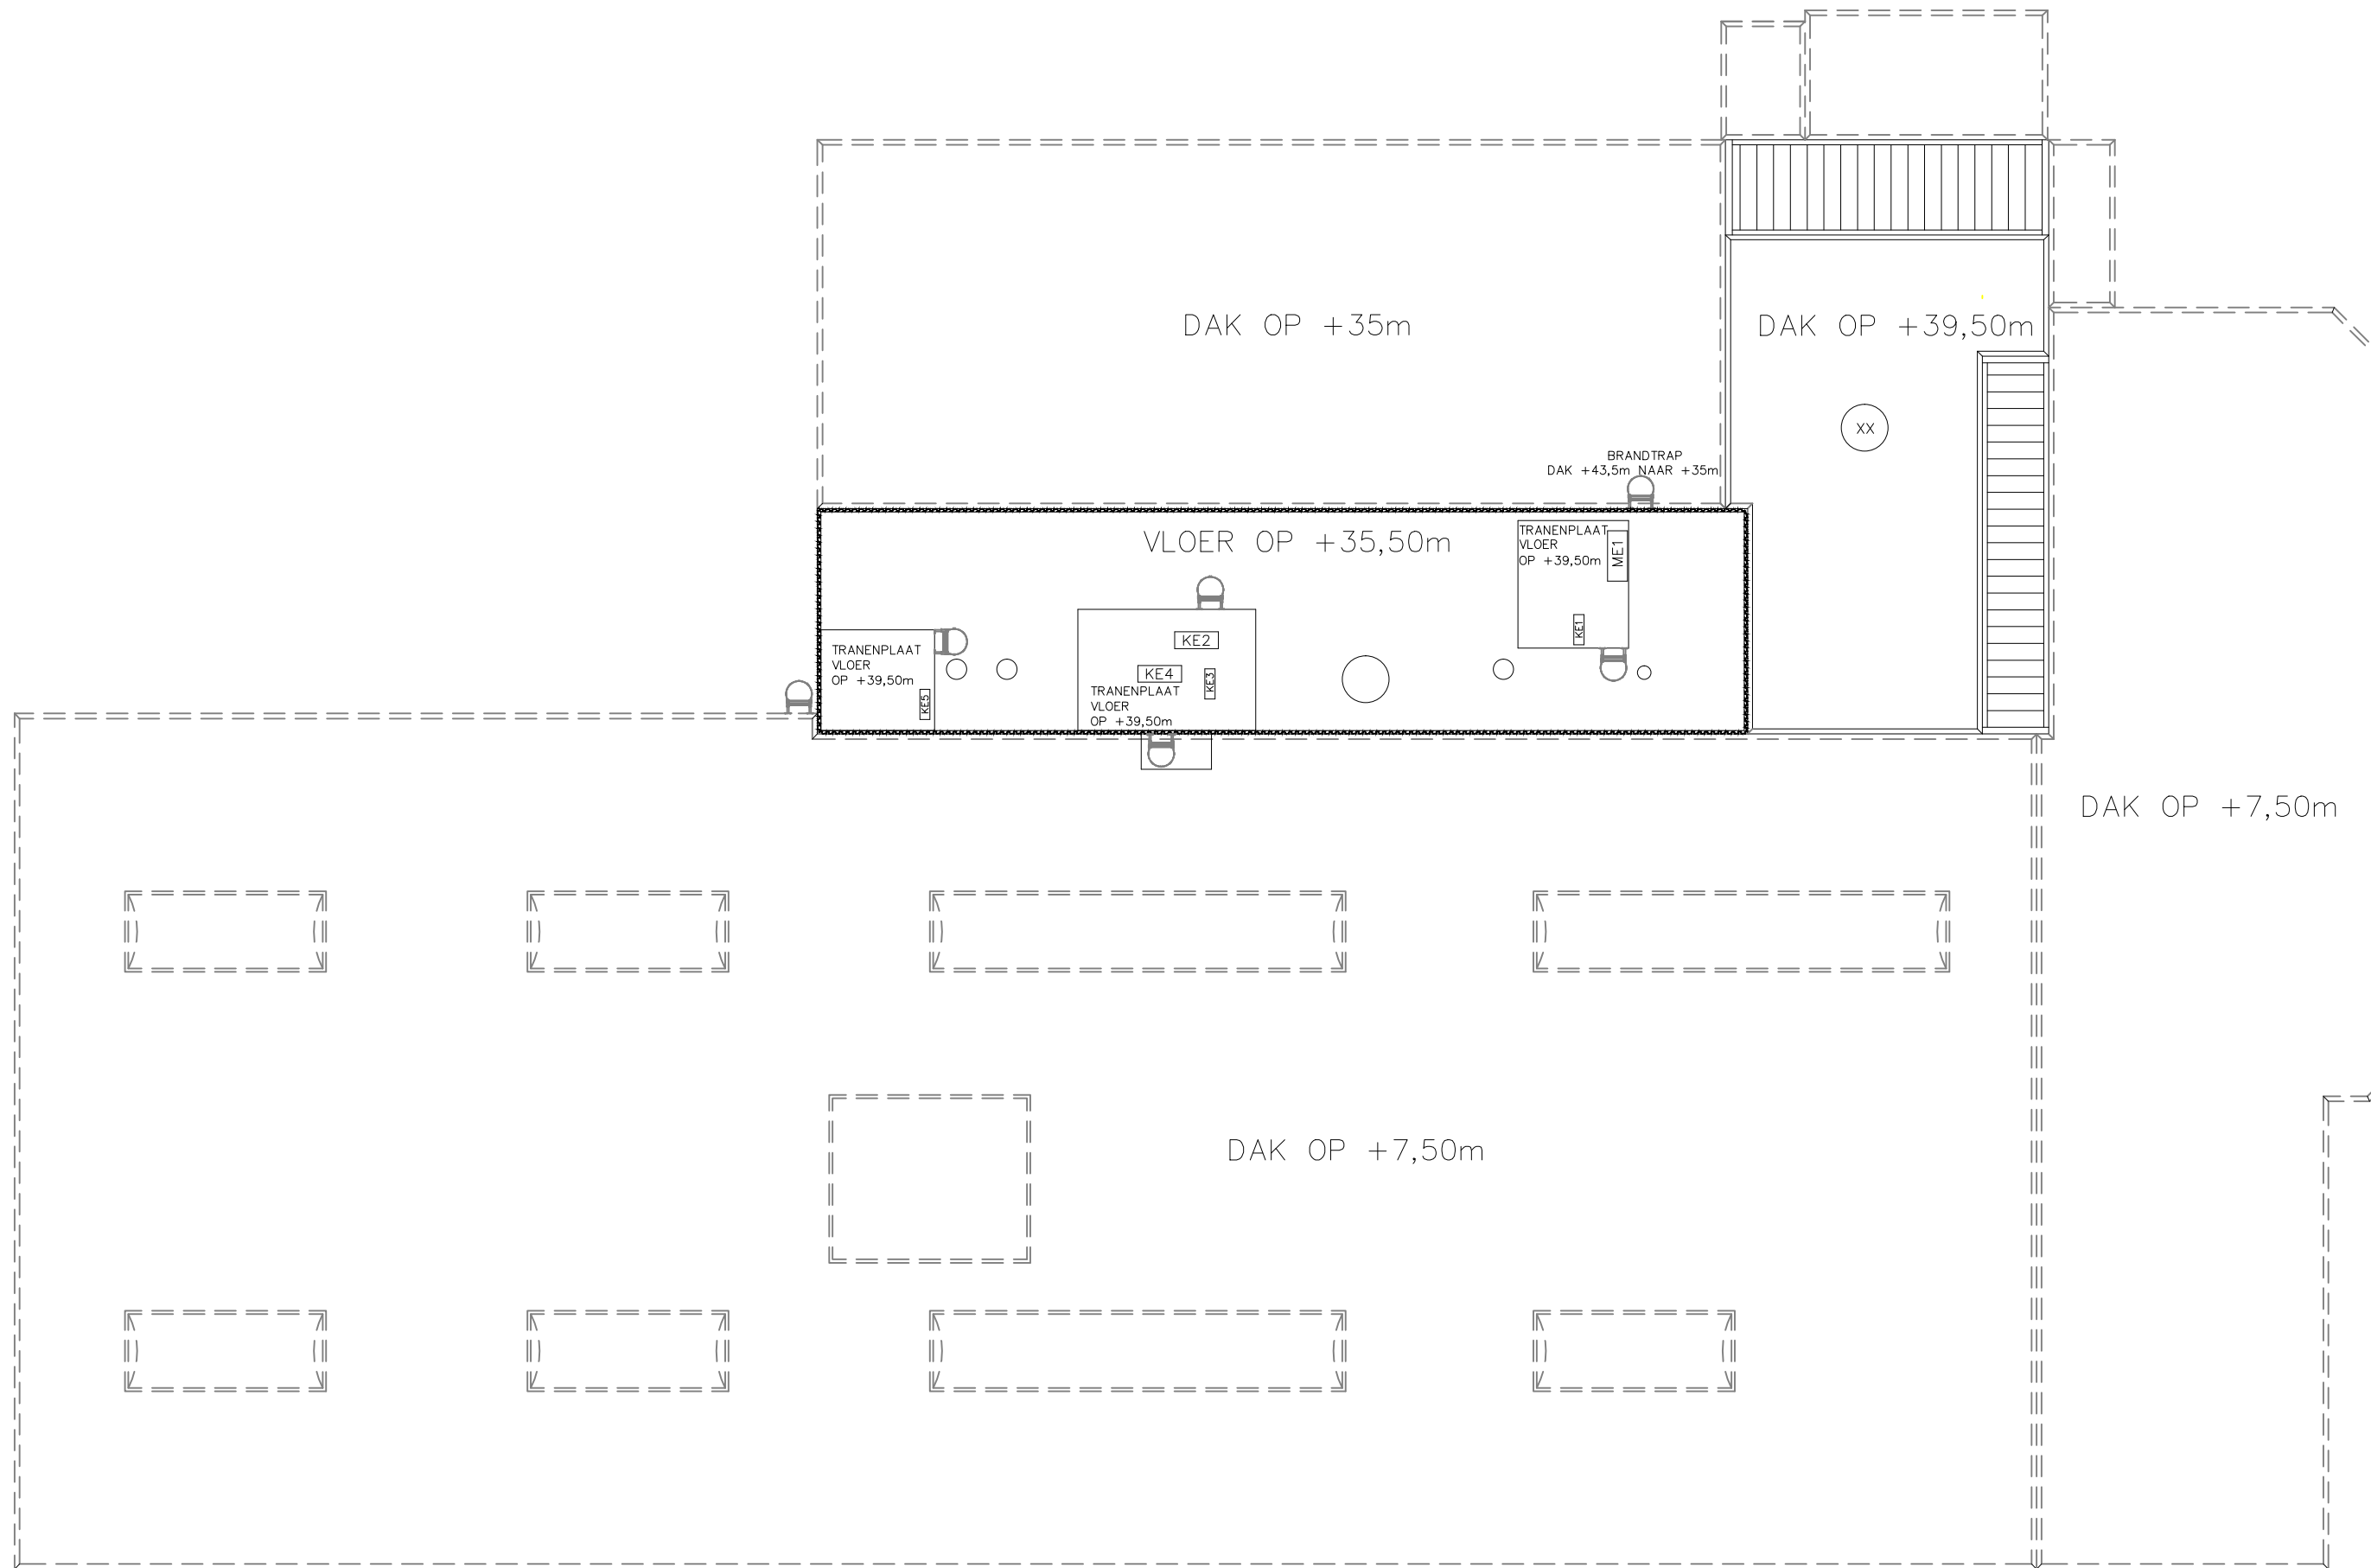




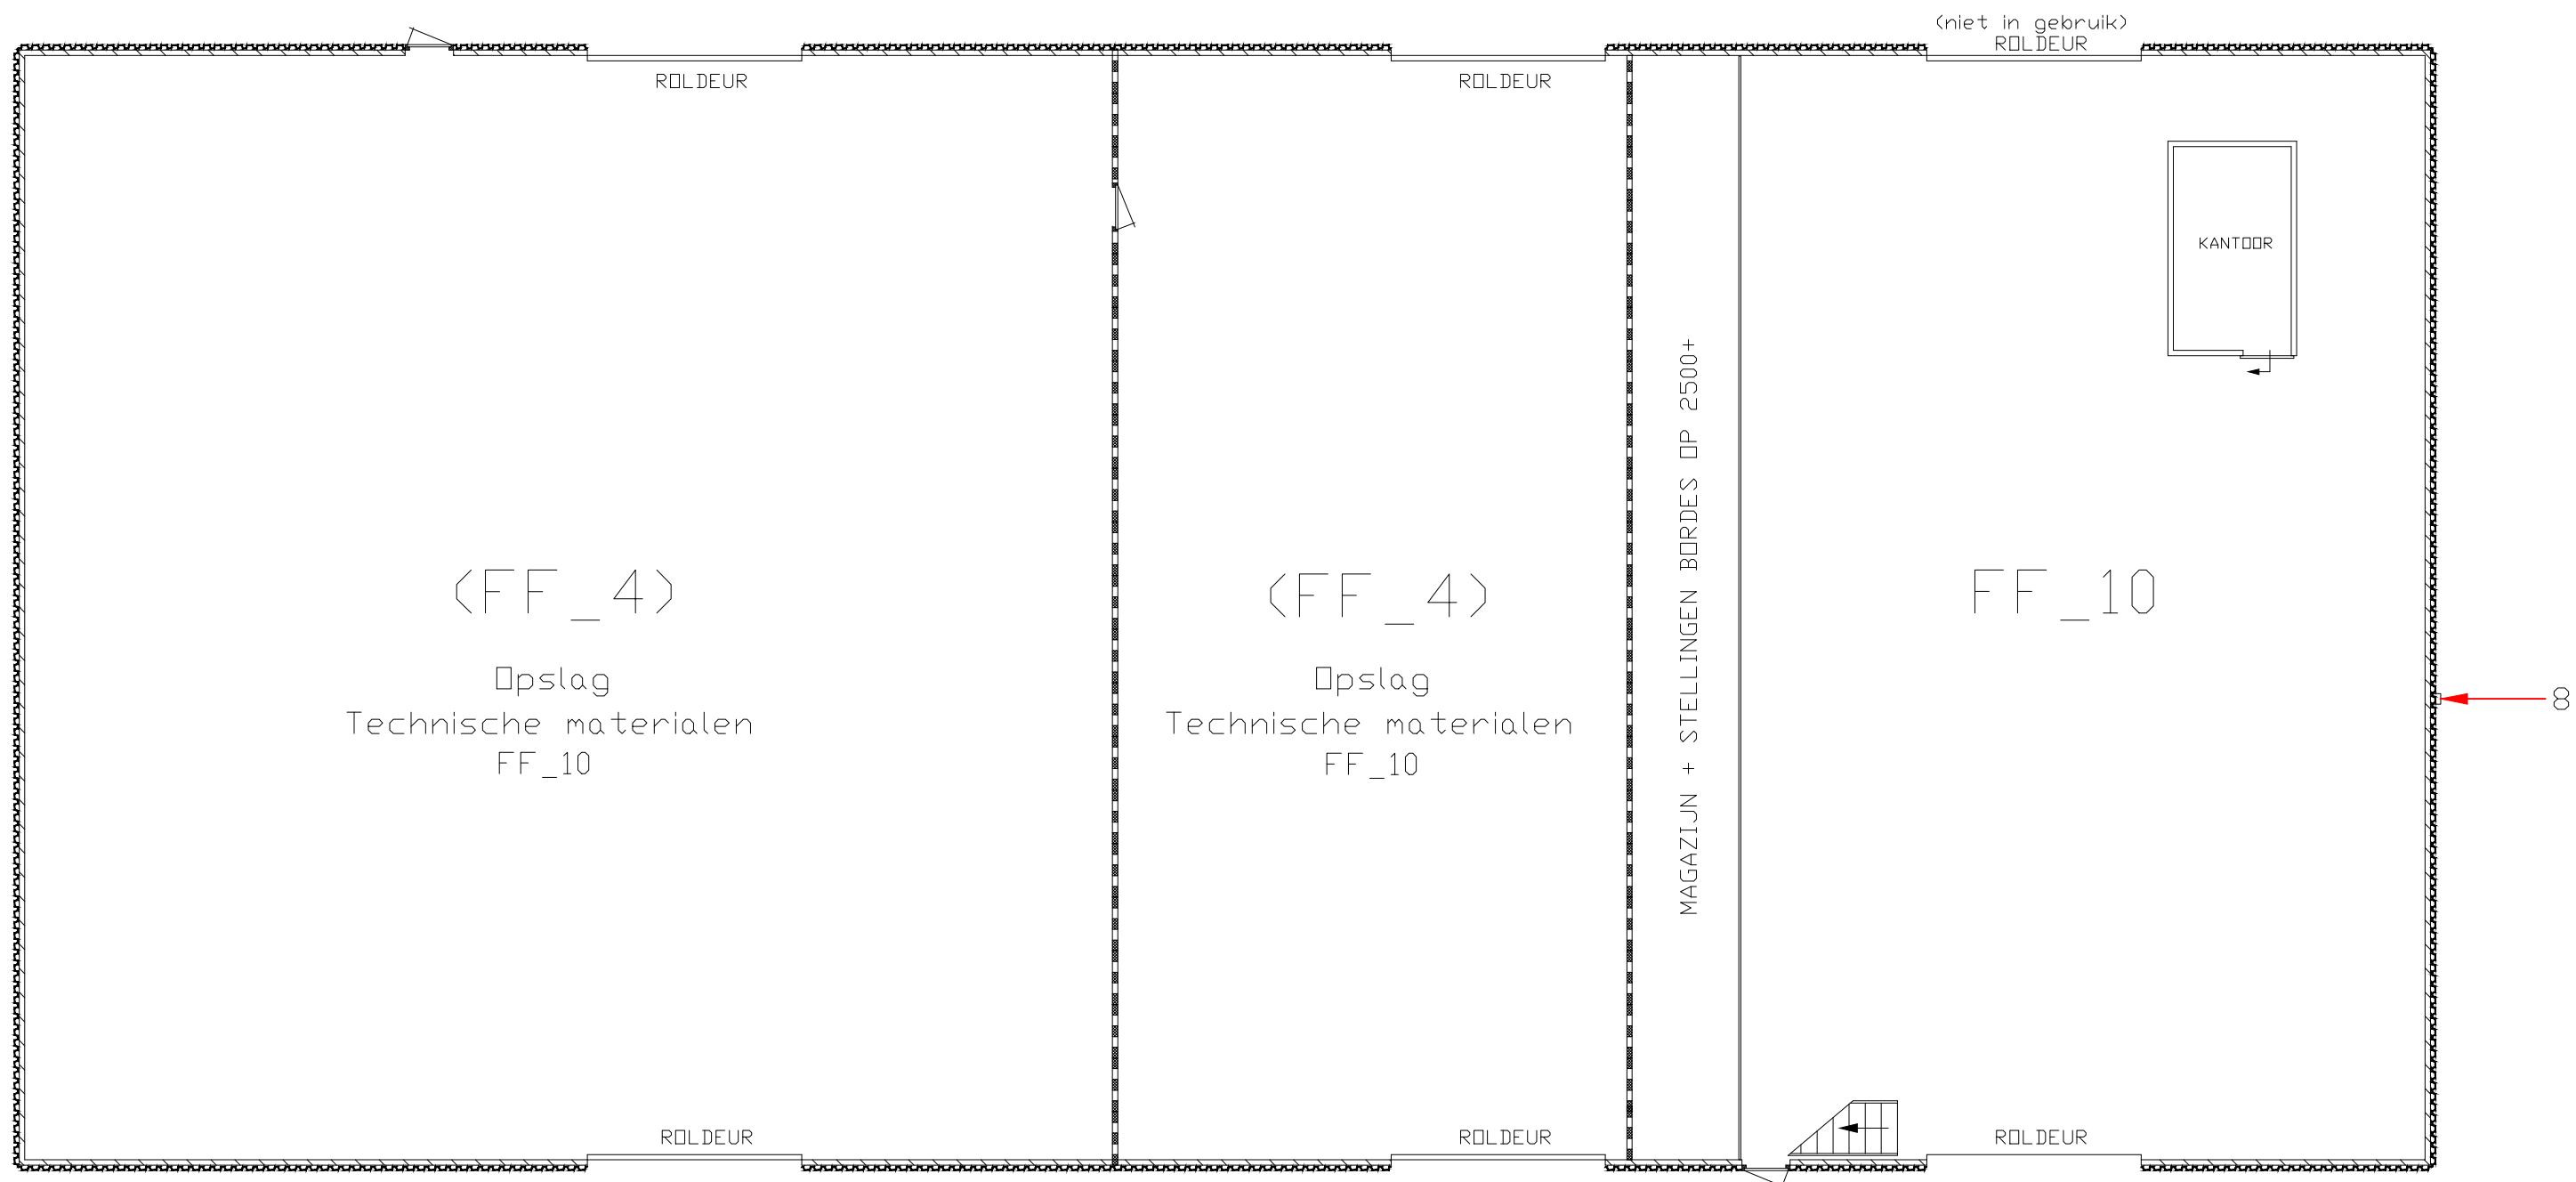


## Gegevens emissiepunten

- ⑧ Uitlaat afzuiging technische dienst (Ø200, h=3mtr)

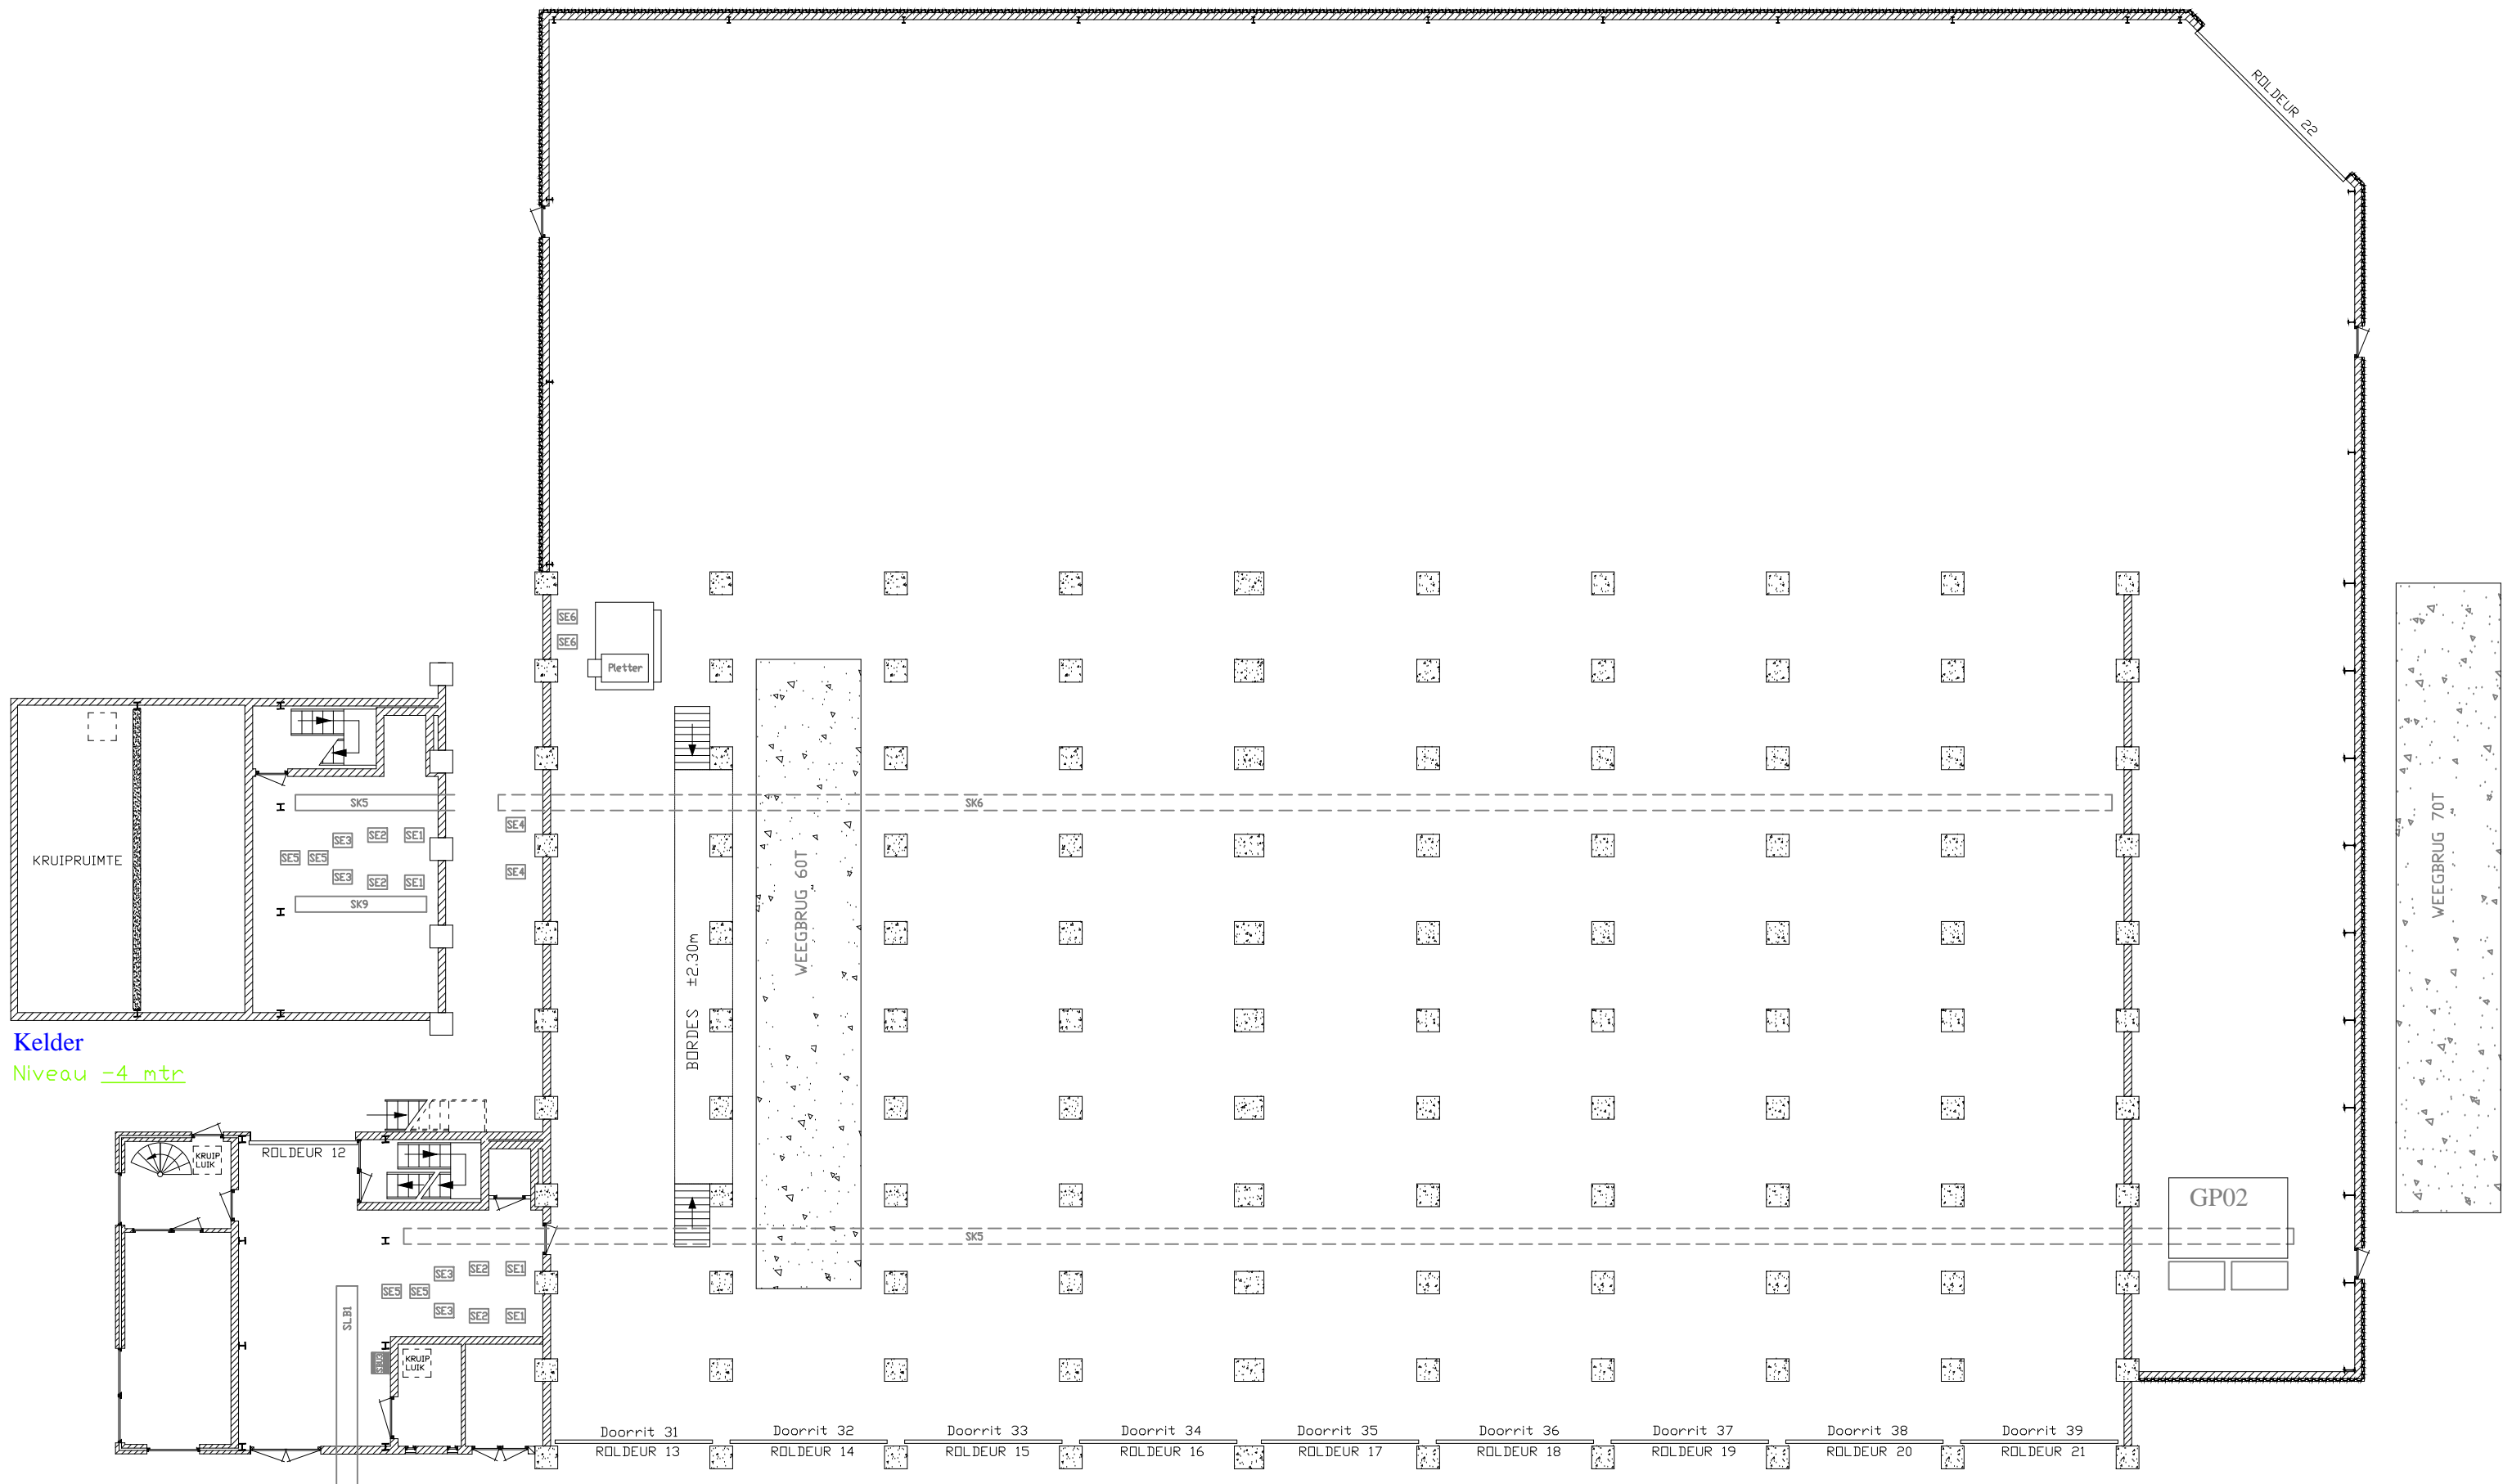

Kelder  
Niveau -4 mtr



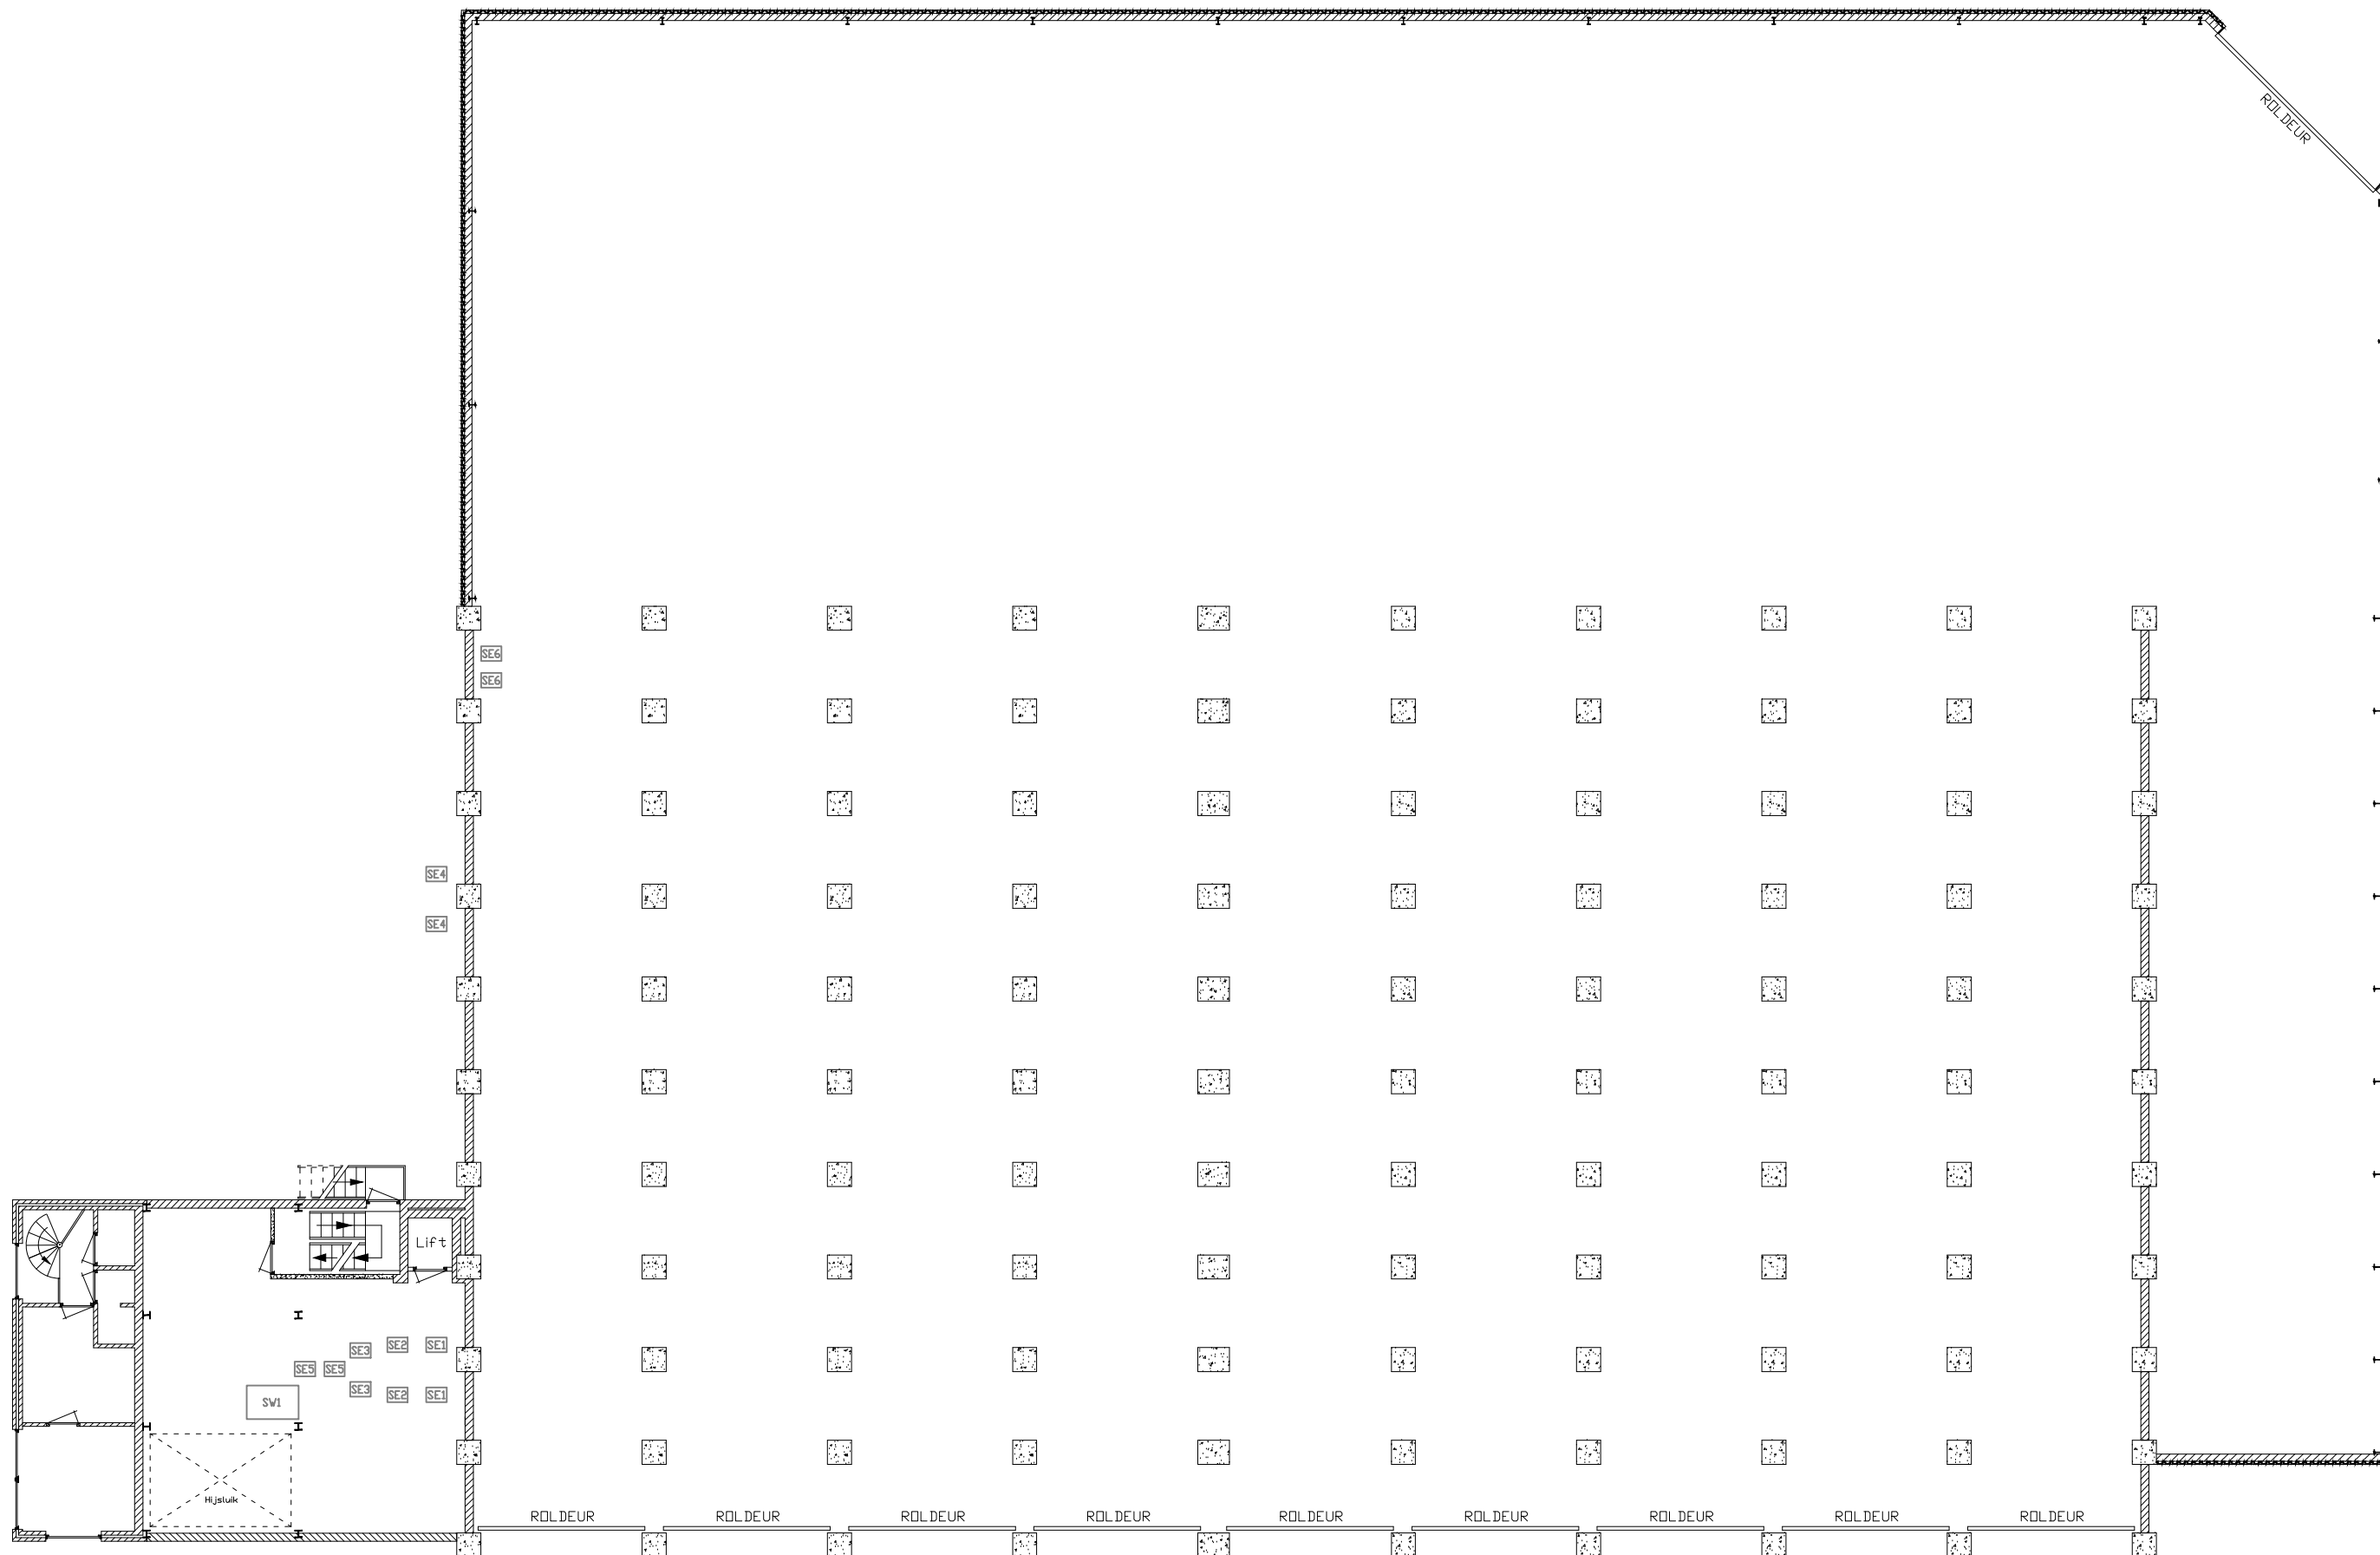

1<sup>e</sup> Verdieping  
 Niveau +5 mtr

Niveau +5 mtr



DEVENTER

Auteursrechten  
 volgens de wet  
 voorbehouden.

Onderwerp ONTVANGST SILO 1e VERDIEPING

Get. RK 07-12-01 Wijz. PDA 28-01-2011

File \05-BW\BW-DV16

Blad

DV16