


Overkapping

T824 T825 T826
T820 T821 T822


RIOLERING / HEMELWATER /

WIJZ.	DATUM	PAR.	NAAM	DATUM	PROJECT:
			GET. PDA	06042018	TERREIN FABRIEK
			GEZ.		ONDERWERP:
			SCHAAL: 1:...	PROJECTIE	BEGANE GROND +0.00m
			AUTEURSRECHTEN VOLGENS DE WET VOORBEHOUDEN		TEK. NR. AT-TR-DV4-PL
			Deventer 4		FORM: BLAD: 01

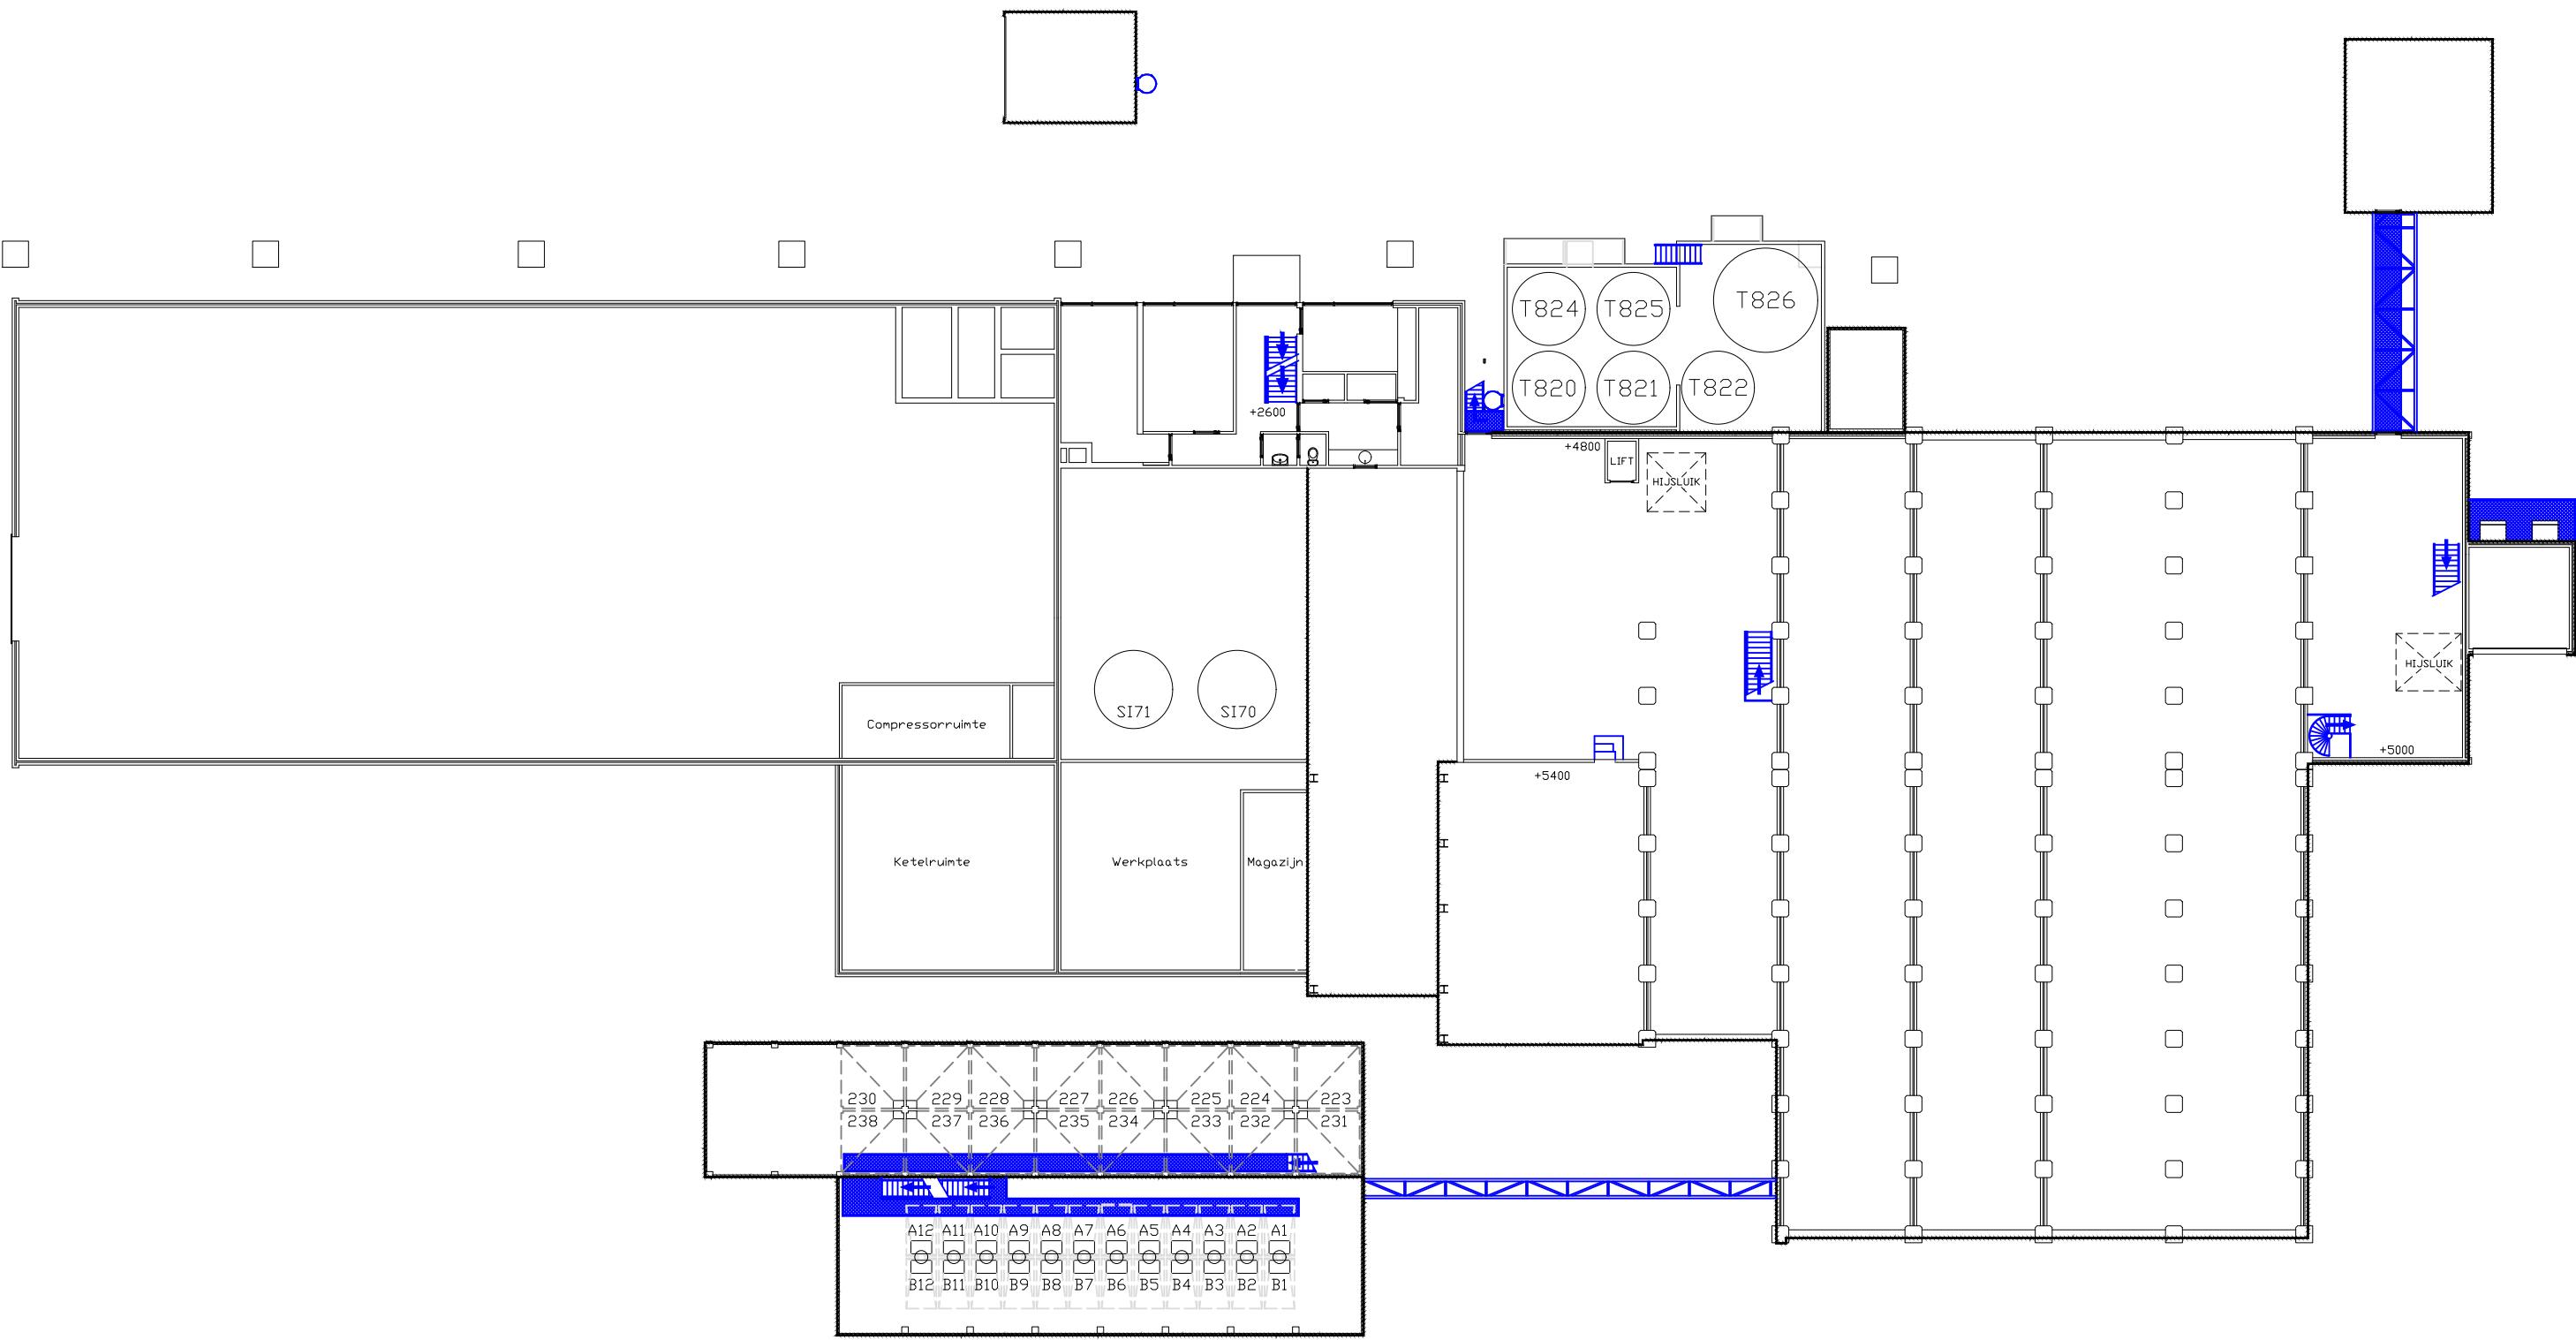


WI. JZ.	DATUM	PAR.	NAAM	DATUM	PROJECT:
			GET. PDA	06042018	FABRIEK
			GEZ.		ONDERWERP:
			SCHAAL:	PROJECTIE	1e VERDIEPING +4880, +5000
			AUTEURSRECHTEN VOLGENS DE WET VOORBEHOUDEN	TEK. NR.	FORM:
				DV4-BT-FB-1V	BLAD:
					03




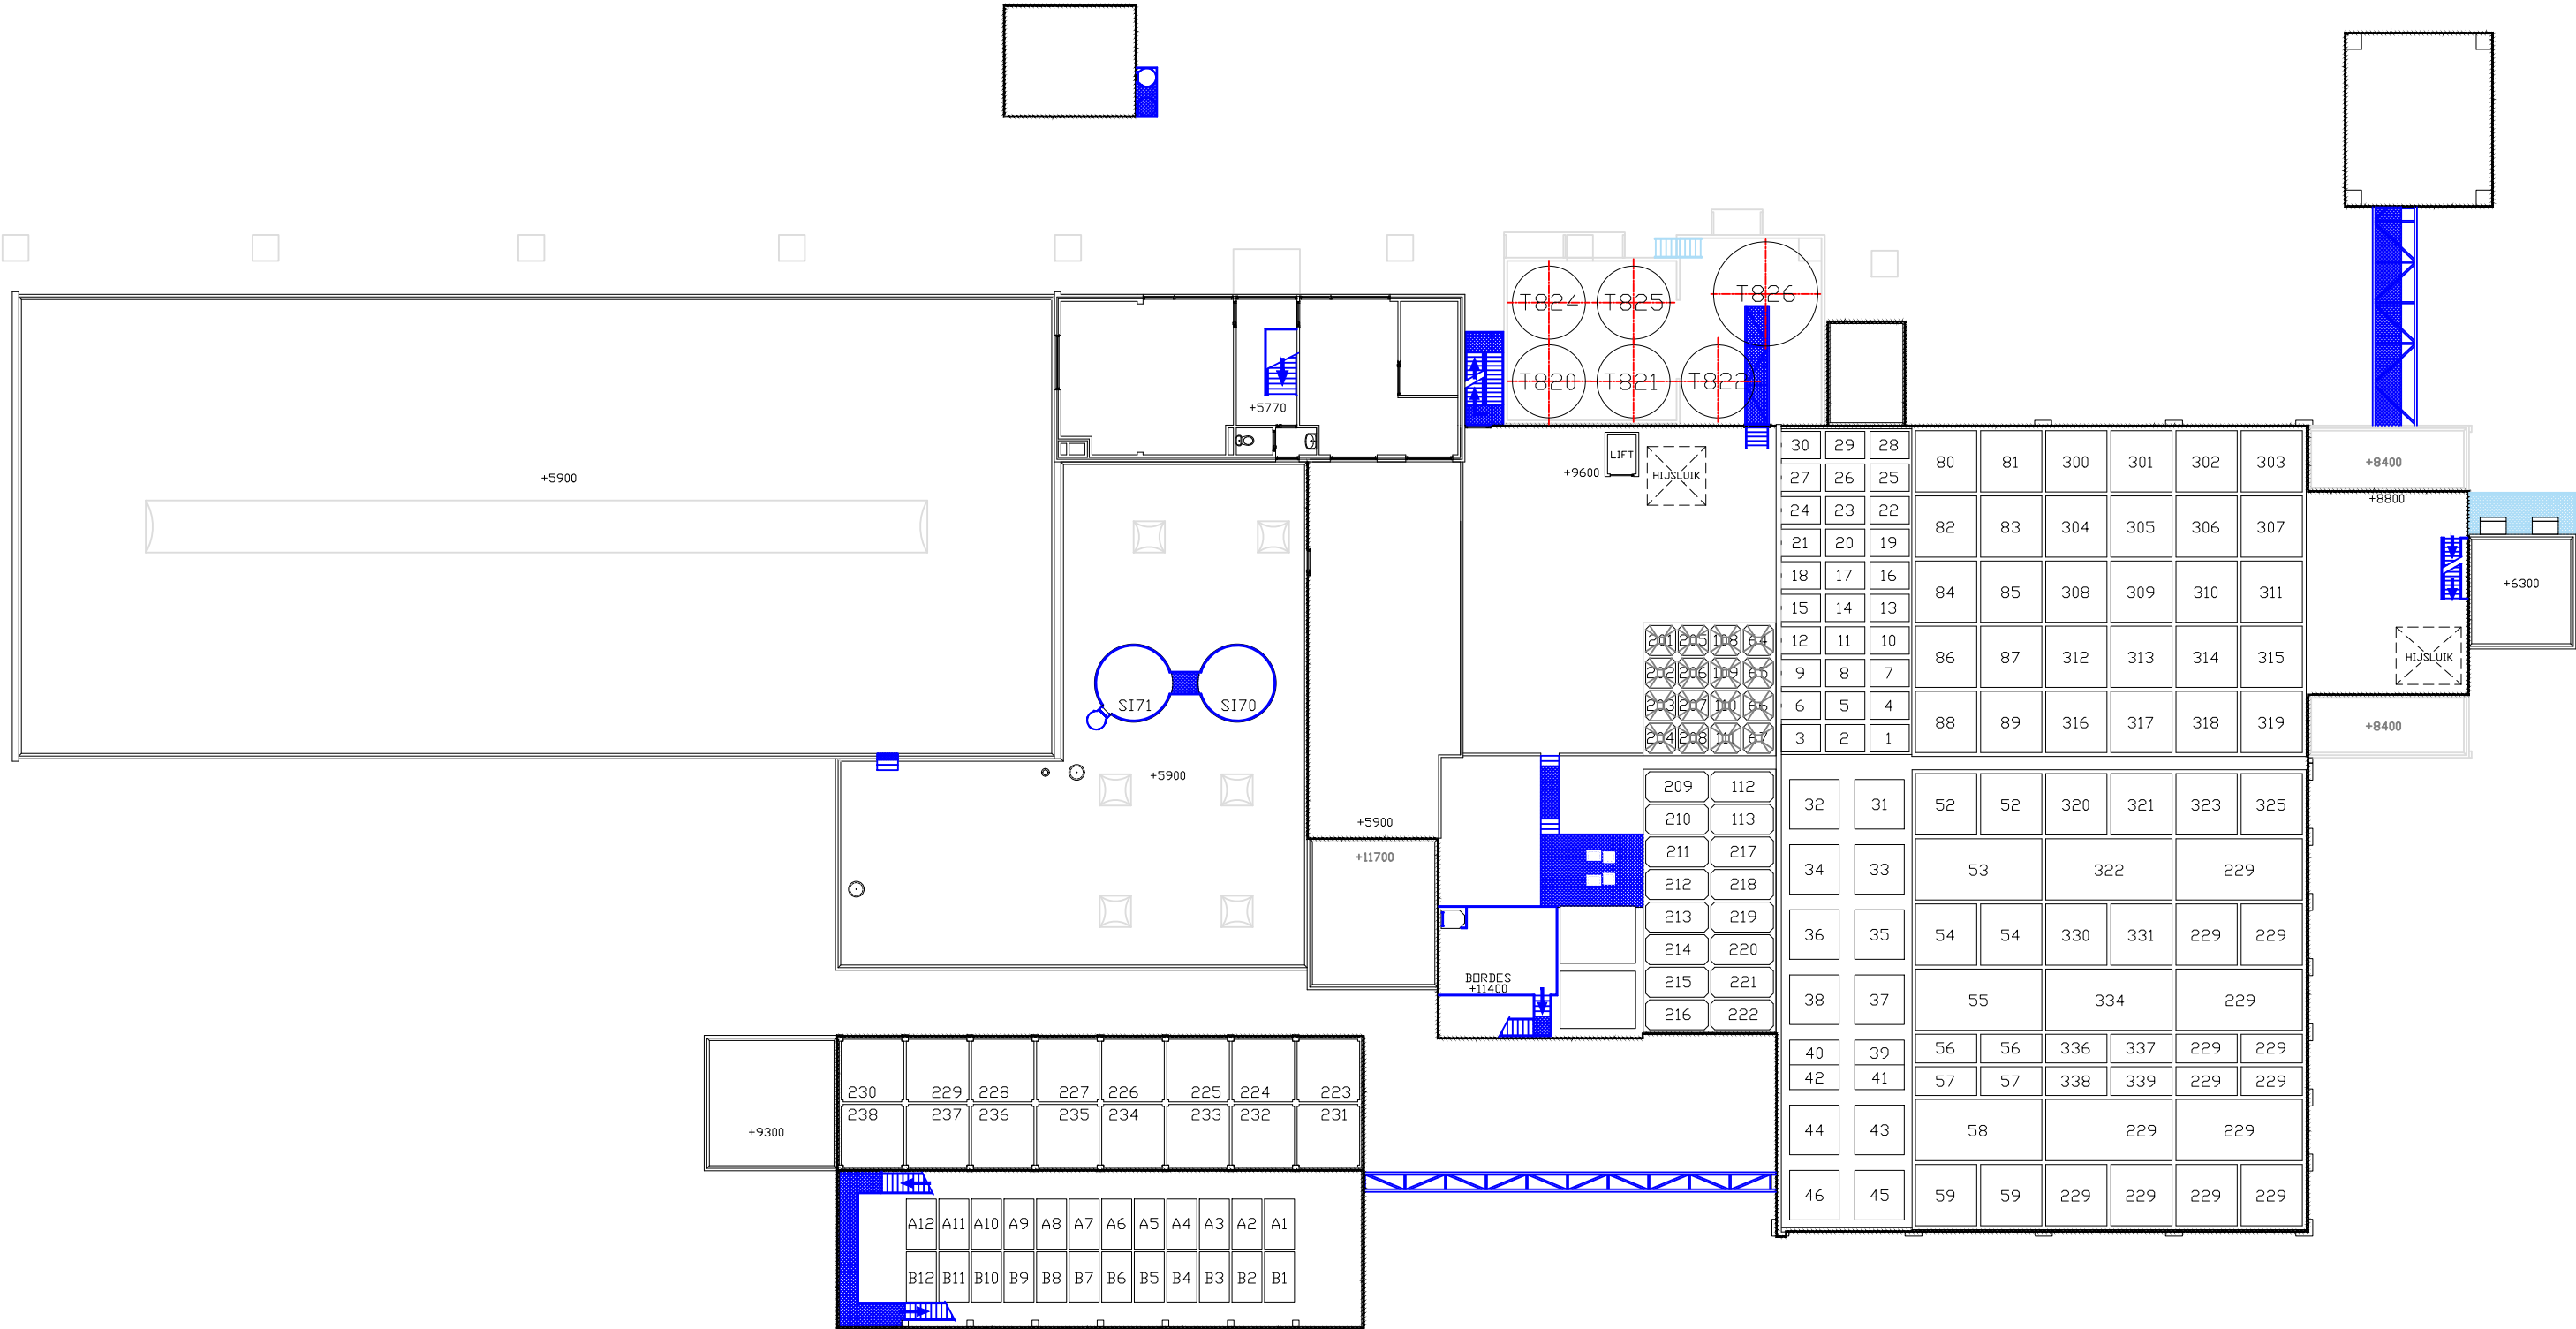


WI. JZ.	DATUM	PAR.	NAAM	DATUM	PROJECT:
			GET. PDA	06042018	FABRIEK
			GEZ.		ONDERWERP:
			SCHAAL:	PROJECTIE	2e VERDIEPING +9, 60m
			AUTEURSRECHTEN VOLGENS DE WET VOORBEHOUDEN	TEK. NR.	FORM:
				DV4-BT-FB-2V	BLAD:
					04

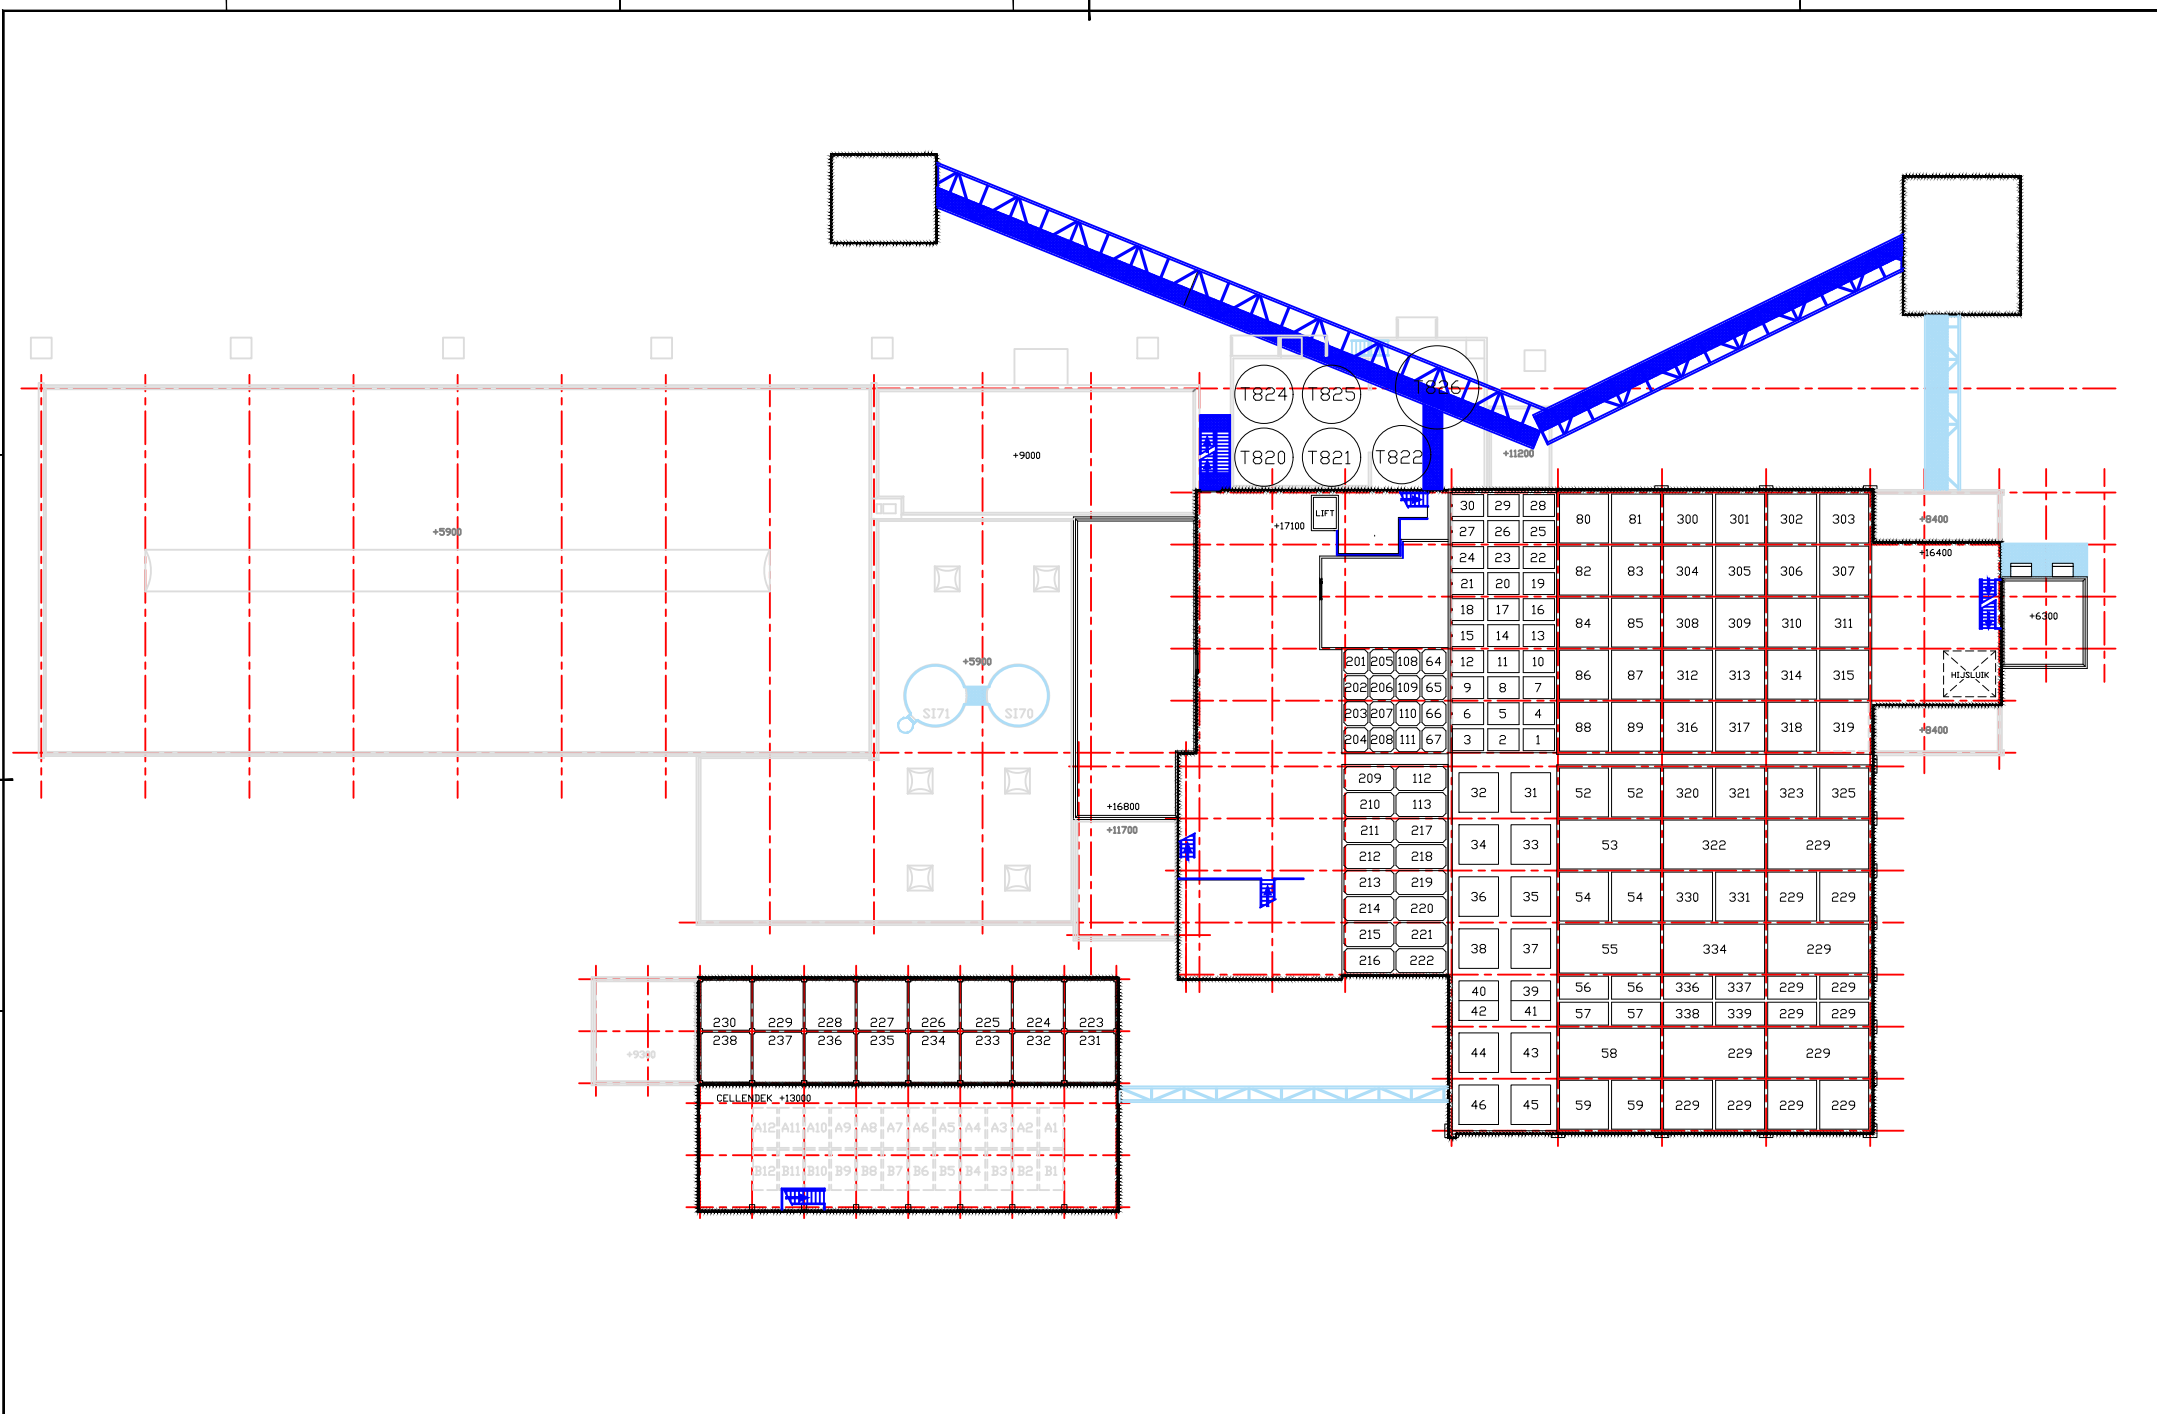


WIJZ.	DATUM	PAR.	NAAM	DATUM	PROJECT:
			GET. PDA	06/04/2018	FABRIEK
			GEZ.		ONDERWERP:
			GEZ.		3e VERDIEPING TUSSENVLOER +
			SCHAKEL	PROJECTIE	
			AUTEURSRECHTEN	TEK. NR.	
			VOLGENS DE WET	DV4-BT-FB-3TV	
			VOORSCHRIJVEN		
			Deventer		
					FORM:
					BLAD:
					06

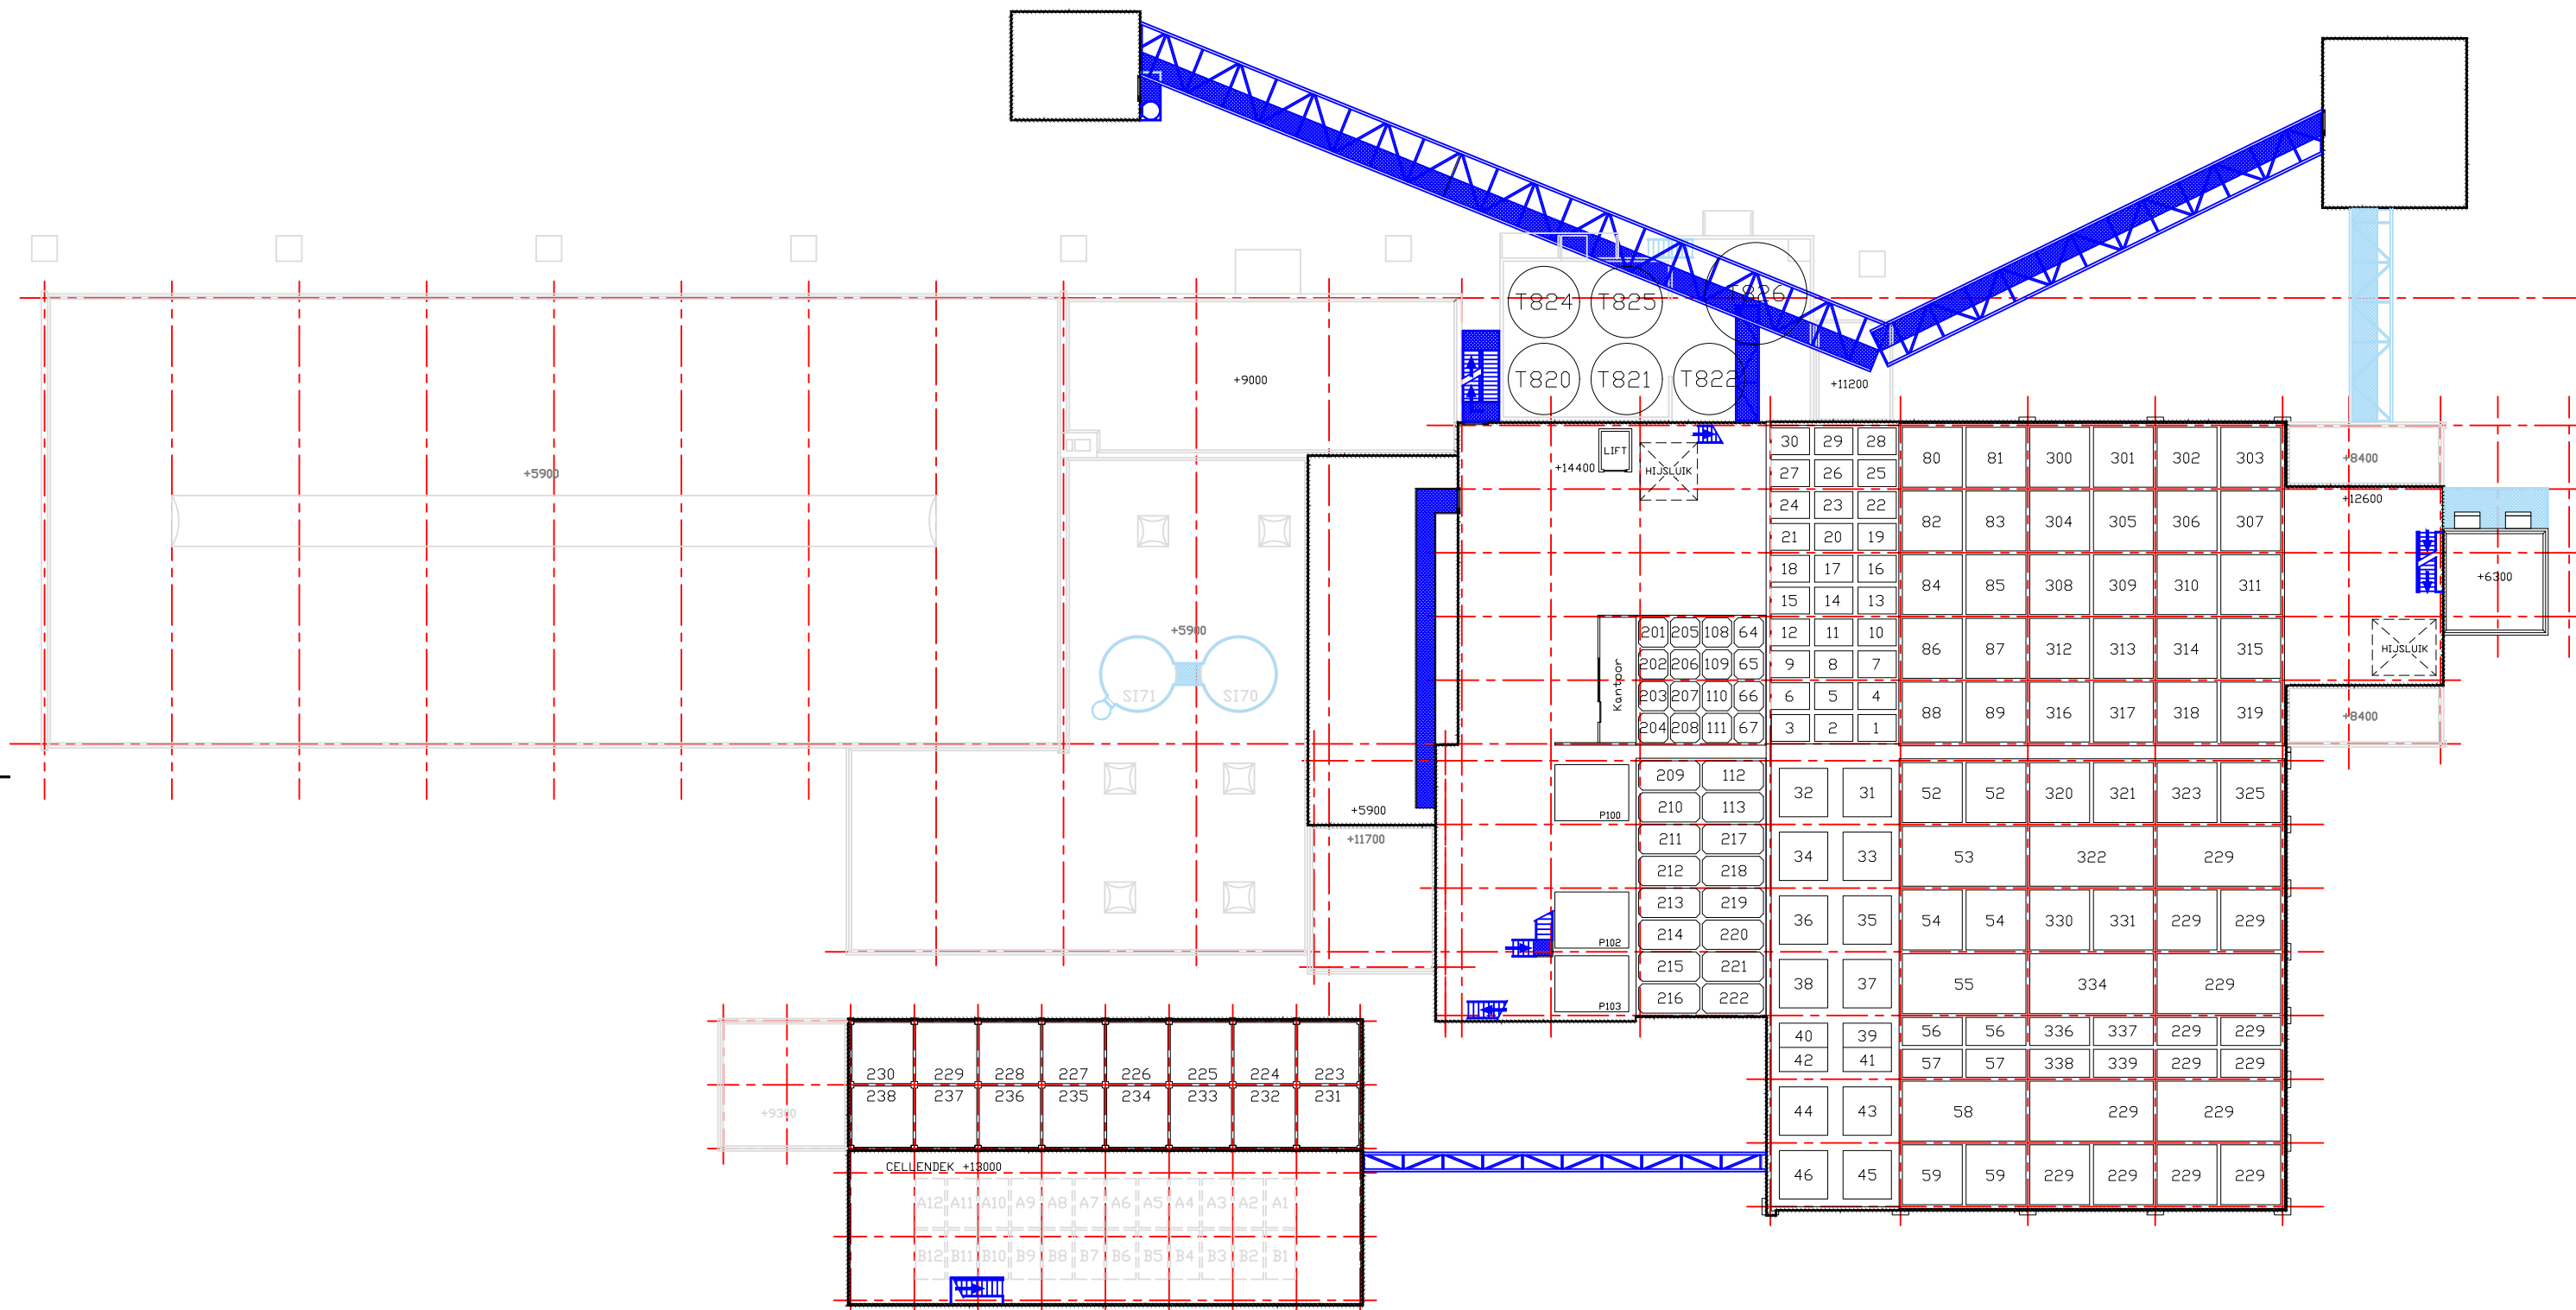


WI. JZ.	DATUM	PAR.	NAAM	DATUM	PROJECT:
			GET. PDA	06042018	FABRIEK
			GEZ.		ONDERWERP:
			SCHAAL:	PROJECTIE	3e VERDIEPING +14400
			AUTEURSRECHTEN VOLGENS DE WET VOORBEHOUDEN	TEK. NR.	DV4-BT-FB-3V
				FORM:	BLAD:
					05

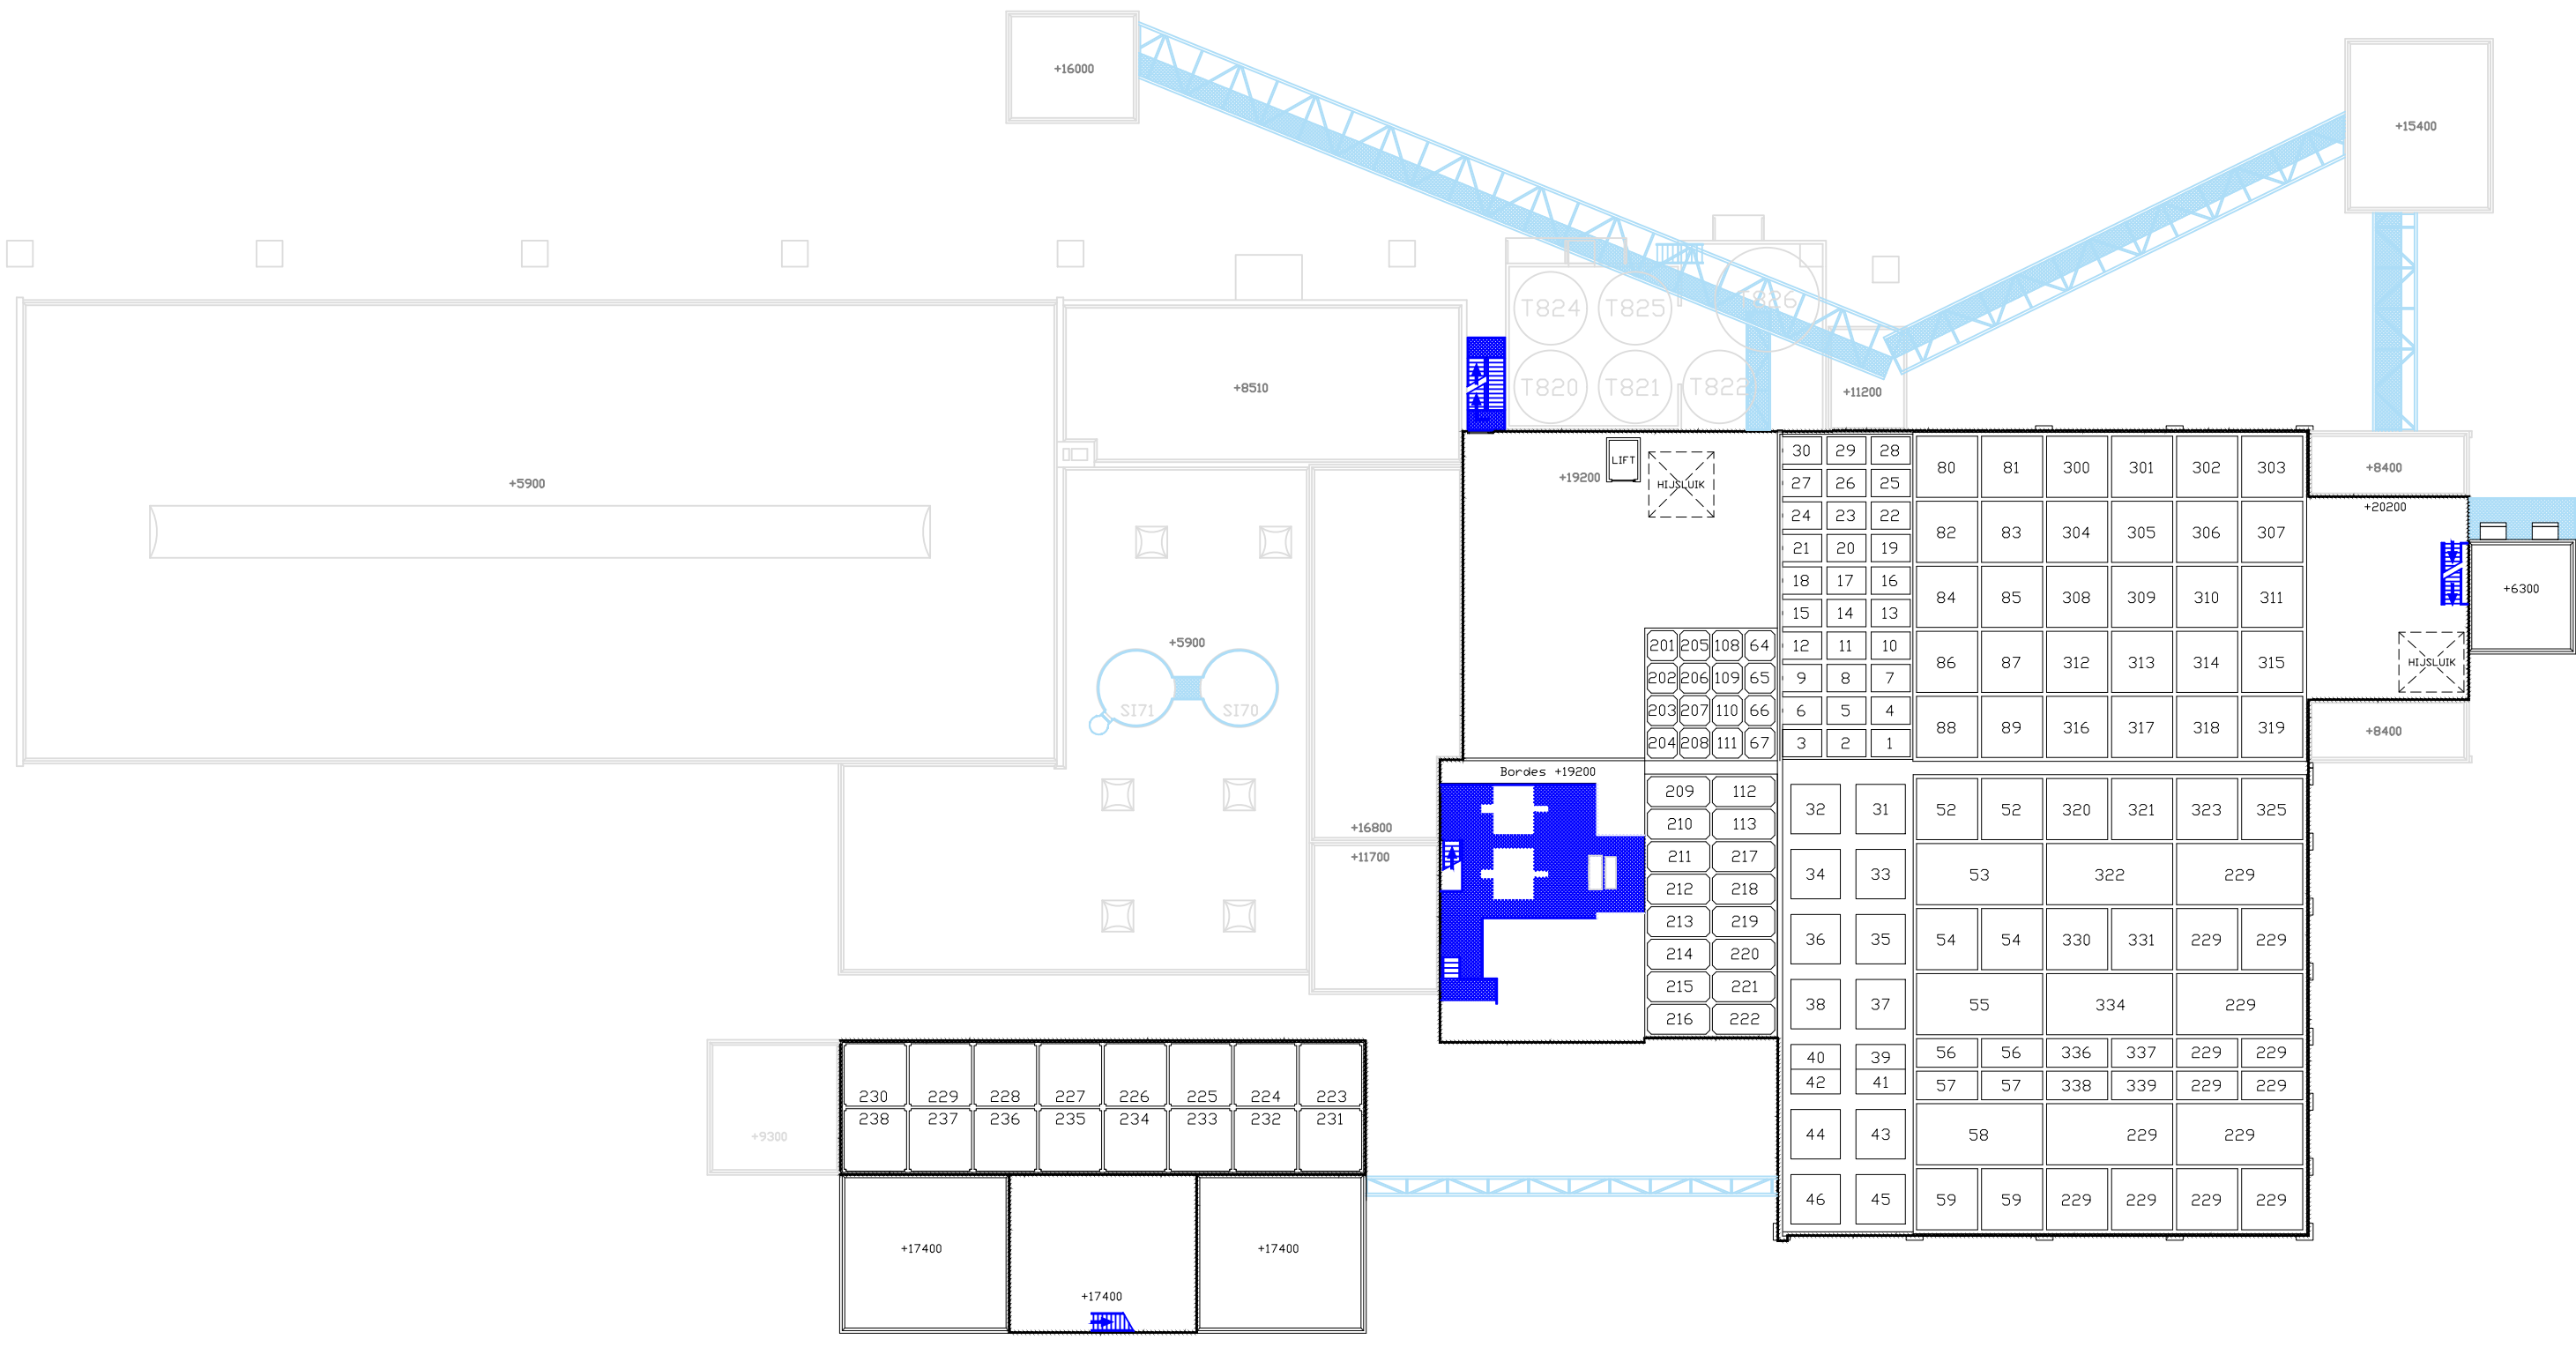

WI. JZ.	DATUM	PAR.	NAAM	DATUM	PROJECT:
			for farmers	06042018	FABRIEK
			Deventer		4e VERDIEPING +19, 20m
					TEK. NR. DV4-BT-FB-4V
					FORM: BLAD: 07

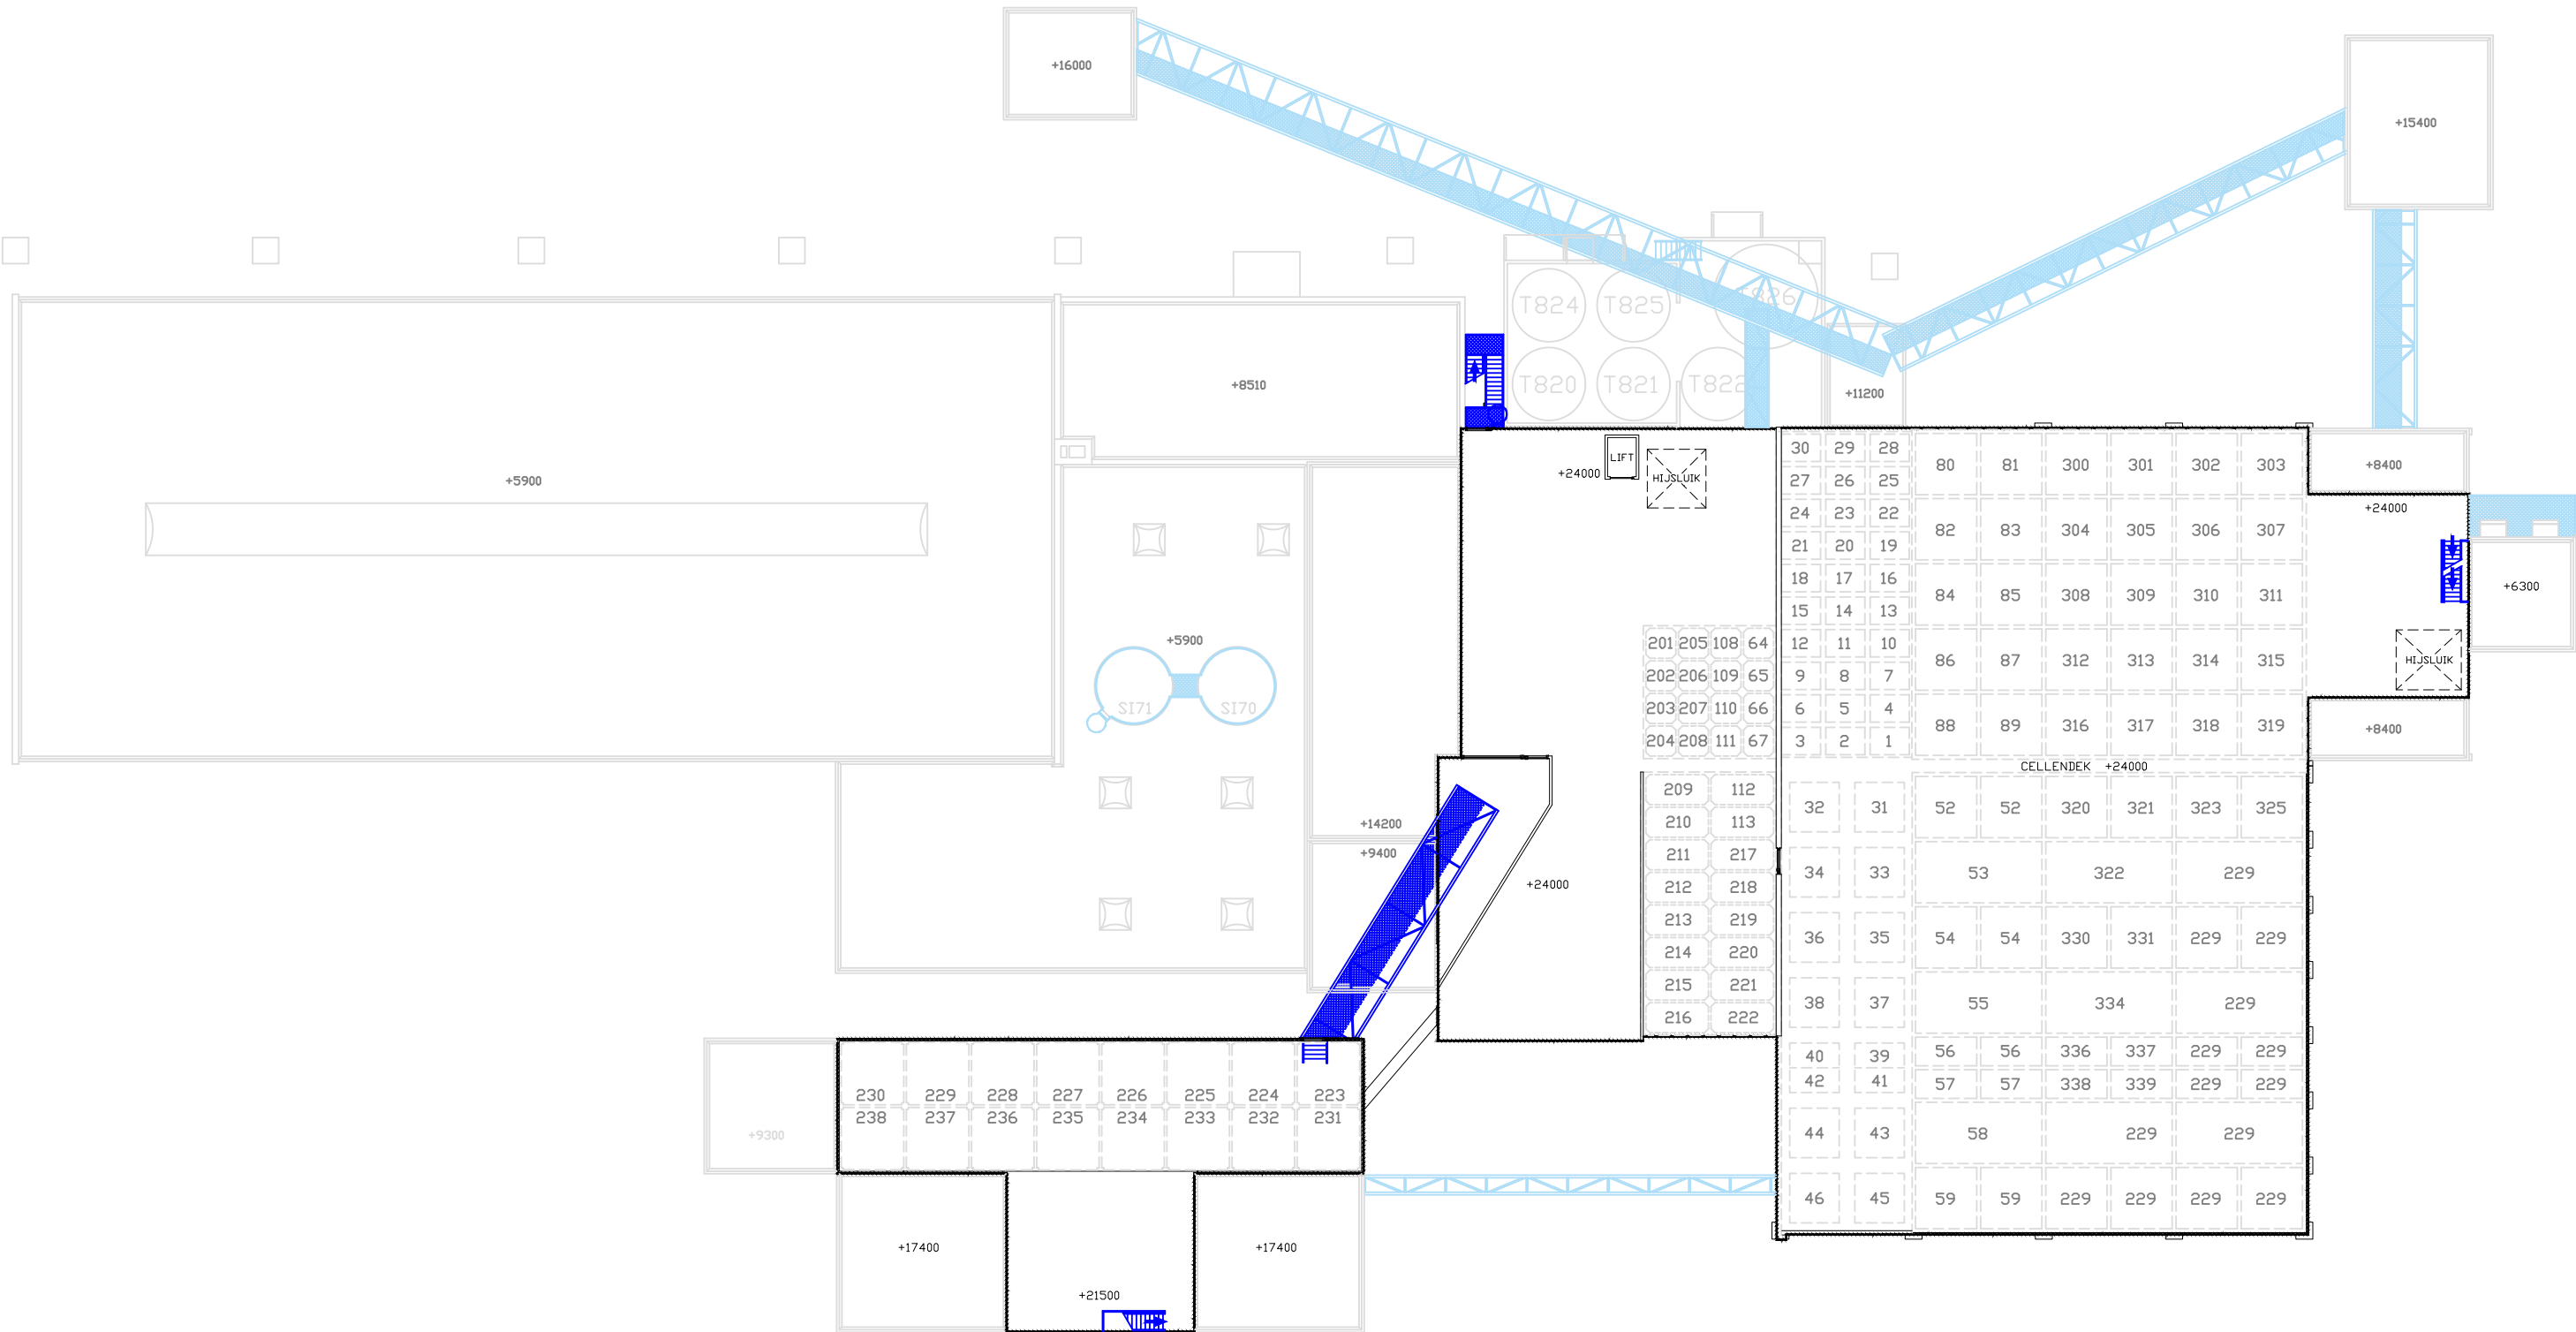


WI. JZ.	DATUM	PAR.	NAAM	DATUM	PROJECT:
			GET. PDA	06042018	FABRIEK
			GEZ.		ONDERWERP:
			SCHAAL:	PROJECTIE	5e VERDIEPING +24,00m
			AUTEURSRECHTEN VOLGENS DE WET VOORBEHOUDEN	TEK. NR.	FORM:
				DV4-BT-FB-5V	BLAD:
					08

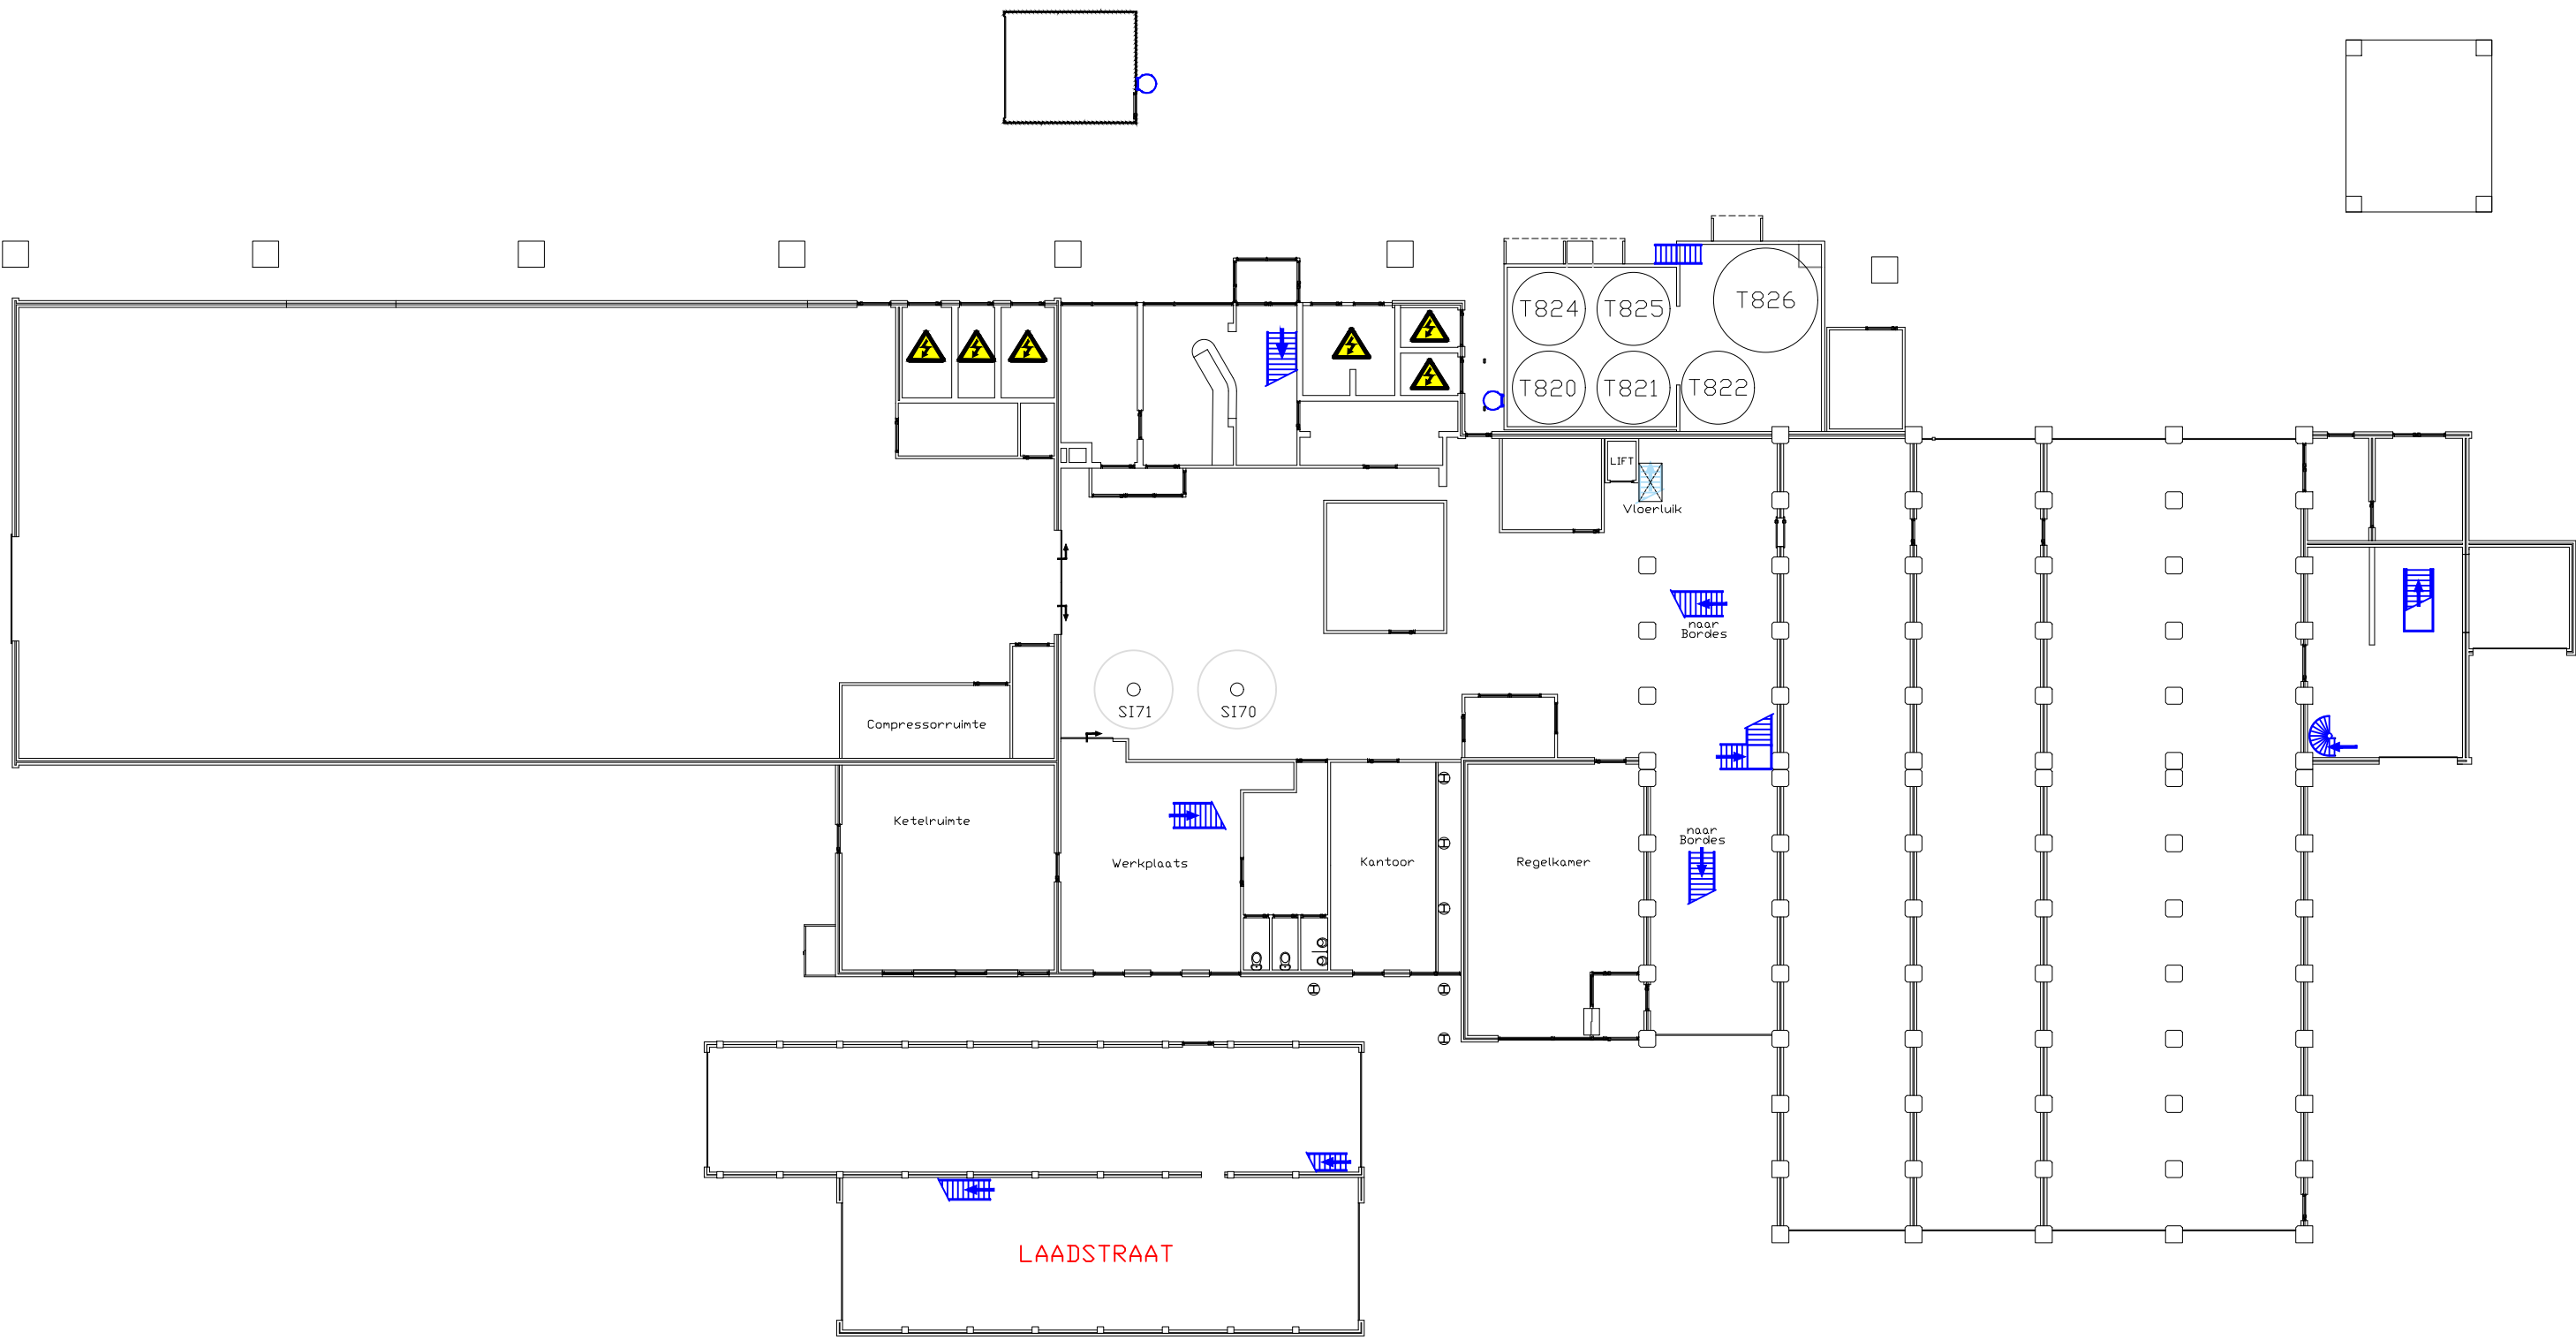


WI JZ.	DATUM	PAR	NAAM	DATUM	PROJECT:
01	16-08-2018		GET. PDA	06042018	FABRIEK
			GEZ.		ONDERWERP:
			SCHAAL:	PROJECTIE	Beganegrond +0.00m
			AUTEURSRECHTEN VOLGENS DE WET VOORBEHOUDEN	TEK. NR.	FORM:
				DV4-BT-FB-BG	BLAD:
					02




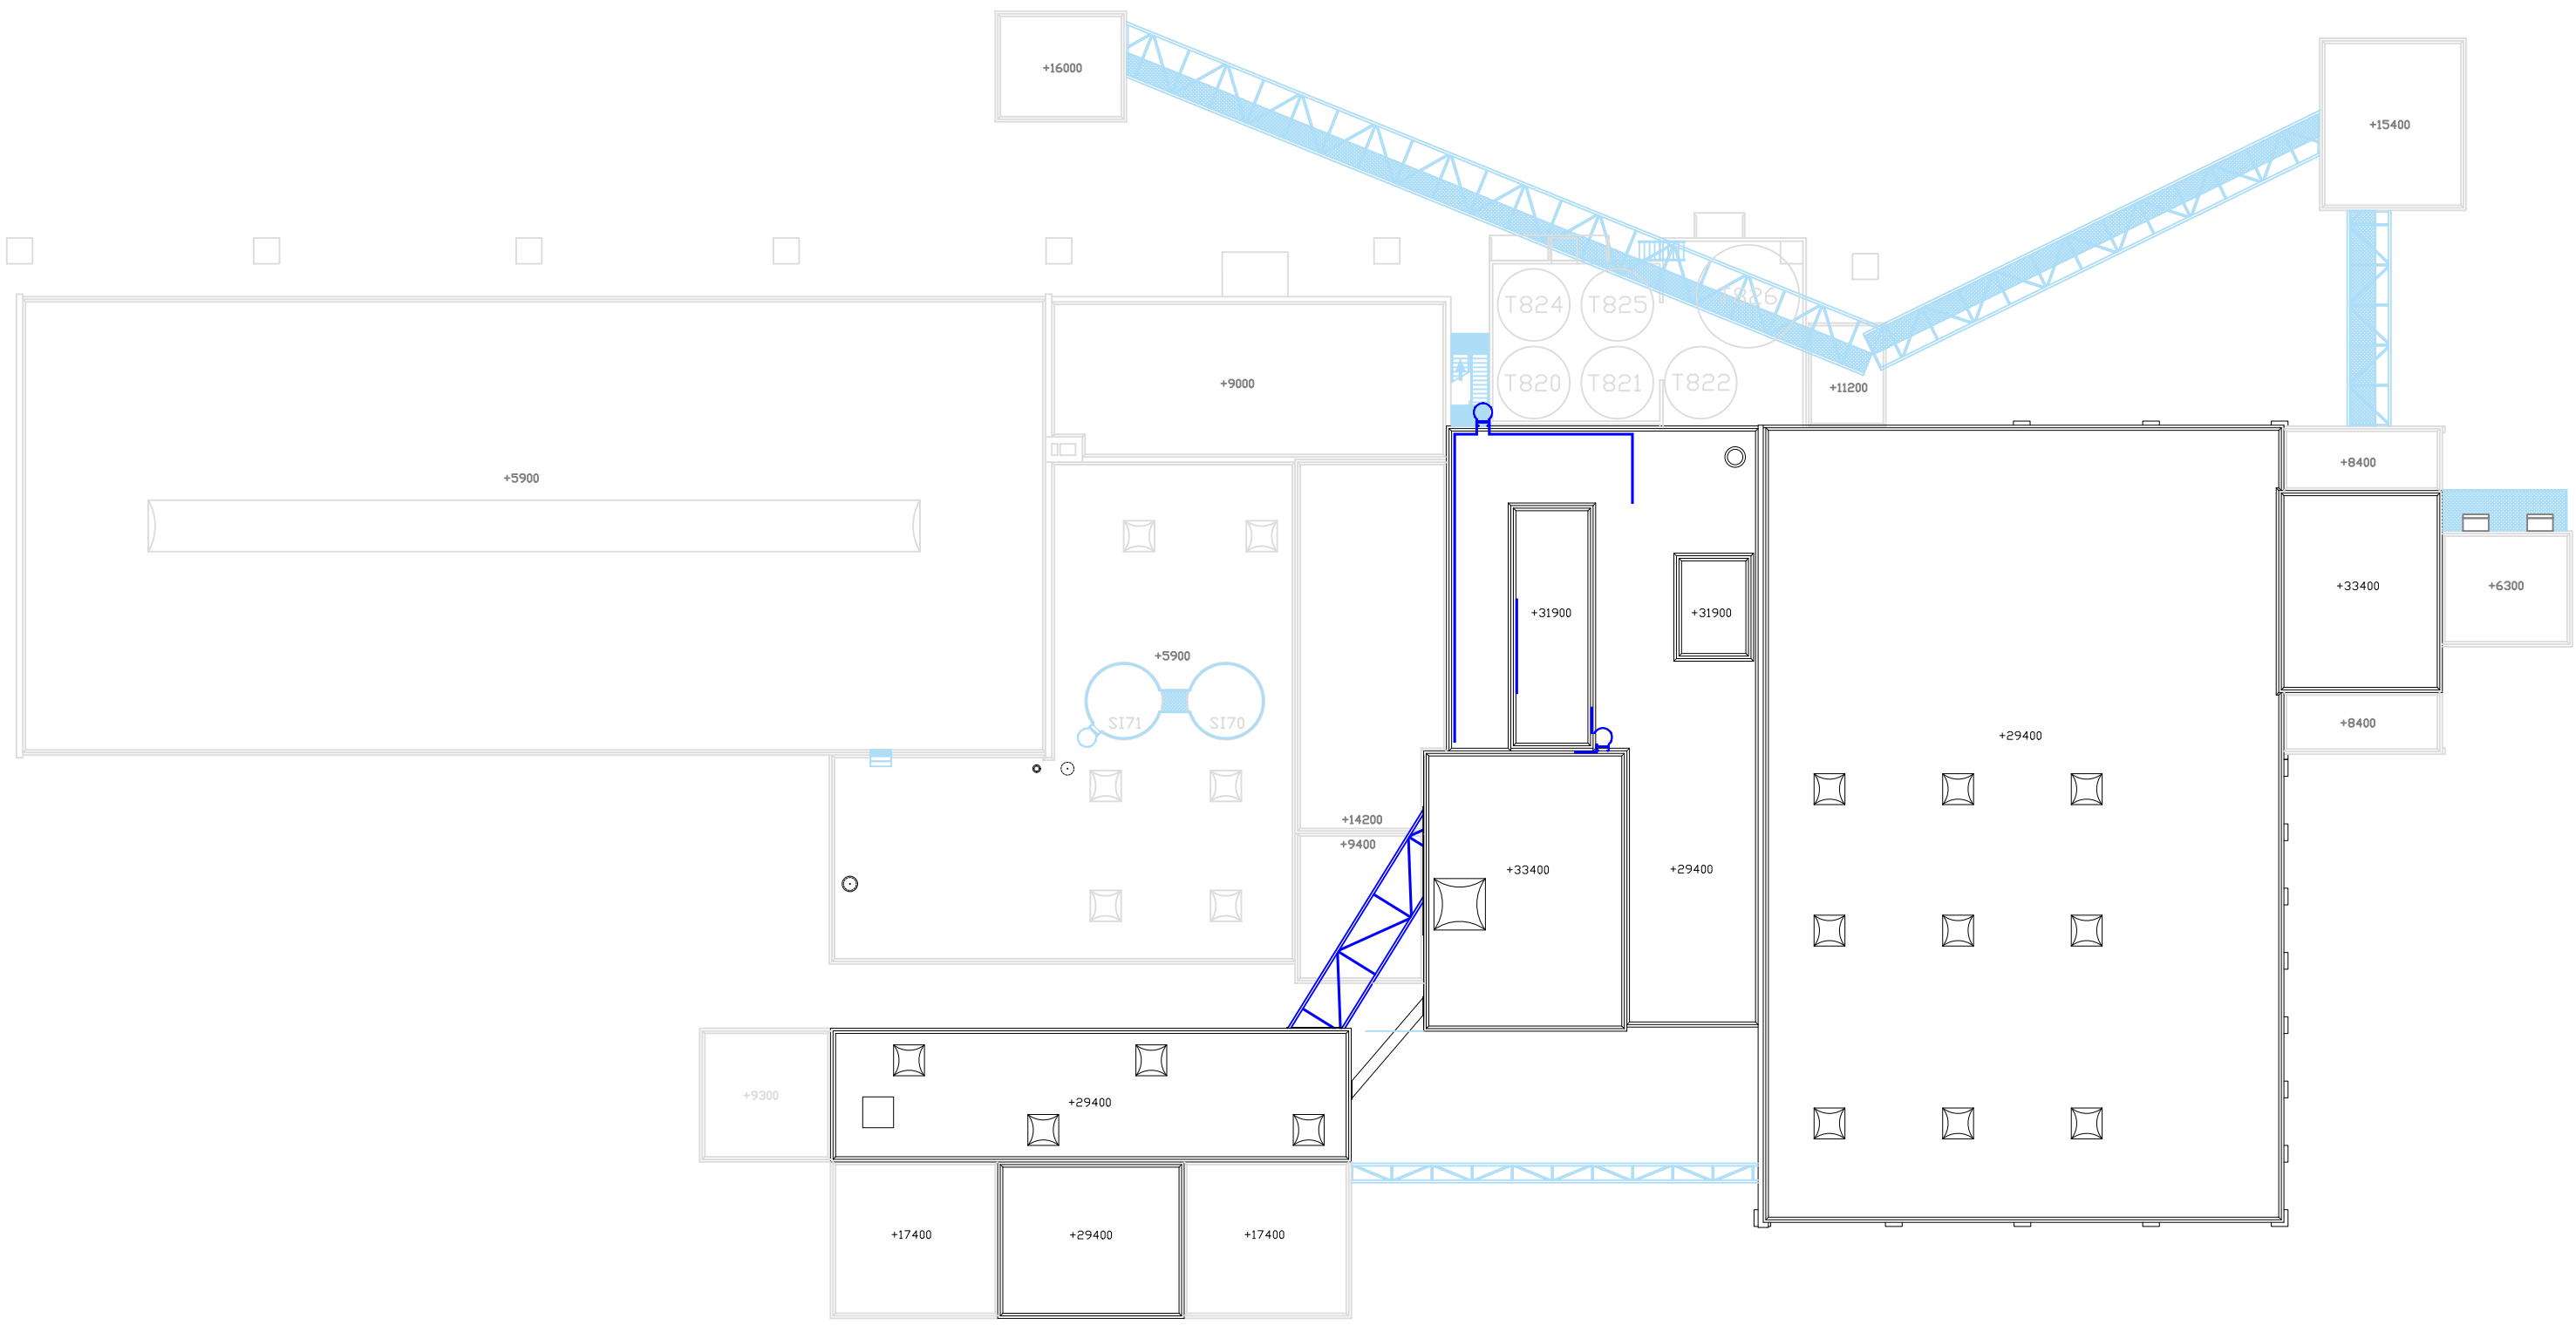

WI JZ.	DATUM	PAR	NAAM	DATUM	PROJECT:
			GET. PDA	06042018	FABRIEK
			GEZ.		ONDERWERP:
			SCHAAL:	PROJECTIE	DAK +33, 4m
			AUTEURSRECHTEN	VOLGENS DE WET	TEK. NR.
			VORBEHOUDEN		DV4-BT-FB-DAK
			Deventer		FORM:
					BLAD:
					10

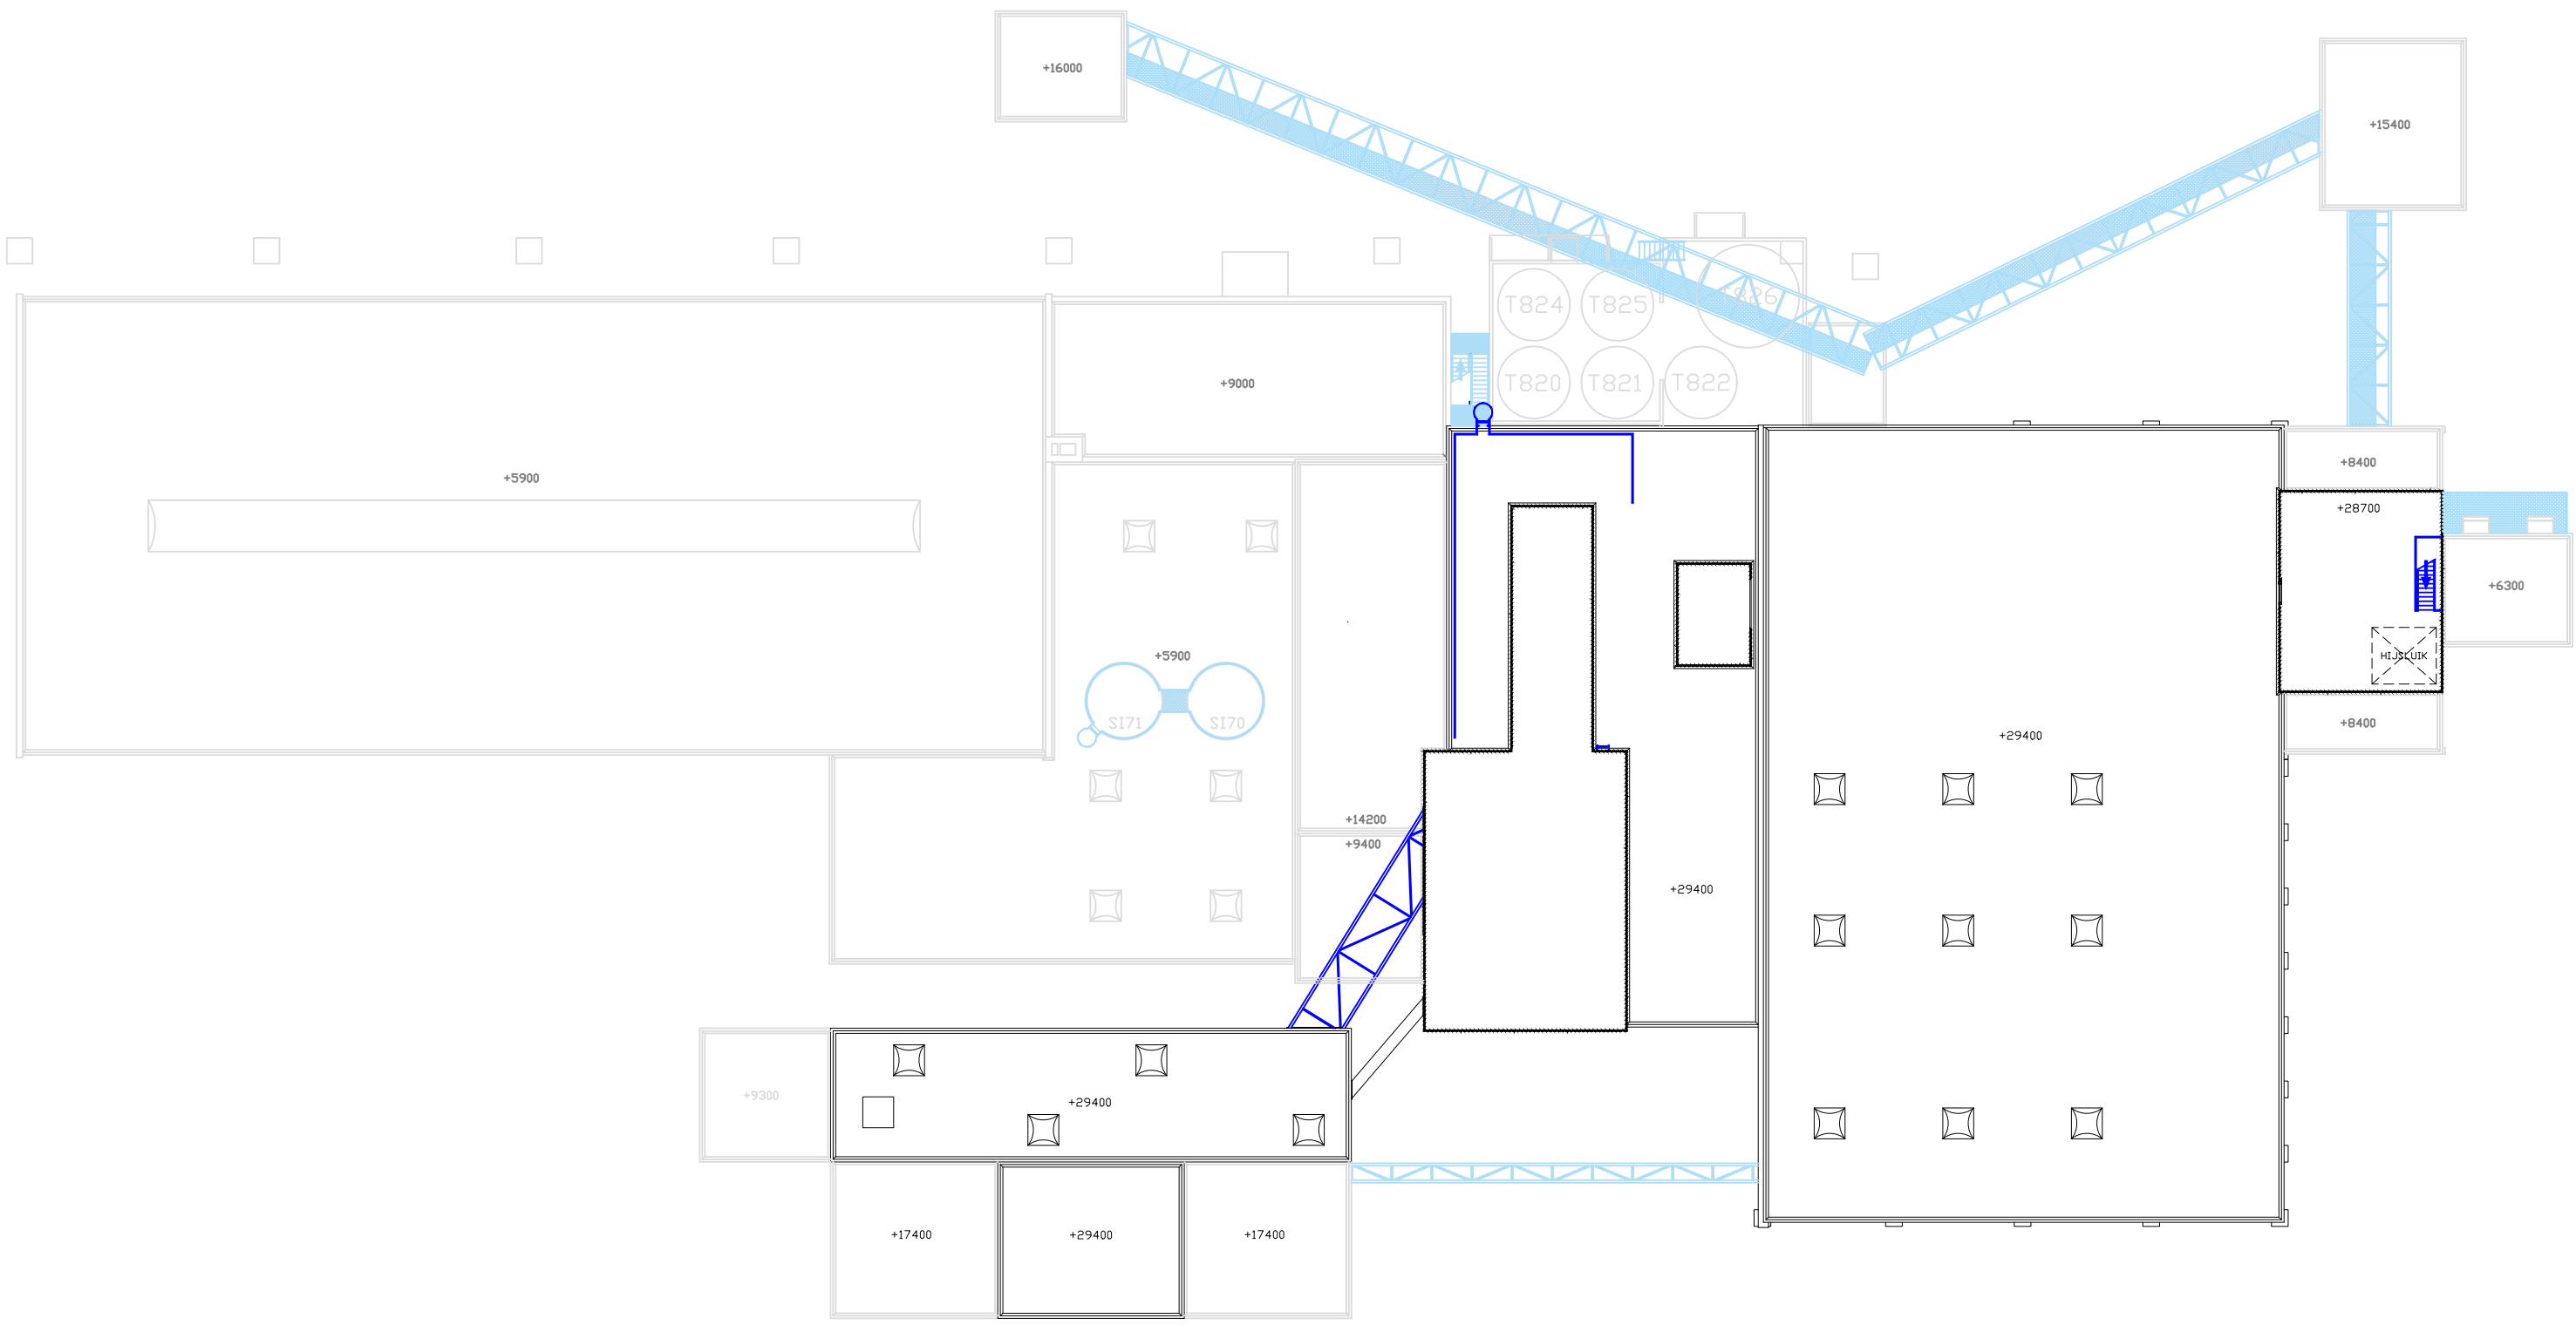

WI JZ.	DATUM	PAR	NAAM	DATUM	PROJECT:
			GET. PDA	06042018	FABRIEK
			GEZ.		ONDERWERP:
			SCHAAL:	PROJECTIE	DAKOPBOUW +29, 4m
			AUTEURSRECHTEN VOLGENS DE WET VOORBEHOUDEN		TEK. NR. DV4-BT-FB-DAKOPB
			Deventer		FORM: BLAD: 09

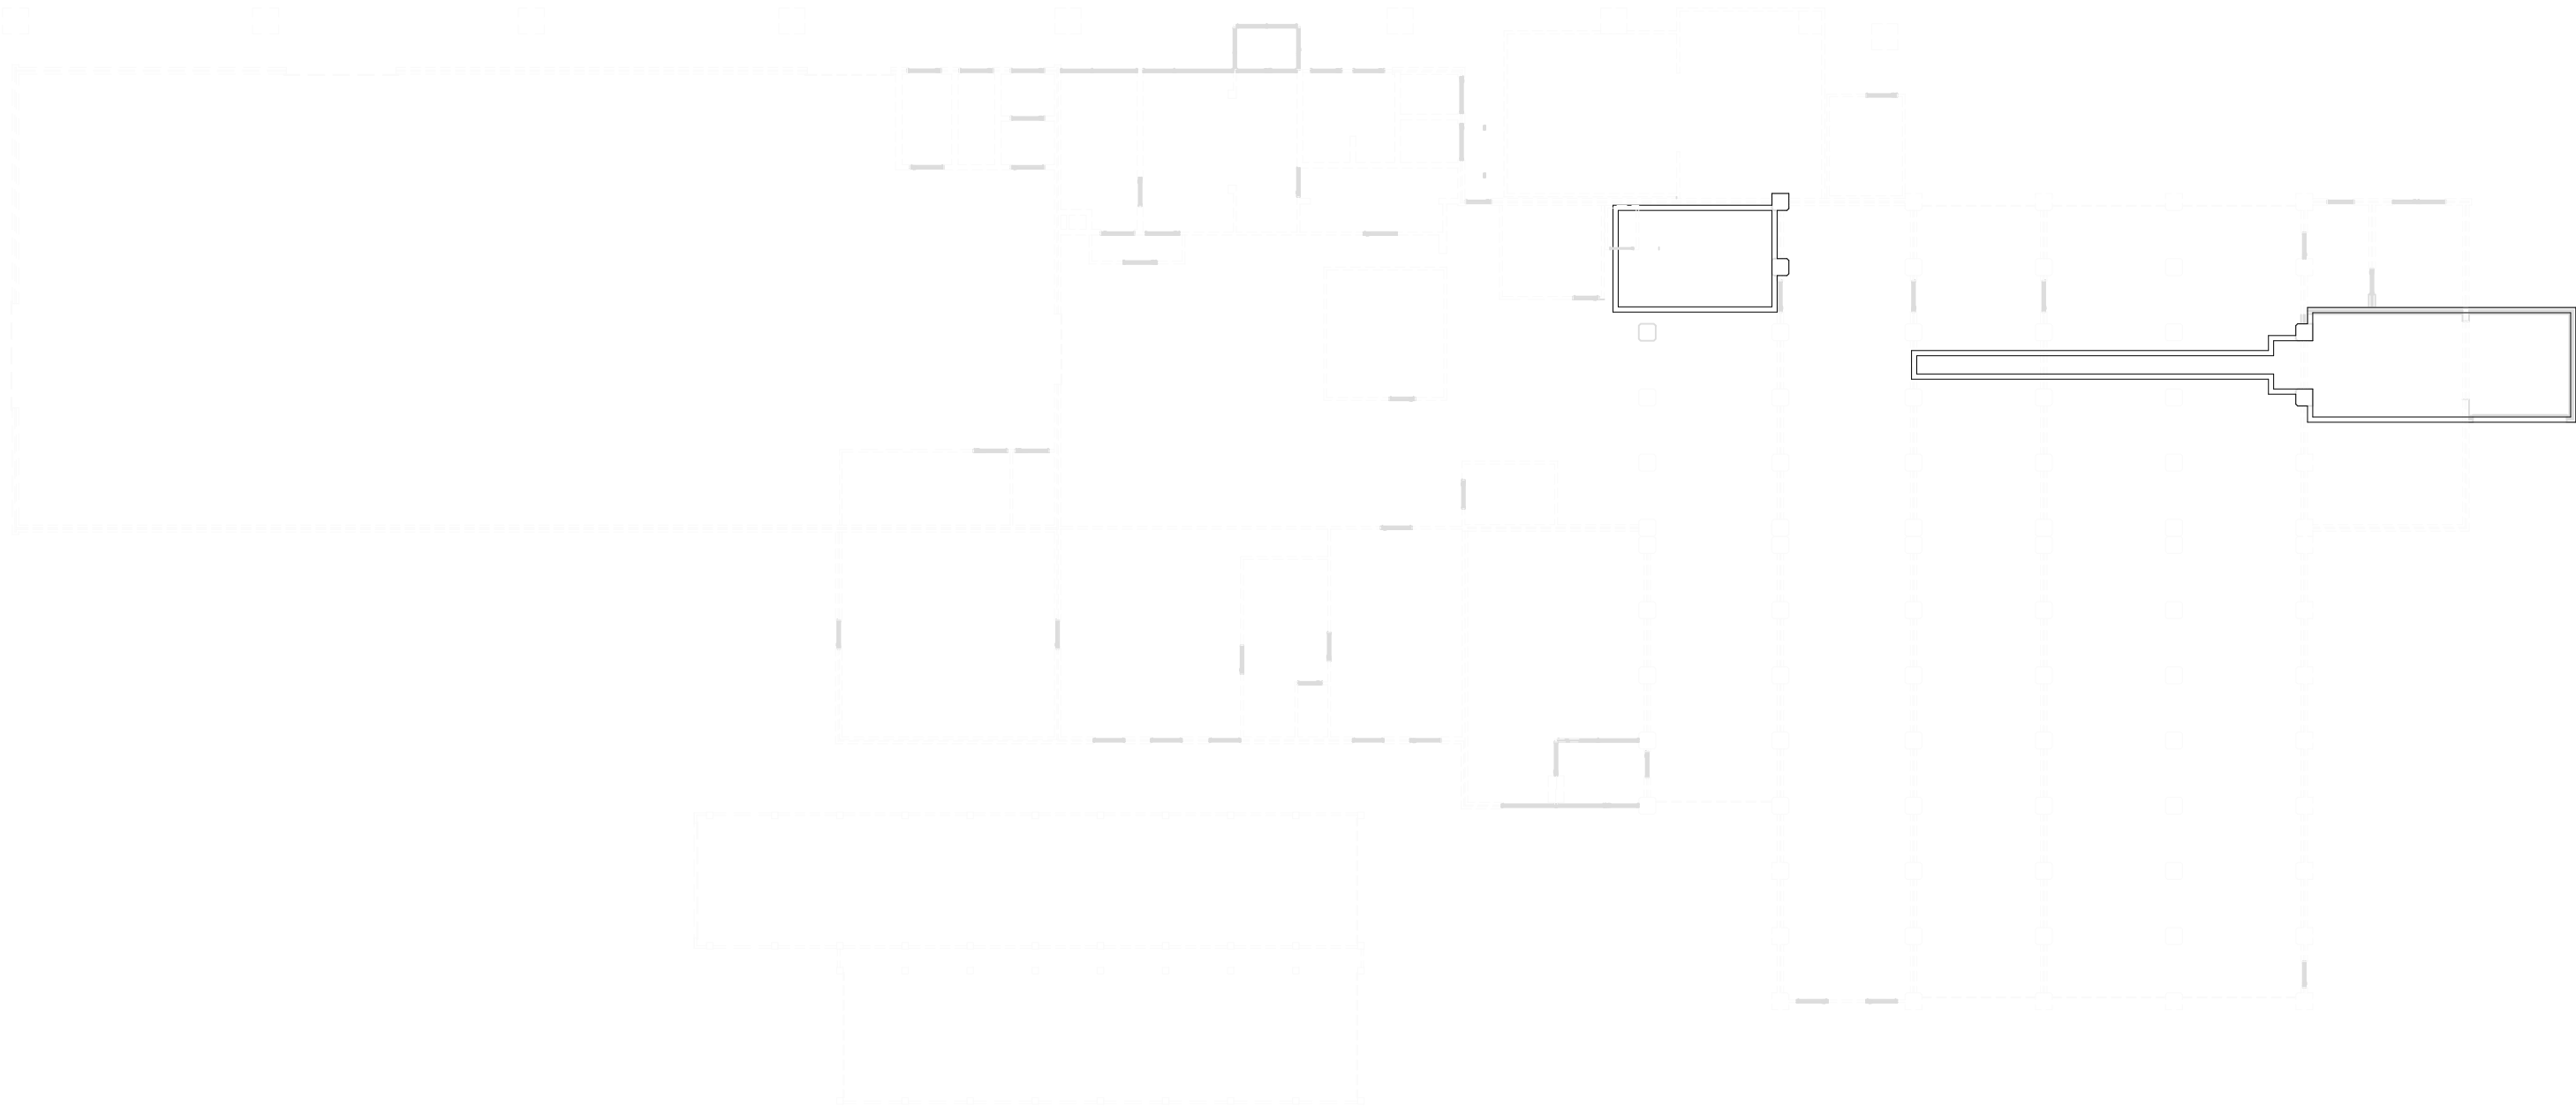

WIJZ.	DATUM	PAR.	NAAM	DATUM	PROJECT:
			GET. PDA	06042018	FABRIEK
			GEZ.		ONDERWERP:
			SCHAAL:	PROJECTIE	KELDER -3900
			1: . . .	→	TEK. NR.
			AUTEURSRECHTEN		DV4-BT-FB-KD
			VOLGENS DE WET		FORM:
			VOORBEHOUDEN		BLAD:
					01



Deventer