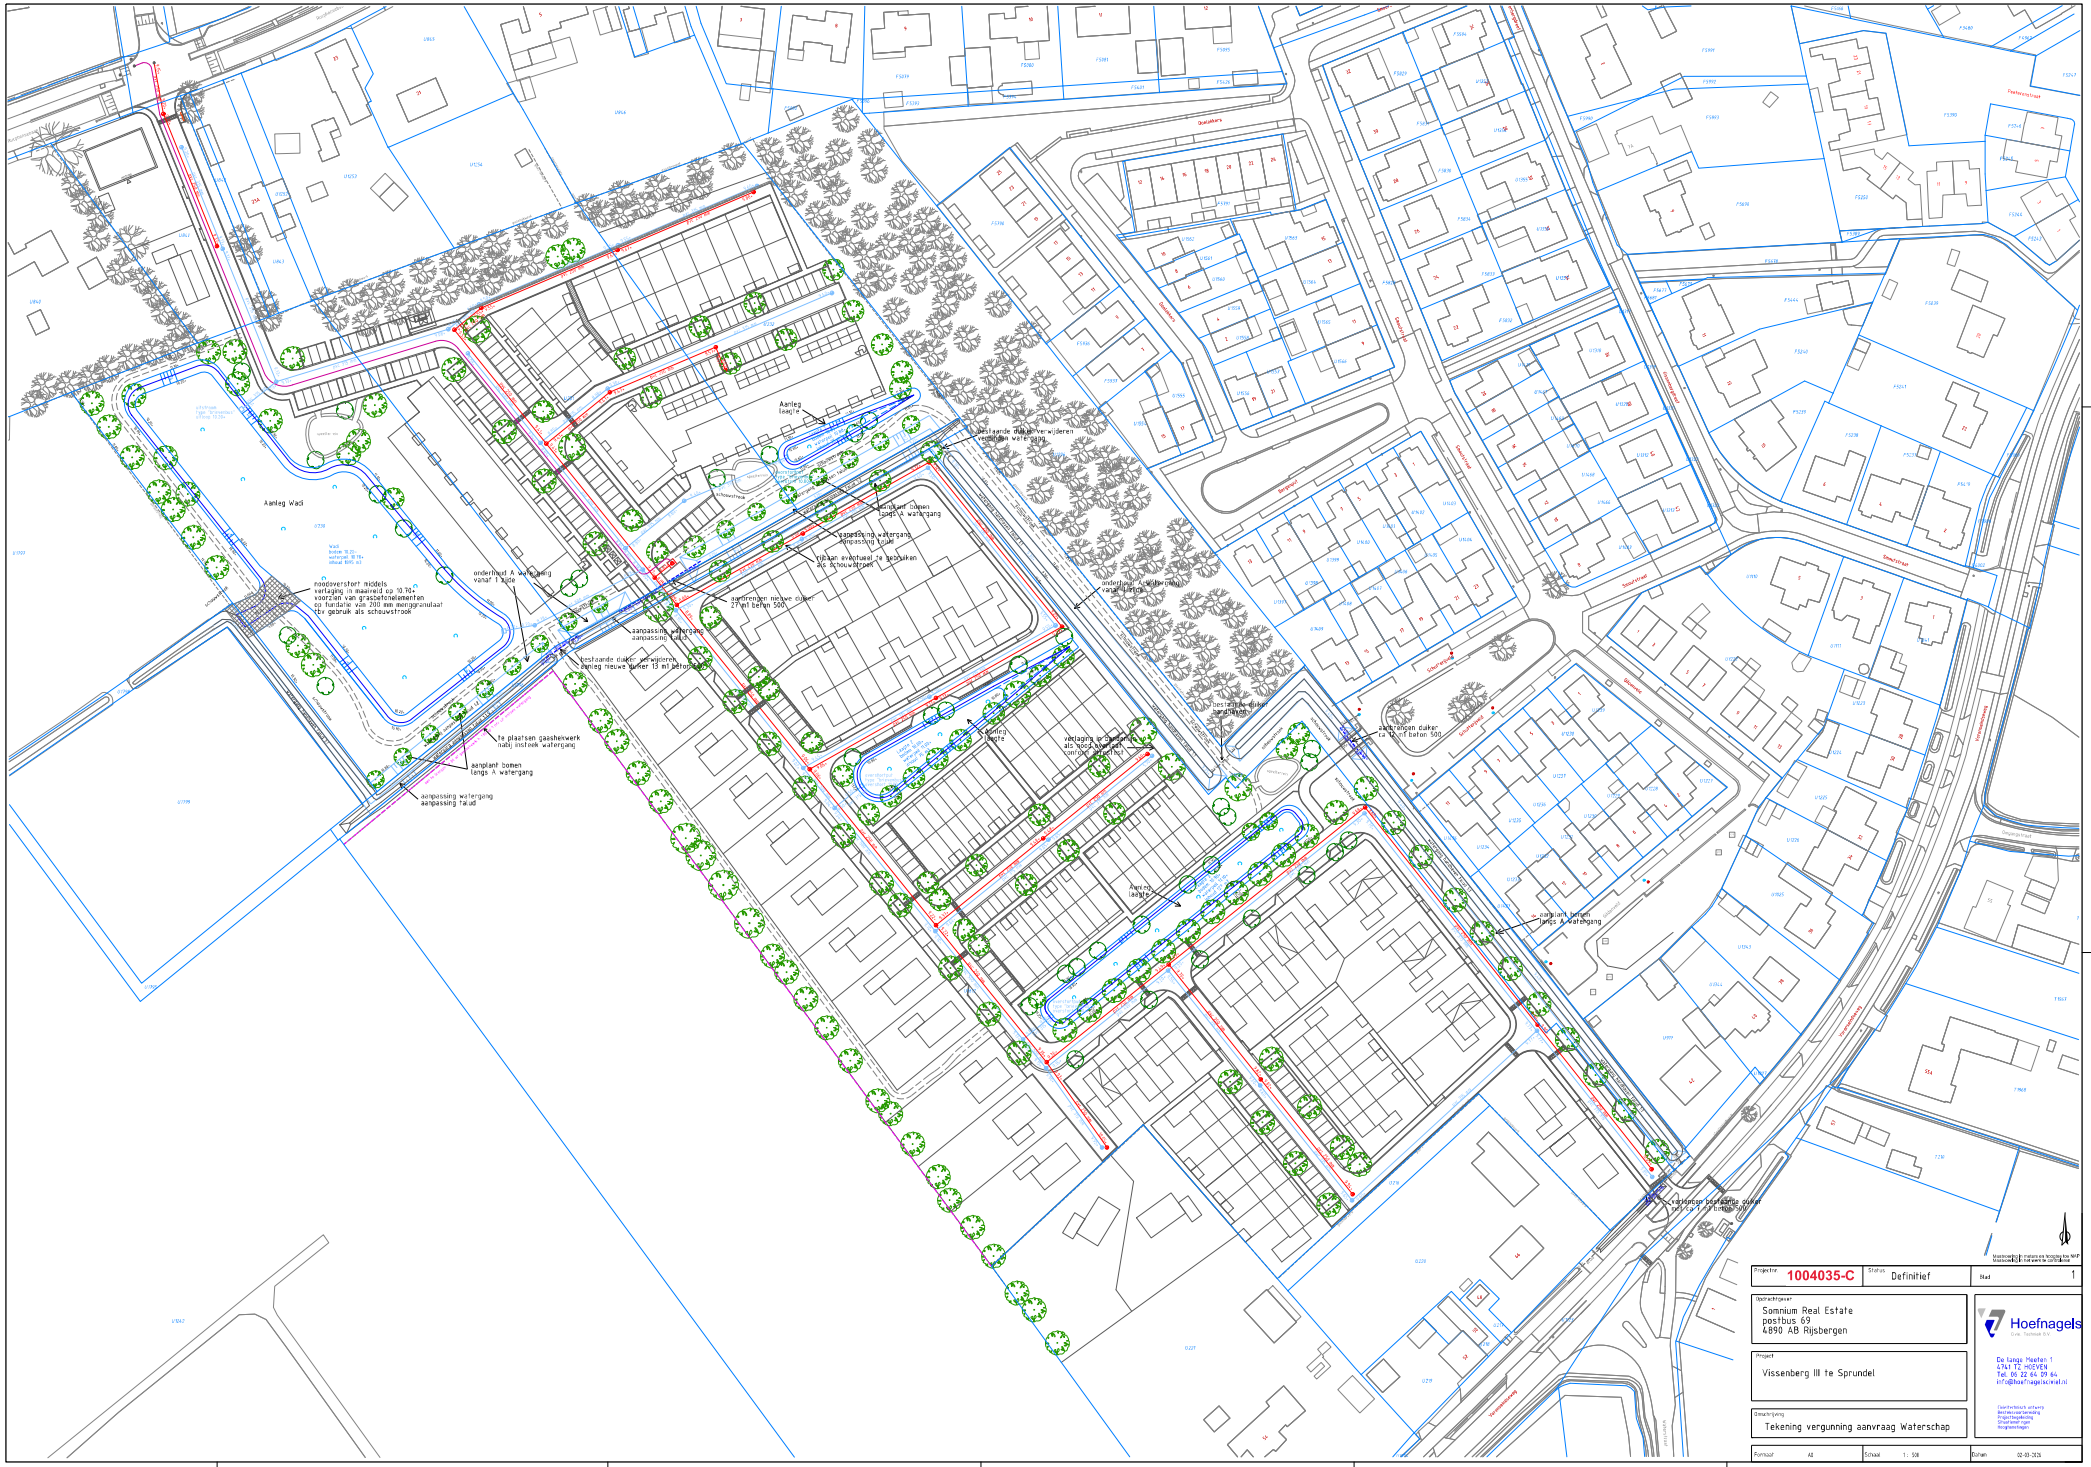
Aanleg Wadi
noodoverstort middels verlaging in maaiveld op 10.70+ voorzien van grasschotselementen en funderlaag van 200 mm meergroenulaat bij gebruik als schouwstrook
onderhoud A watergang vanaf 1 zijde
aanpassing watergang aanpassing talud
te plaatsen gasshielwerk natbij insteek watergang
aanplant bomen langs A watergang
aanpassing watergang aanpassing talud
Aanleg laagte
aanplant bomen langs A watergang
bestaande duiker verwijderen vervangen watergang
aanplant bomen langs A watergang
aanpassing watergang aanpassing talud
aanbrengen nieuwe duiker 27 m1 beton 500
bestaande duiker verwijderen vervangen door nieuwe kelder 15 m1 betonbuis
onderhoud A watergang vanaf 1 zijde
Aanleg laagte
verlagen en aanbrengen als noodoverstort voorzien grasschotsel
aanbrengen duiker ca 12 m1 beton 500
Aanleg laagte
aanplant bomen langs A watergang
verwijderen bestaande duiker ca 12 m1 betonbuis 500
Hoefnagels
De Lange Maeten 1
4761 TZ HOEVEN
Tel. 06 22 44 09 64
info@hoefnagelsweb.nl
Projectnr 1004035-C
Status Definitief
Blad 1
Opdrachtgever
Somnium Real Estate
postbus 69
4890 AB Rijsbergen
Project
Vissenberg III te Sprundel
Omschrijving
Tekening vergunning aanvraag Waterschap
Formaat A1
Schaal 1 : 500
Datum 02-10-2020