




Dwarsprofiel 1a-1a
Schaal 150

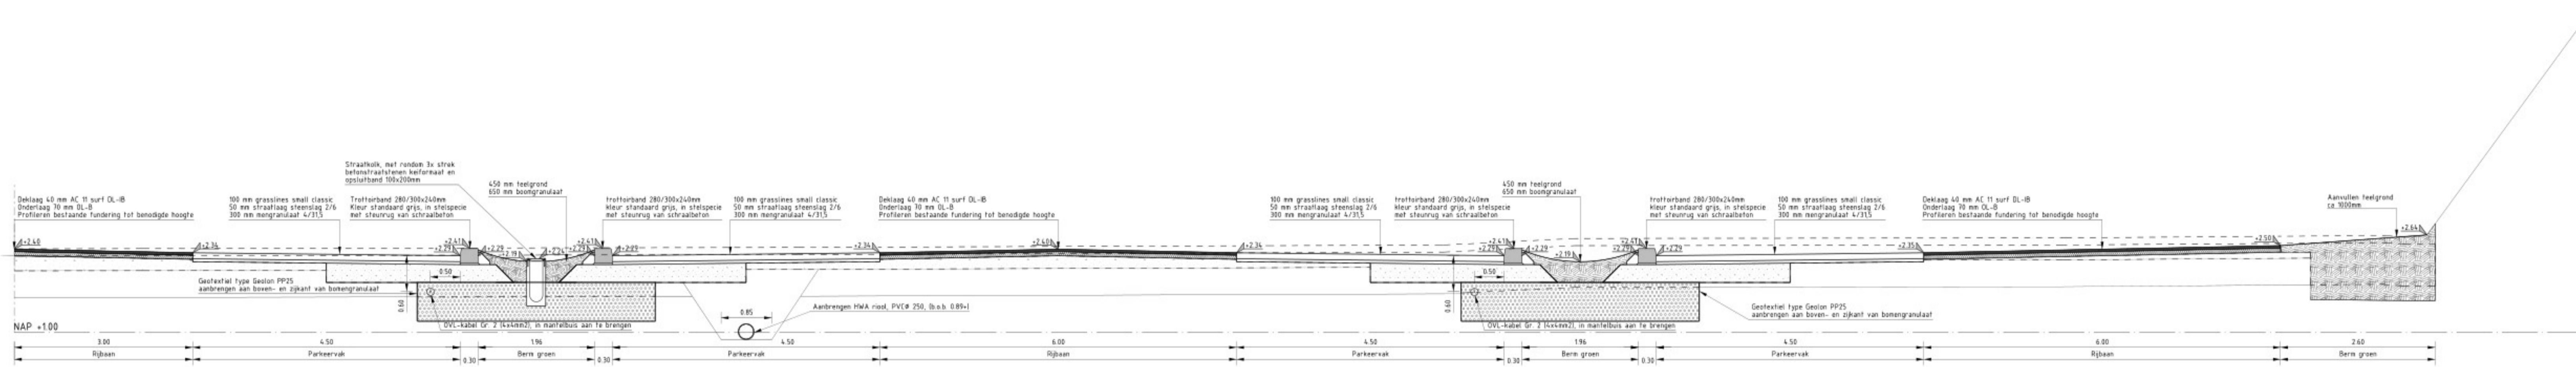

Dwarsprofiel 1b-1b
Schaal 150

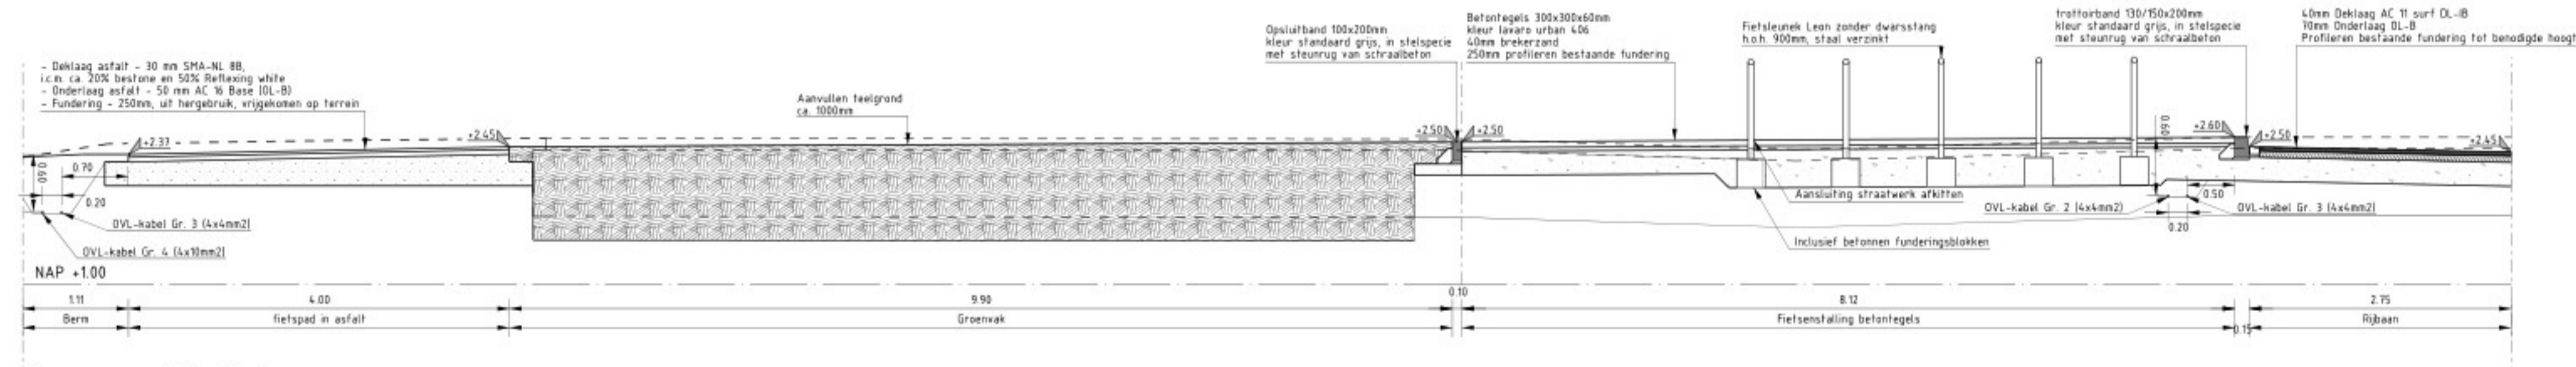

Dwarsprofiel 2-2
Schaal 150

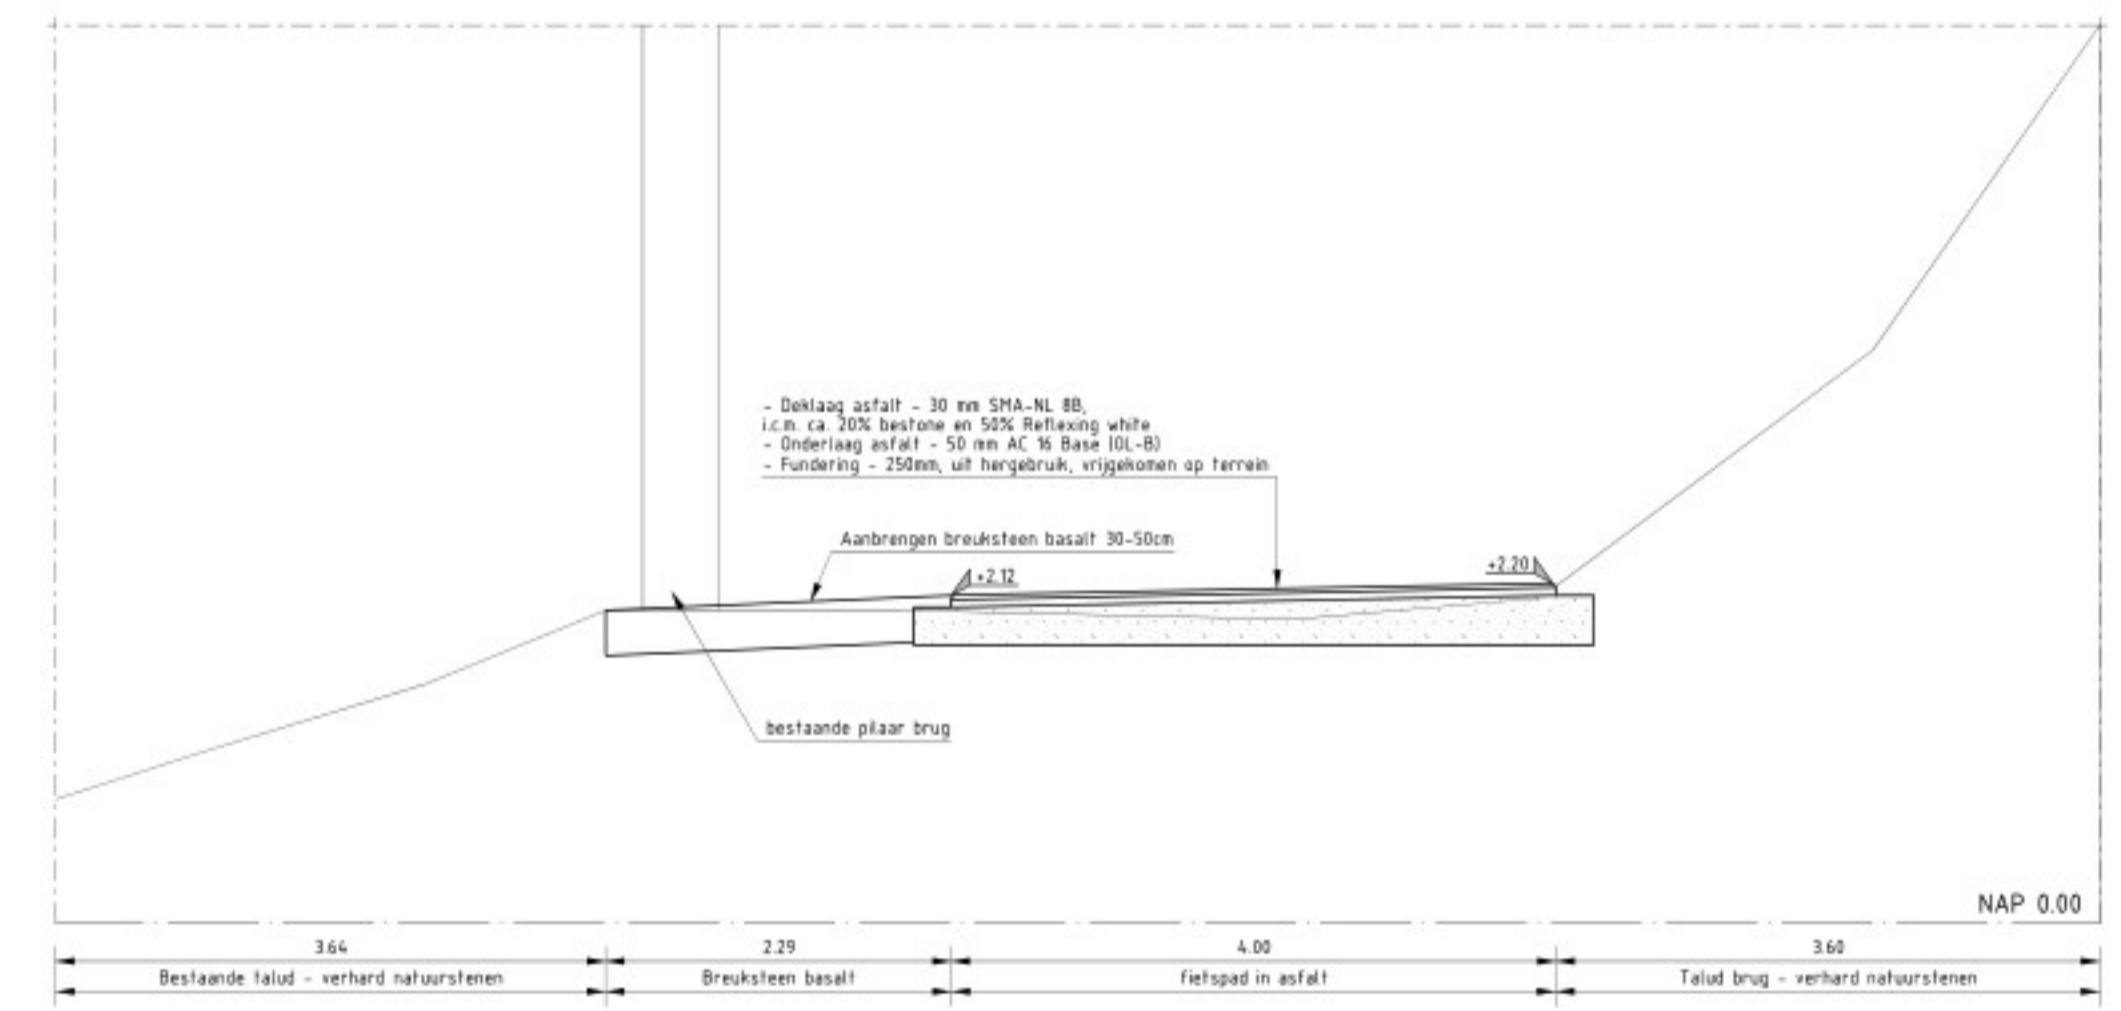

Dwarsprofiel 3-3
Schaal 150

Besteknummer: Projectmanager: Schaal: Formaat: Oetskand door: Datum uitgifte: Vrijgegeven door: het teamhoofd:		Dwarsprofielen Mobiliteitshub Havenkwartier - Steenen Hoofd
Status: Goedgekeurd		Directie: Ruimtelijke Economisch Domein Afdeling: Voorbereiding
dms: 18230_318-C3H-BST-0006.dgn Documenttype: Tekening Documentnummer: 335048 Versie: 0		