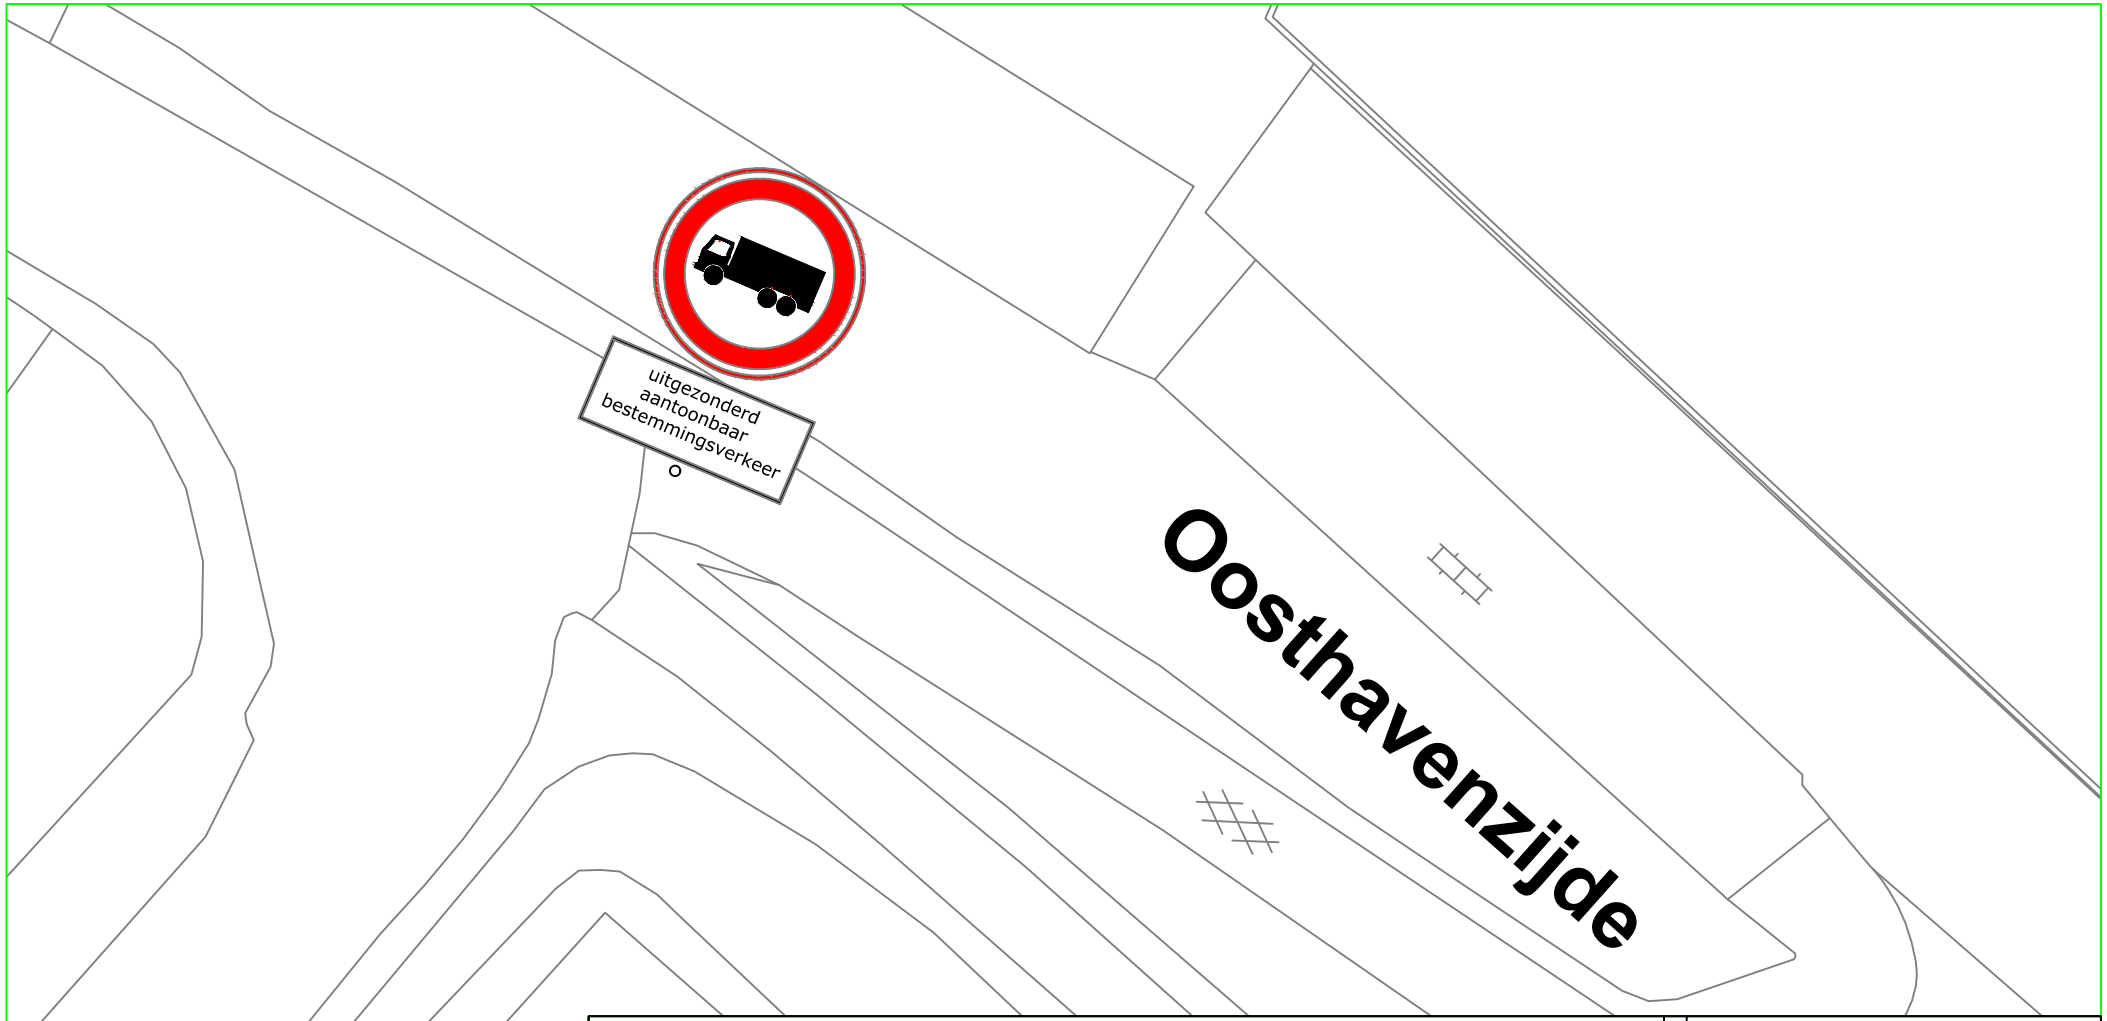

Gemeente Hoekschewaard - Puttershoek

Project: Verkeersbesluit
Onderwerp: Aanvraag C07 verkeersbord

N

Tekeningnummer:	00X.0X.00X		Datum: 13-03-2026
Schaal:	1: 250		Gew. a:
Formaat:	A4		b:
Projectleider:	DH	Goedgekeurd:	c:
Tekenaar:	TS		d:
Bestandsnaam:	Verkeersbesluit C07 verkeersbord.dwg		

Gemeente Hoekschewaard
Team Openbare ruimte

Sportlaan 22
3299 XG Maasdam

Postbus 2003
3260 EA Oud-Beijerland

: 088 6473647 / 140186
: www.gemeentehw.nl
: info@gemeentehw.nl

gemeente Hoeksche Waard