
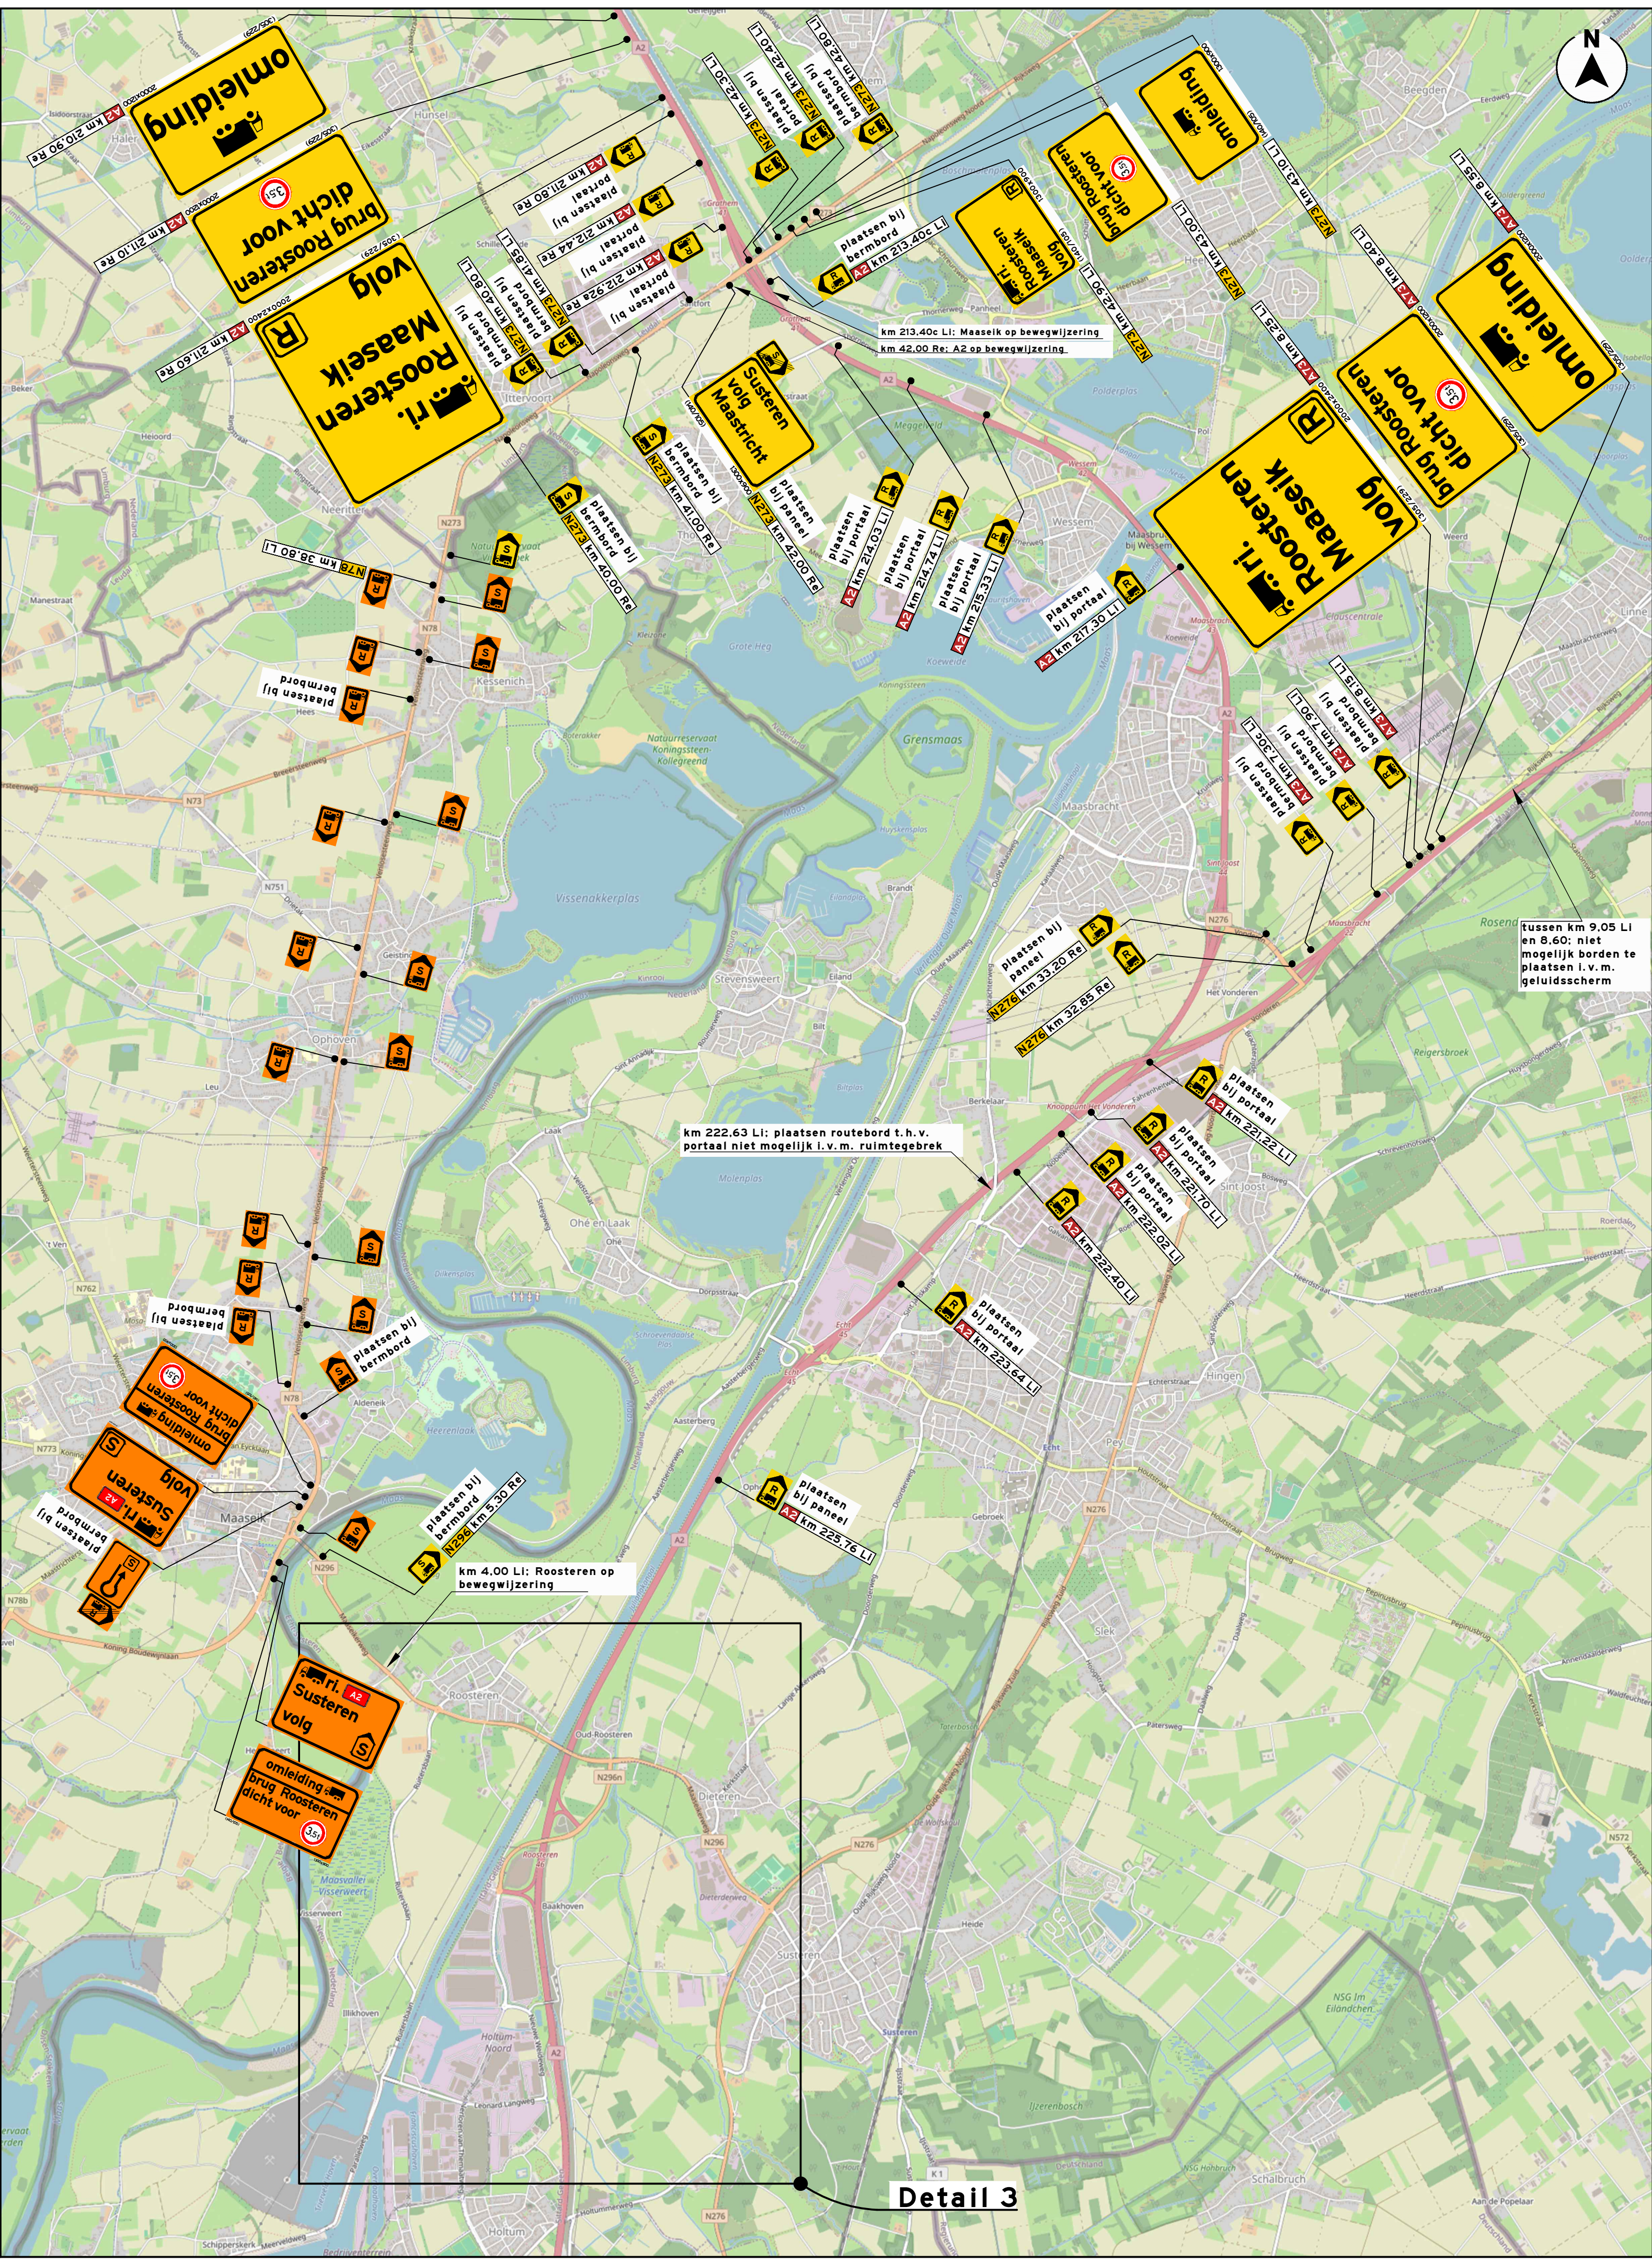
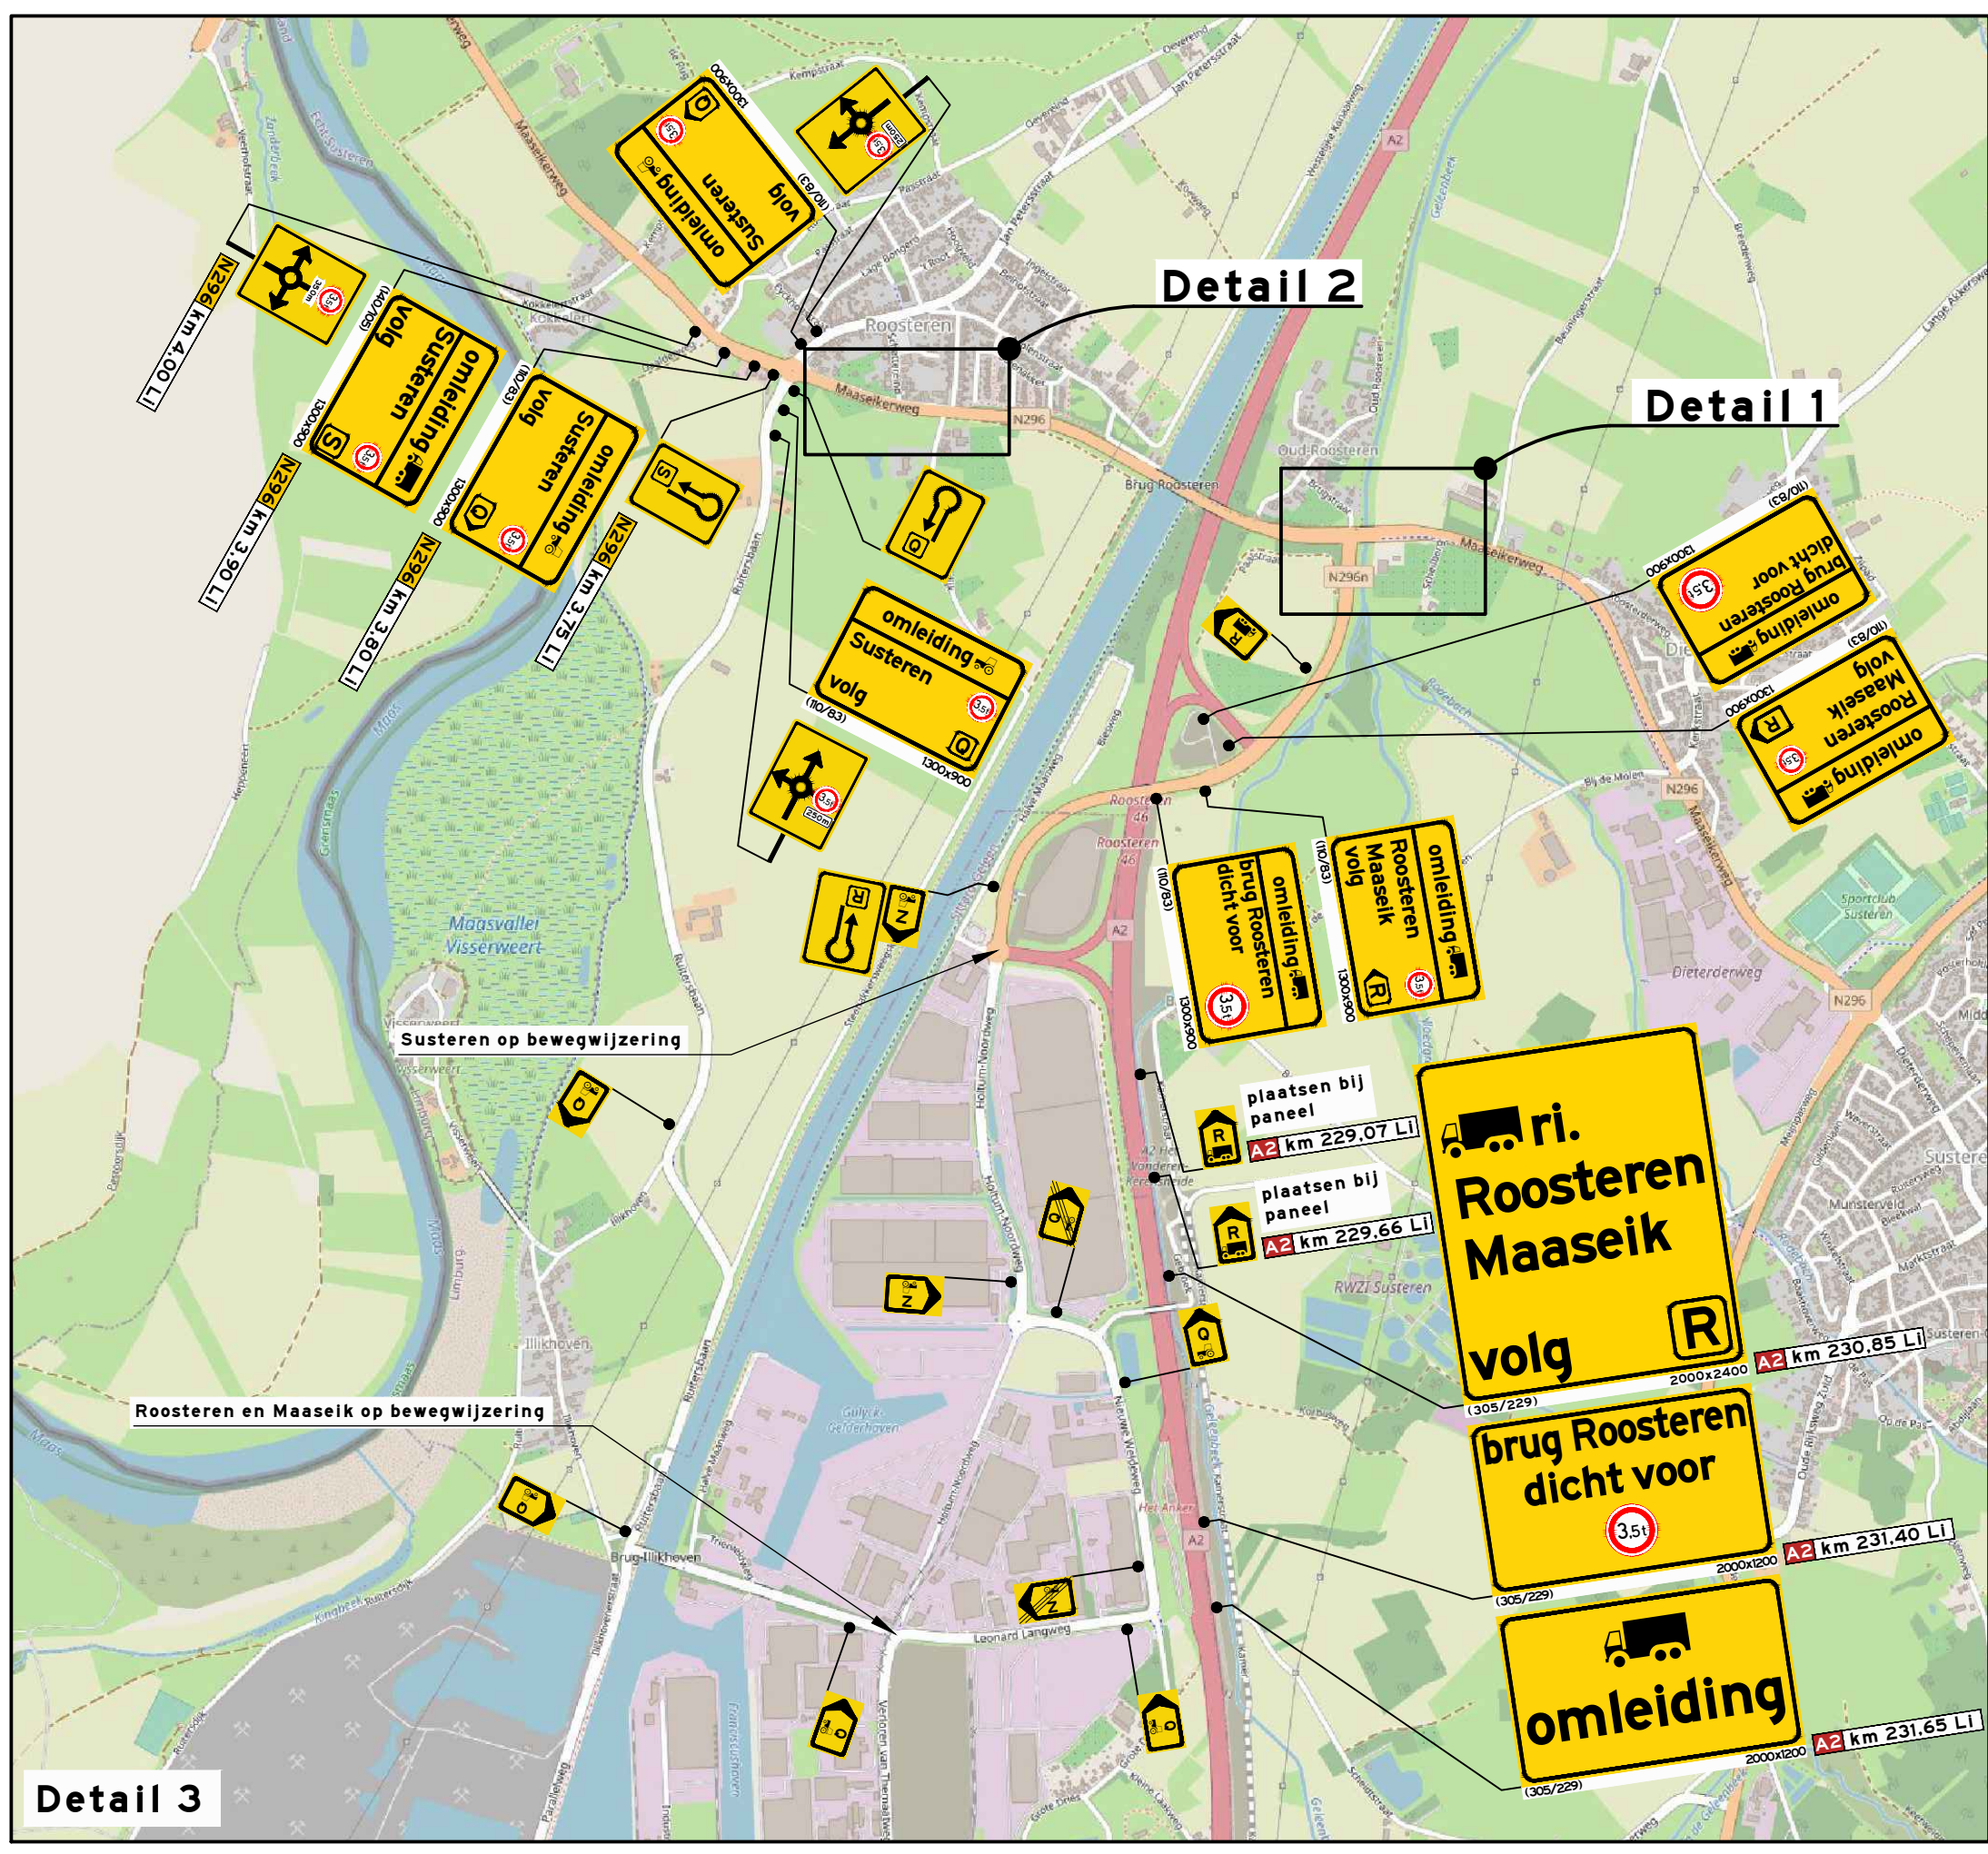
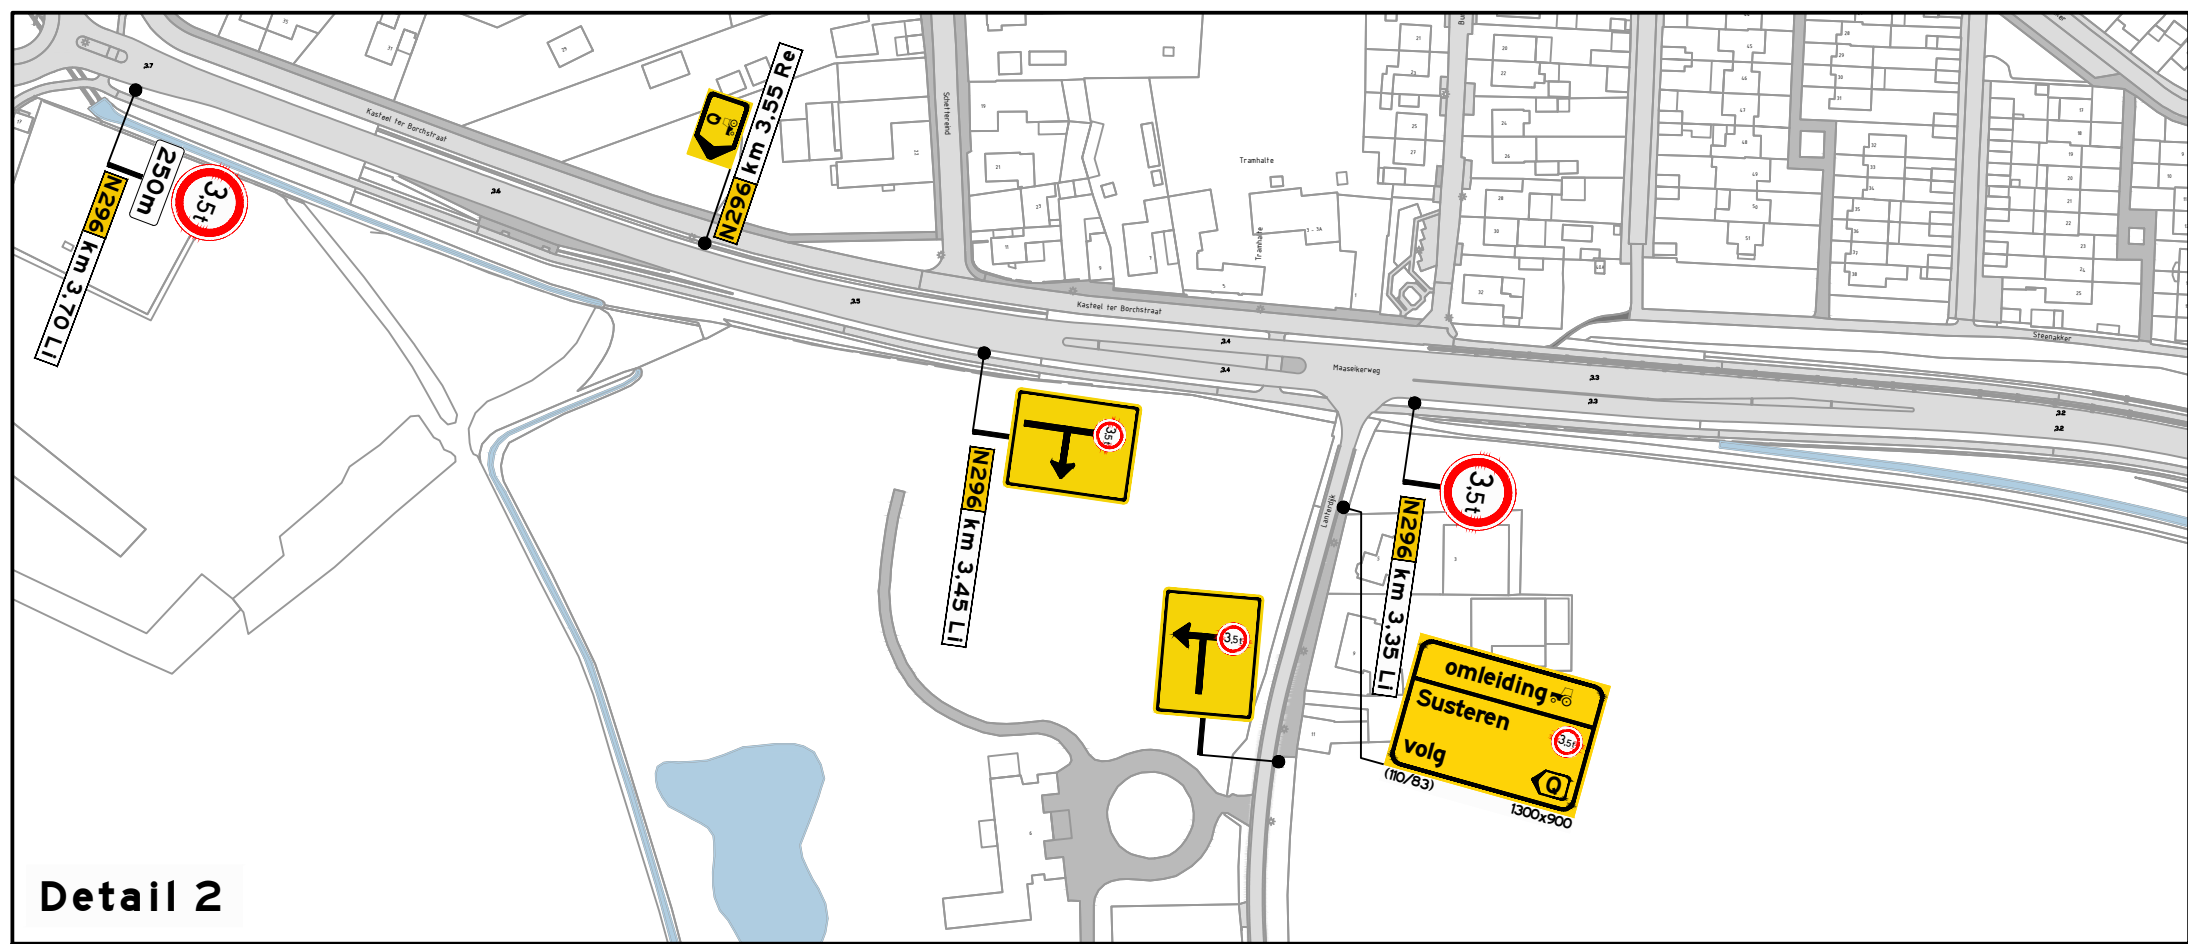


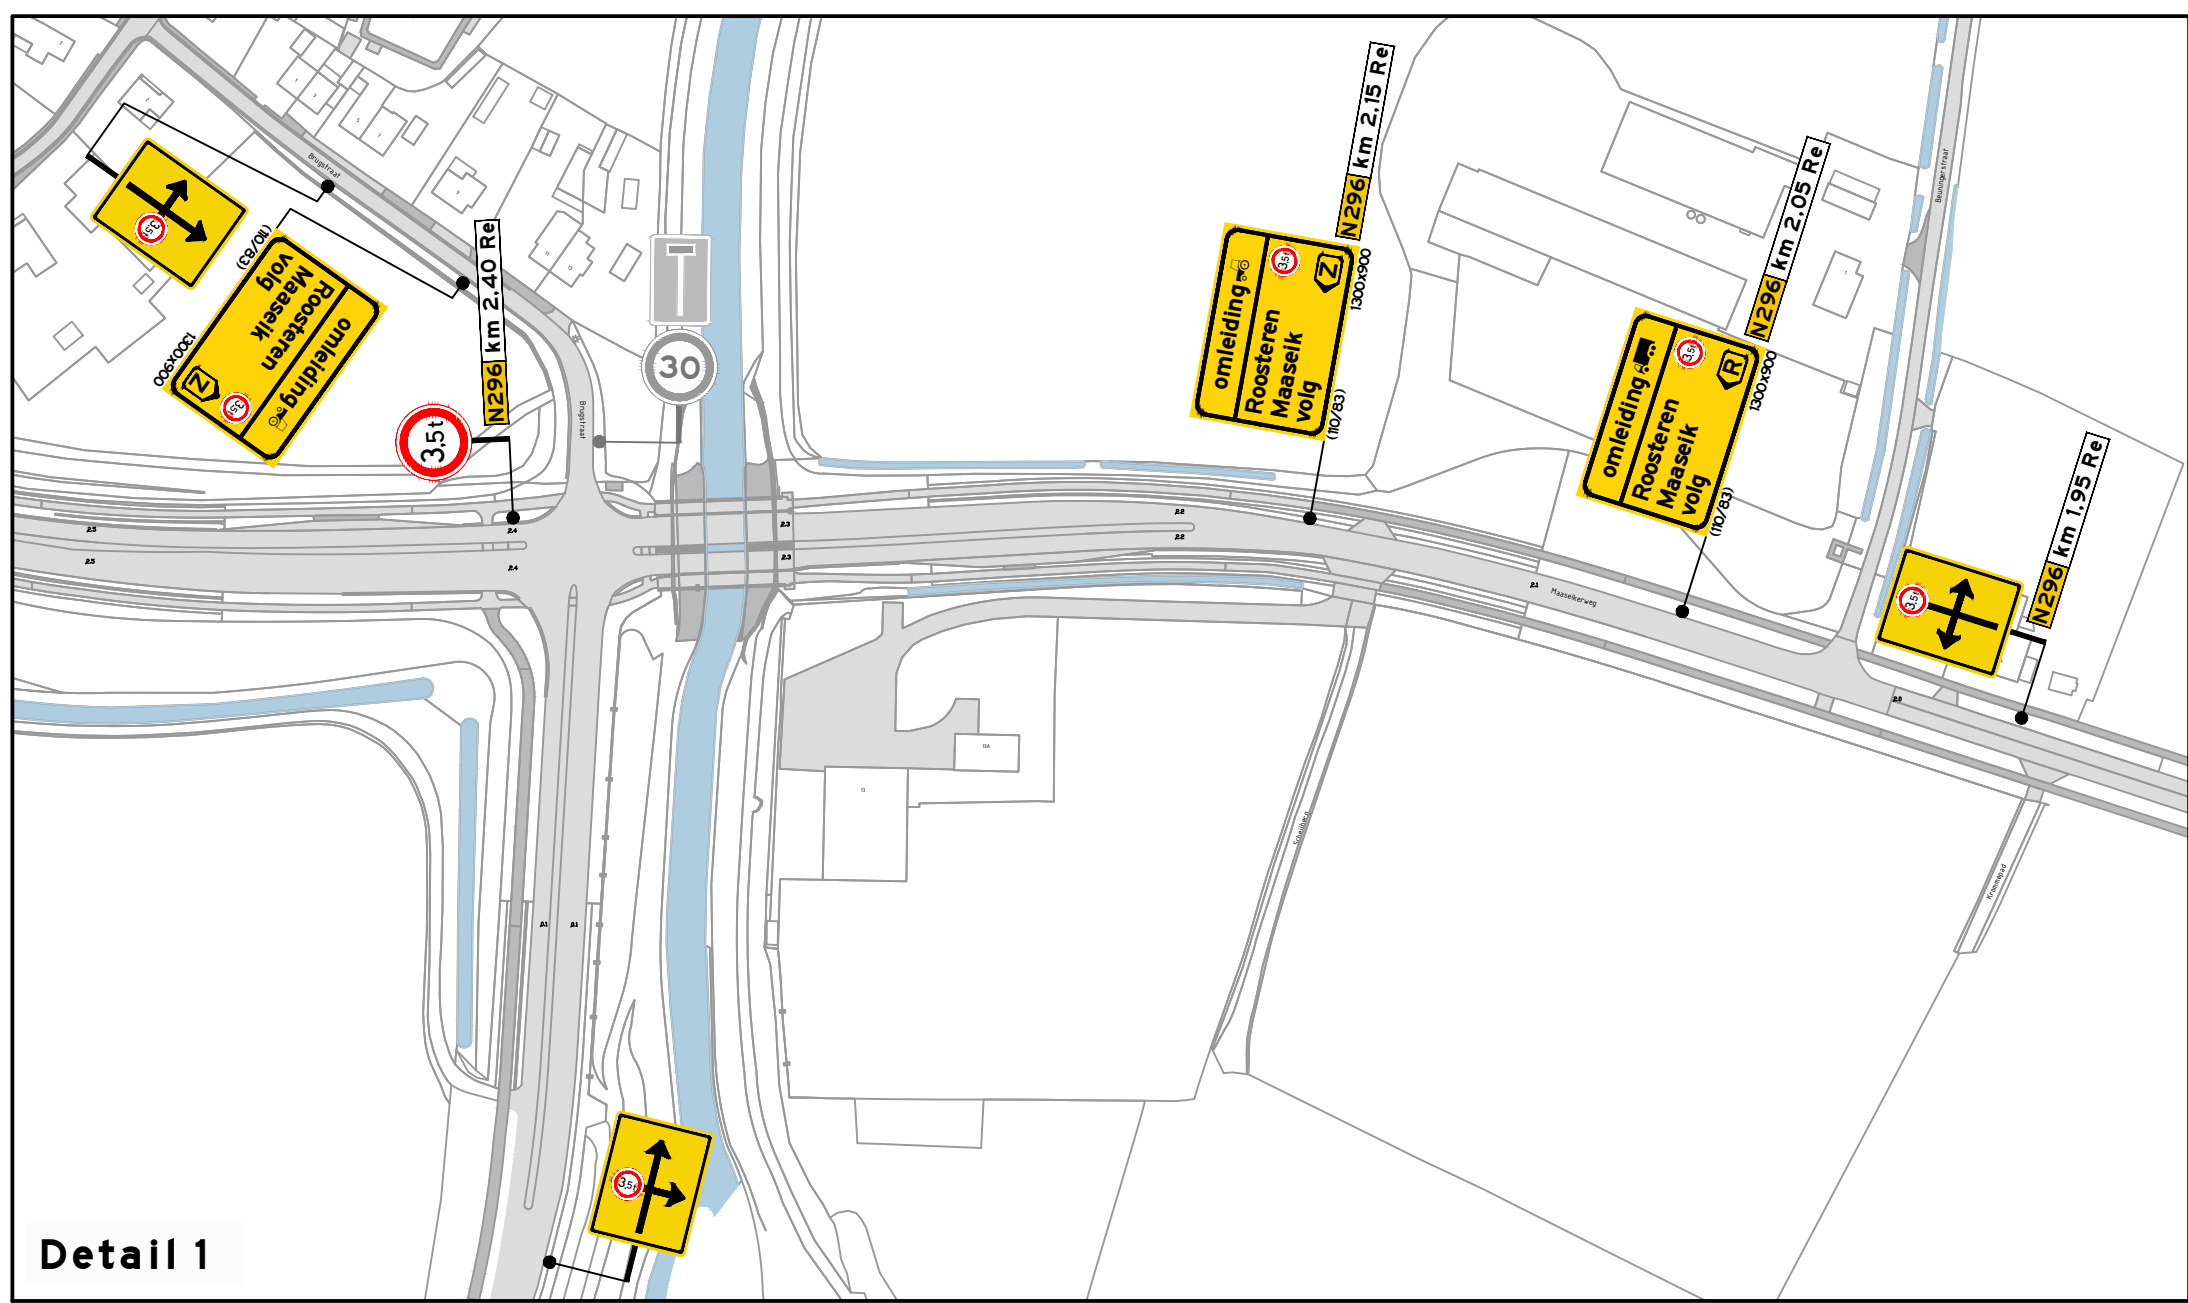

LEGENDA

70

aanwezige bebording

OPDRACHTGEVER

Rijkswaterstaat

INFO

DATUM	22-12-25	VERSIE	2.0	FORMAAT	A1
TEKENAAR	JDI	CONTROLE	RDI	VRIJGAVE	GPO

PROJECT

P251073 - Brug Roosteren

OMSCHRIJVING

Verkeersmaatregelen t.b.v. verkeer zwaarder dan 3,5 ton

LOCATIE

N296, Roosteren

P251073.VKM.01

TEKENINGNUMMER

visscher traffic

1/1