

ontwerpschets

Kadastrale percelen:


(WTM00) L 1153, L1155, L1157, L706, L715, L726, L730

Projectnummers:

HD1 Boomgaard: 173 bomen
 HD2 Knip- of scheerheg met afrastering: 1552 m.
 HD3 Struweelhaag met afrastering: 363 m.
 HD4 Houtsingel: 1100 m2
 HD5 Graft: 1500 m2
 HD6 Knotbomenrij (herstel): 5 bomen



Het
 Limburgs
 Landschap
 Rijksweg 1
 3943 AA Lommel

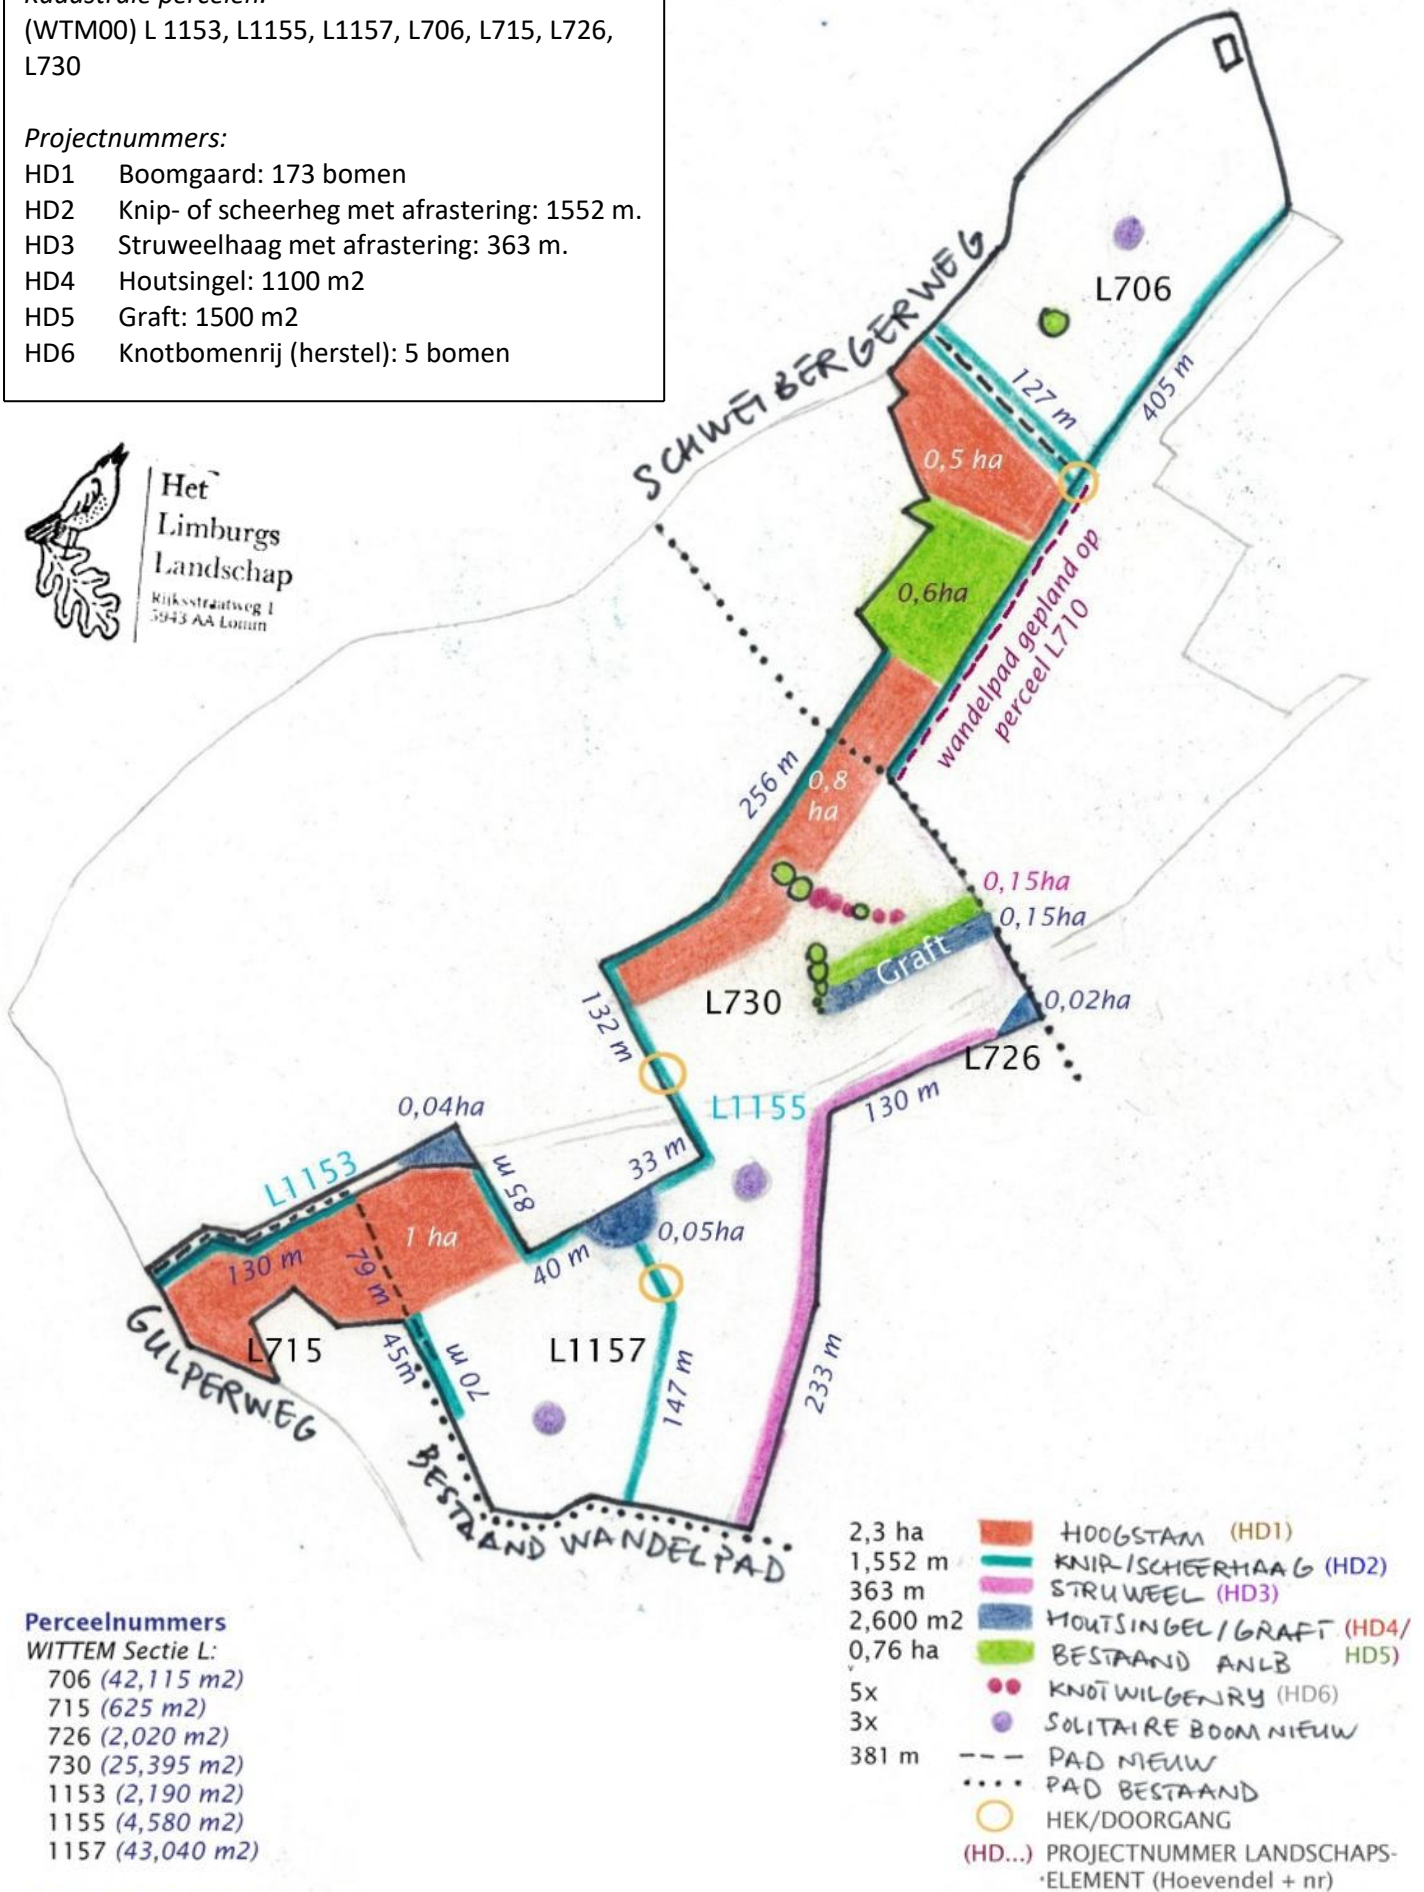

Perceelnummers

WITTEM Sectie L:

706 (42,115 m²)
 715 (625 m²)
 726 (2,020 m²)
 730 (25,395 m²)
 1153 (2,190 m²)
 1155 (4,580 m²)
 1157 (43,040 m²)

Totaal 12 ha (119,965 m²)

2,3 ha		HOOGSTAM (HD1)
1,552 m		KNIP-/SCHEERHAAG (HD2)
363 m		STRUWEEL (HD3)
2,600 m ²		HOUTSINGEL/GRAFT (HD4/HD5)
0,76 ha		BESTAAND ANLB (HD5)
5x		KNOTWILGENRIJ (HD6)
3x		SOLITAIRE BOOM NIEUW
381 m		PAD NIEUW
		PAD BESTAAND
		HEK/DOORGANG
		(HD...) PROJECTNUMMER LANDSCHAPSELEMENT (Hoevendel + nr)

Kruidentrijk of botanisch grasland: zoveel mogelijk