

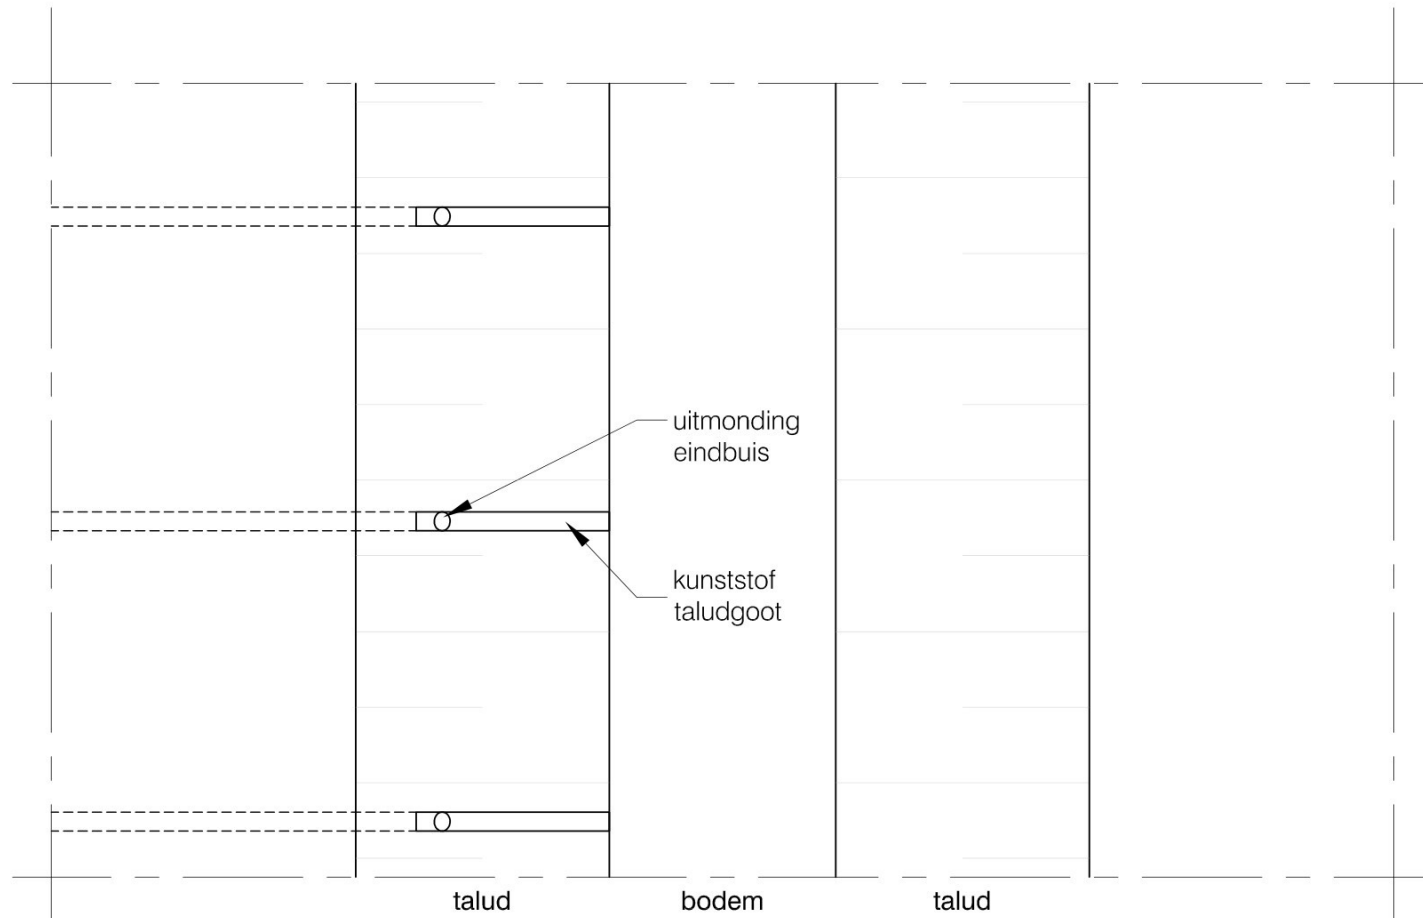
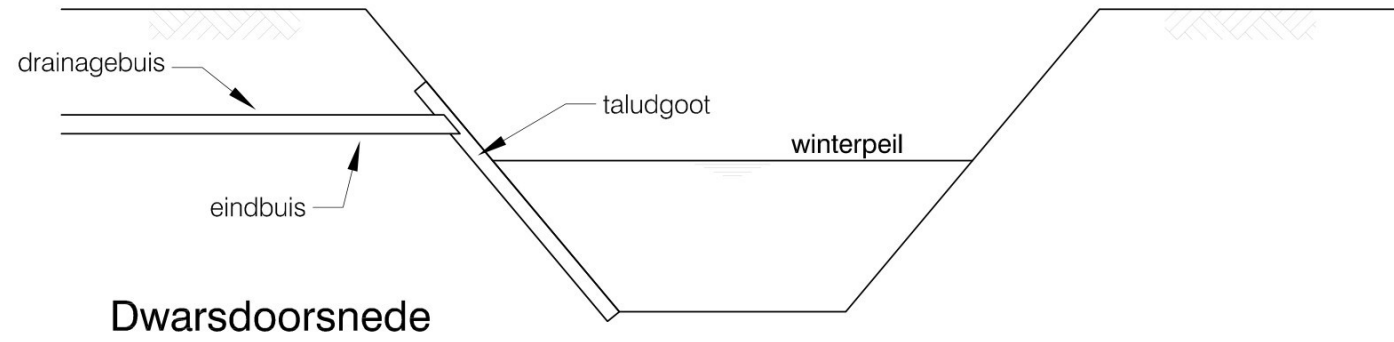
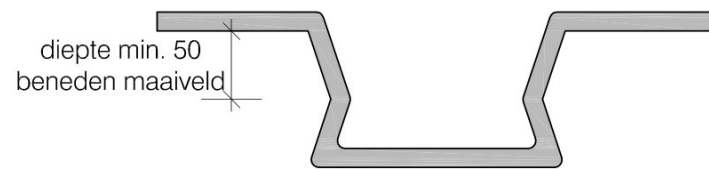


Uitmondung lozingspunt boven winterpeil of streefpeil.

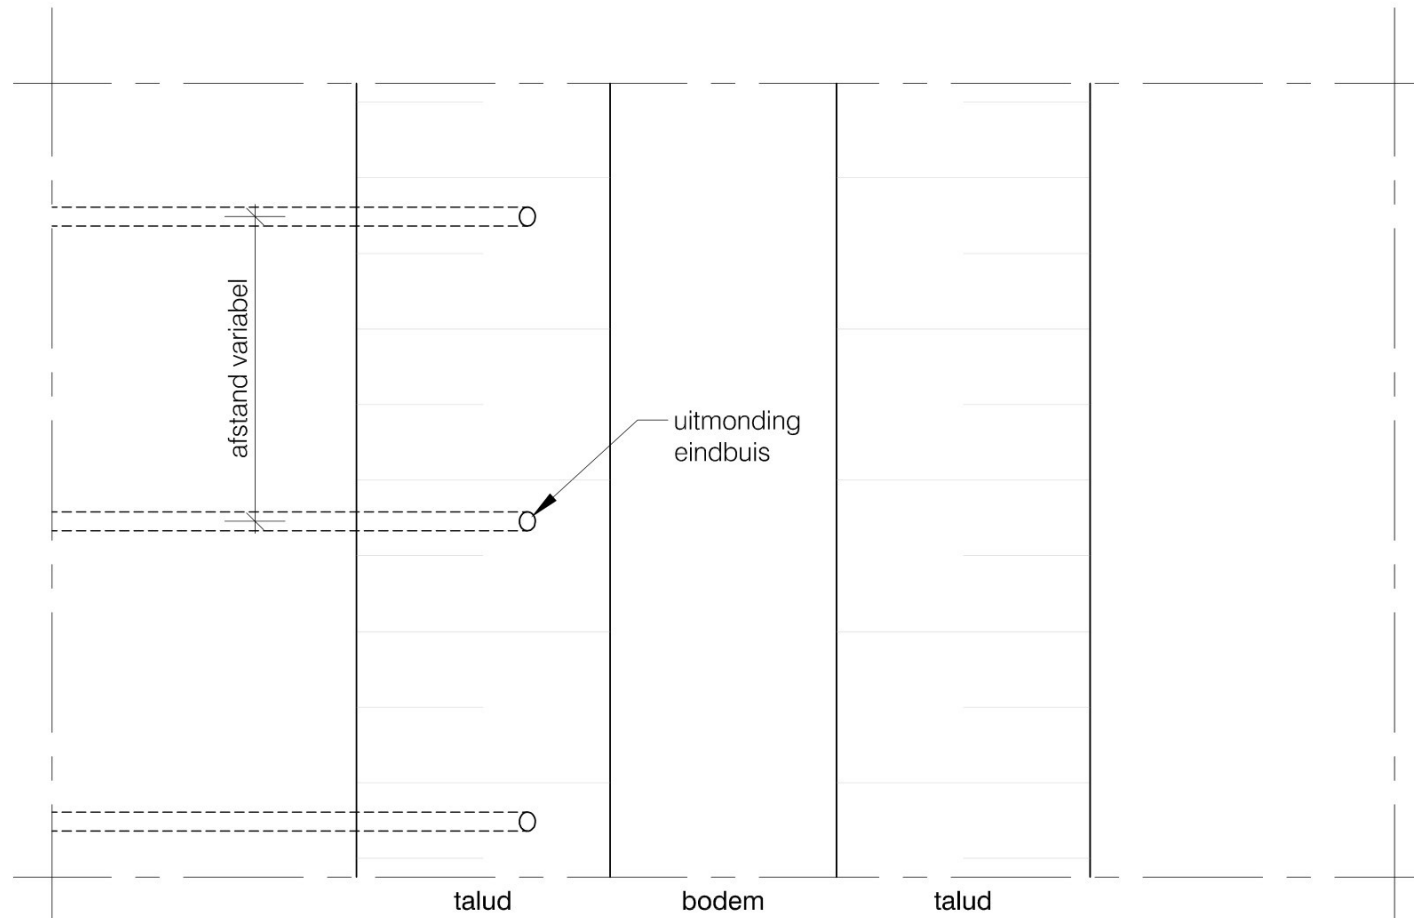

Uitmondung lozingspunt onder winterpeil of streefpeil.

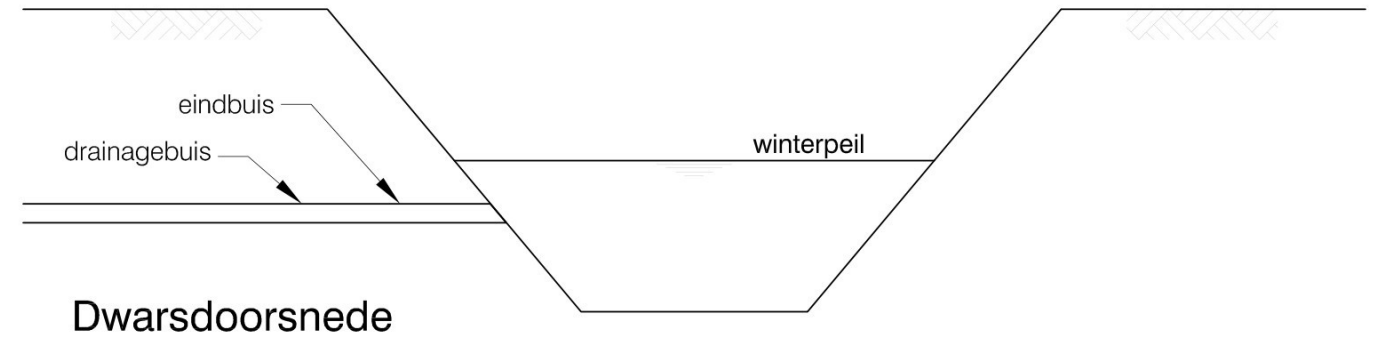


Detail taludgoot

- Opmerking:
- Uitvoering in overleg met de toezichthouder
 - Alle leggermaten op te vragen bij Waterschap Rivierenland
 - Alle maten in millimeters

WATERSCHAP RIVIERENLAND

Principetekening 8: Uitstroomvoorziening type A

	Schaal	-	Formaat	A3	Tek. nr.
	GET.	16-05-2007	GEW.	03-02-2015	-
	GEC.	-			Waterschap Rivierenland POSTBUS 599 4000 AN TIEL
	GEZ.	-			