


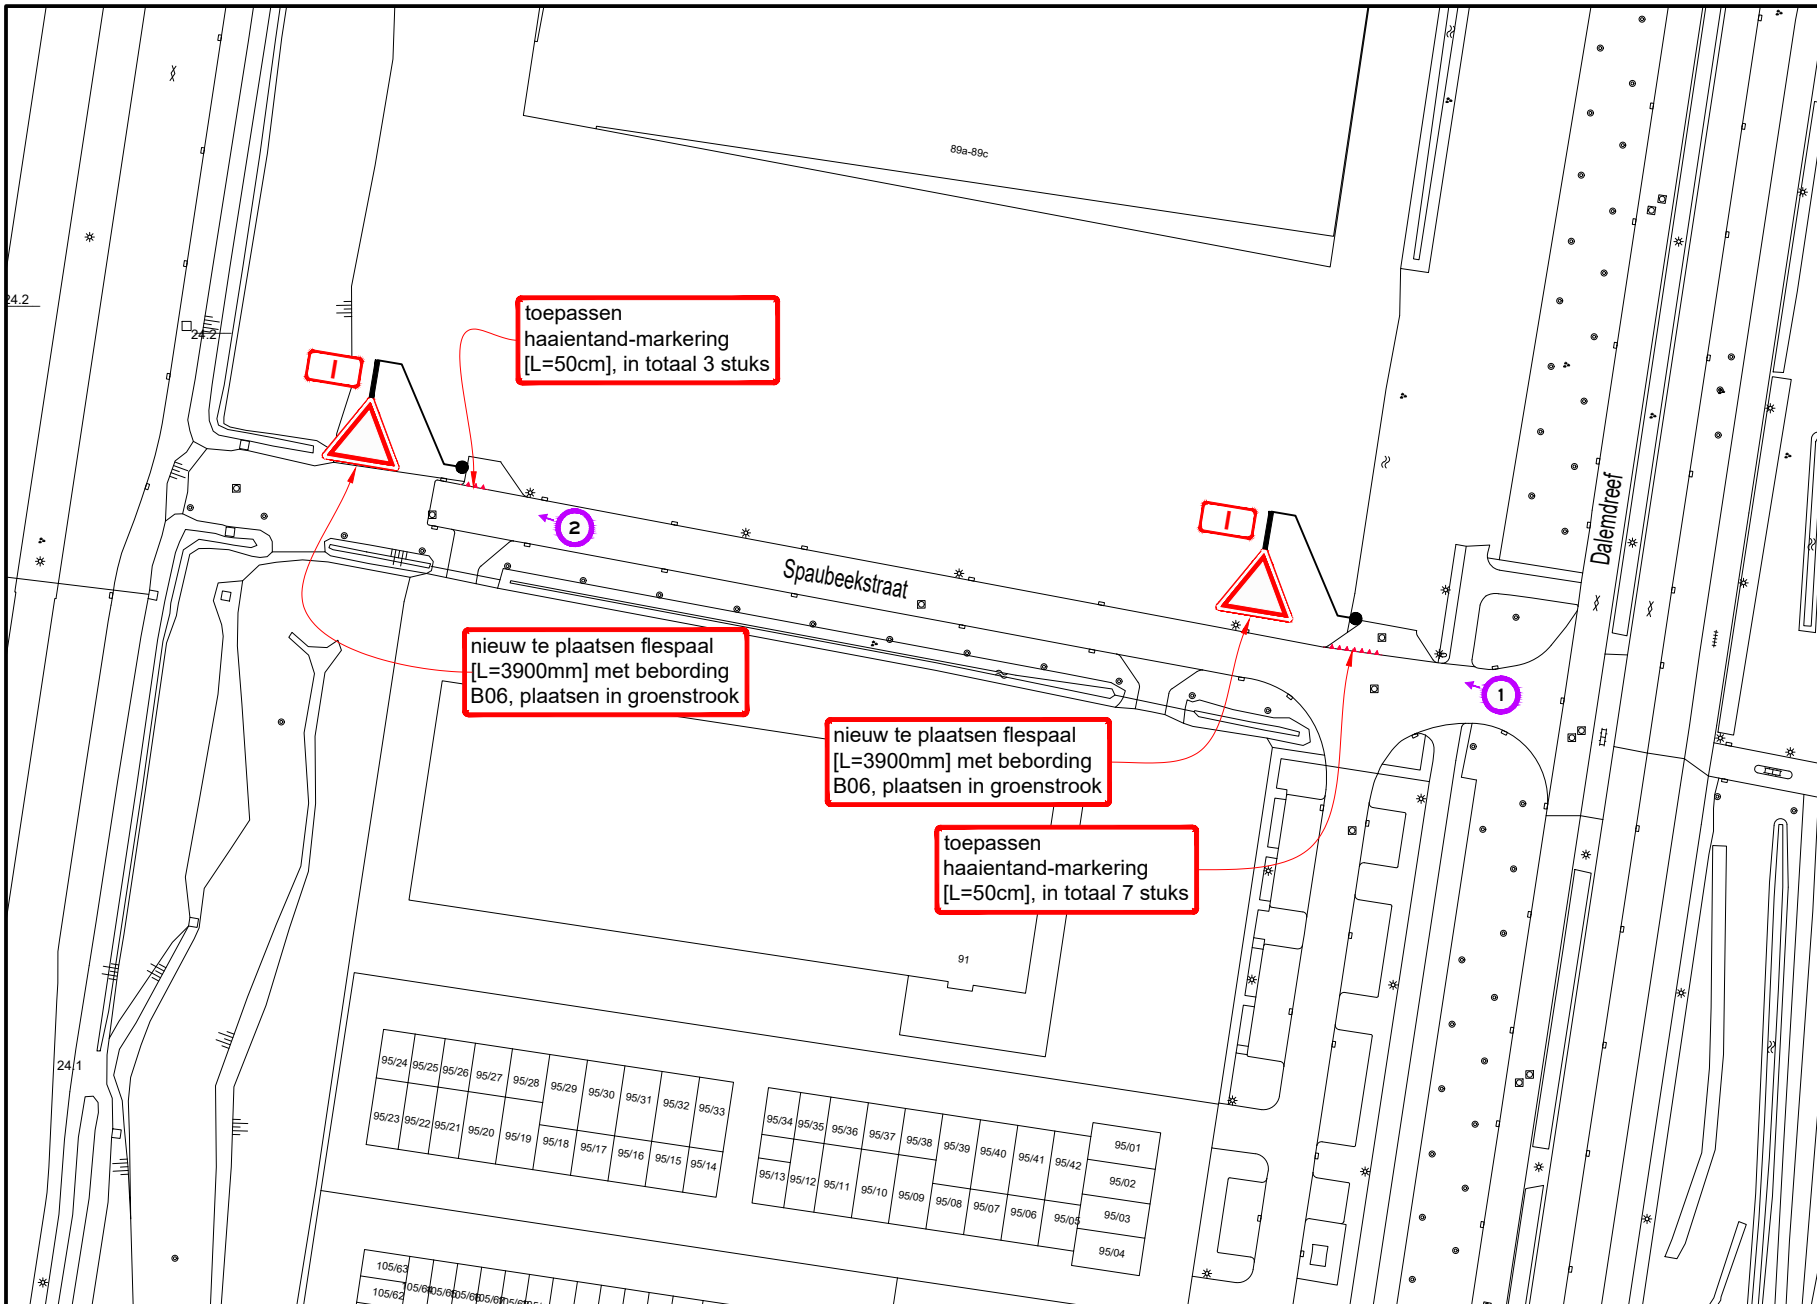

B

B



A

A


**Hoeveelhedenstaat**

nieuw:  
 2x flespaal [L=3900mm] + B06-bord; type I  
 10x haaiantand-markering [L=50cm]

verplaatsen:  
 -

verwijderen:  
 -

**Locatie**

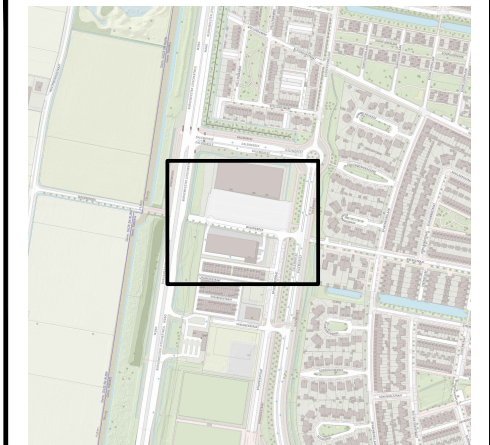

**Legenda**



orientatie

**afmetingen standaard RVV-bebording**

vormgeving bord	maat	type bord			
		I	II	III	IV
rond	diameter	400	600	800	1000
driehoek	zijde	500	700	900	1100
vierkant	zijde	400	600	800	1000
rechthoek	breedte	300	400	600	800
	hoogte	450	600	900	1200
achthoek	hoogte	X	700	900	X

**plaatsing RVV-bebording**

- hoogte onderkant bebording ten opzichte van verharding bedraagt minimaal 2,20 m
- bebording bevestigen op flespaal, tenzij anders vermeld
- lengte flespaal onder de grond bedraagt ca. 0,80 m



**Verkeersbesluit B06**  
 Spaubeekstraat 89 te Tilburg  
 Permanente verkeersmaatregelen

opdrachtgever: **GEMEENTE TILBURG**

tekenaar: WVA	26-03-26	vrijgave: MJA	26-03-26
versie: 1.0 - Definitief	blad: 1	van: 1	
schaal: 1:1000	formaat: A3		
tekeningnr.: <b>202315604-875</b>			