
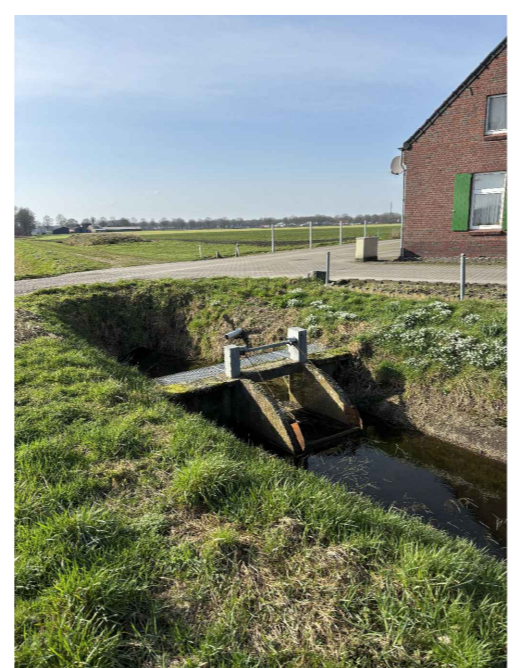


**Opruimwerkzaamheden:**  
 -bestaande constructie verwijderen  
**Opmerking:**  
 -nieuwe stuw ca.10m verplaatsen benedenstrooms. i.v.m. afstand huidige dam tot inrit

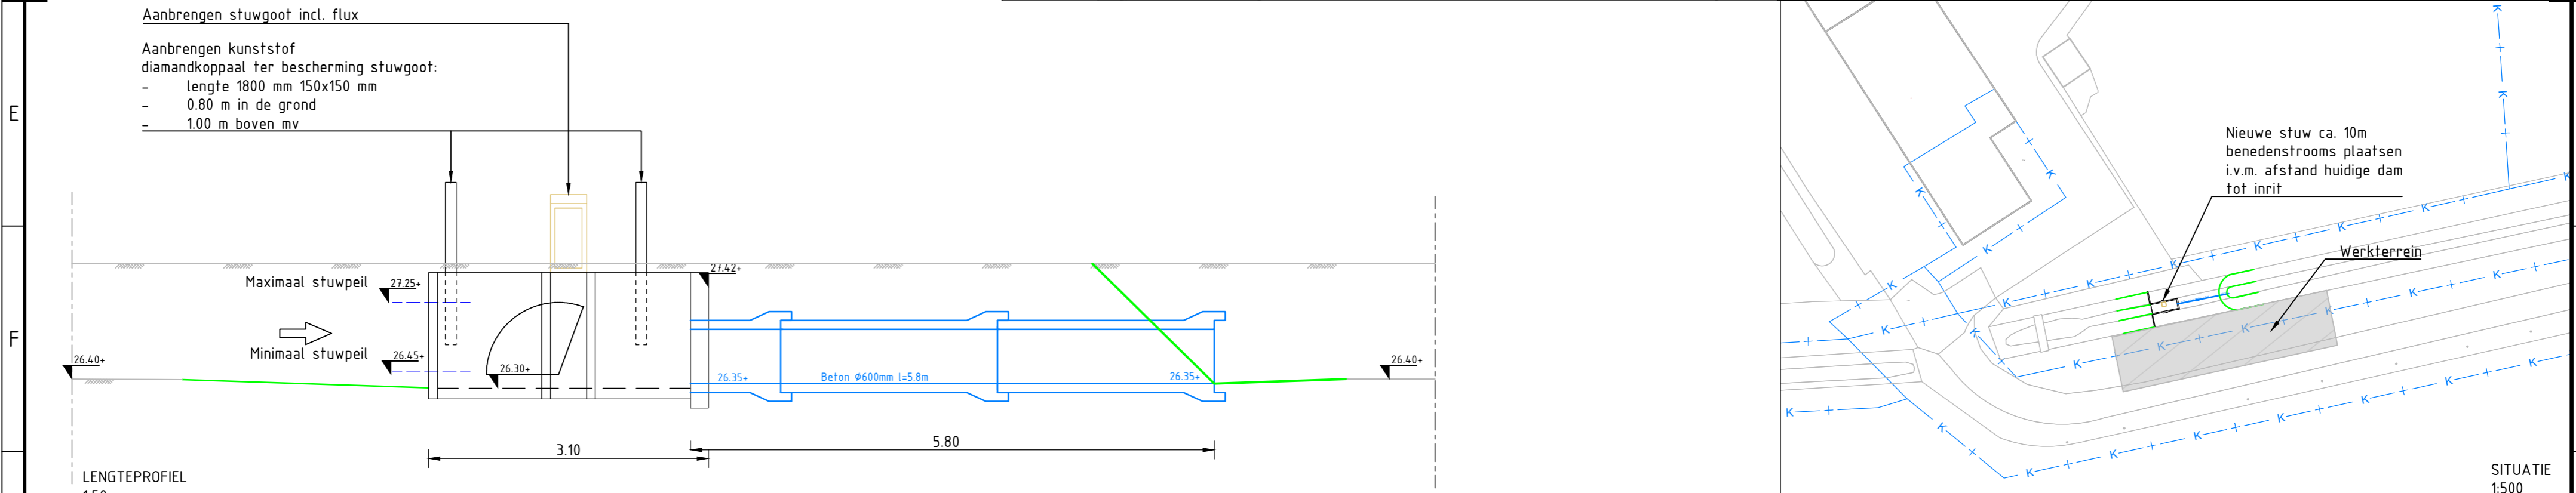

Type meting: Radarmeting, gemonteerd bovenstrooms in de stuwgoot.  
 Exacte locatie in het werk te bepalen

- Legenda**
- Bestaand maaiveld
  - Nieuw maaiveld
  - betonnen duiker Ø600mm

Opdrachtgever <b>Waterschap Limburg</b>	Tekenaar	Plotdatum	
	Schaal divers	Status Concept	
Projectomschrijving 25.119 - Automatiseren stuw Ophoven, Roggel 96906	Formaat A2	Gecontroleerd	
	Bladnr. van 1	Akkoord 1	
Tekeningomschrijving Uitvoeringsontwerp Stuwgoot 25.119_01_UO-N-GE_96906_V0.3_20260318	Projectnr. 25.119	Tekeningnr. 01	Versienr. V0.3
			Datum:YMD 20260318