
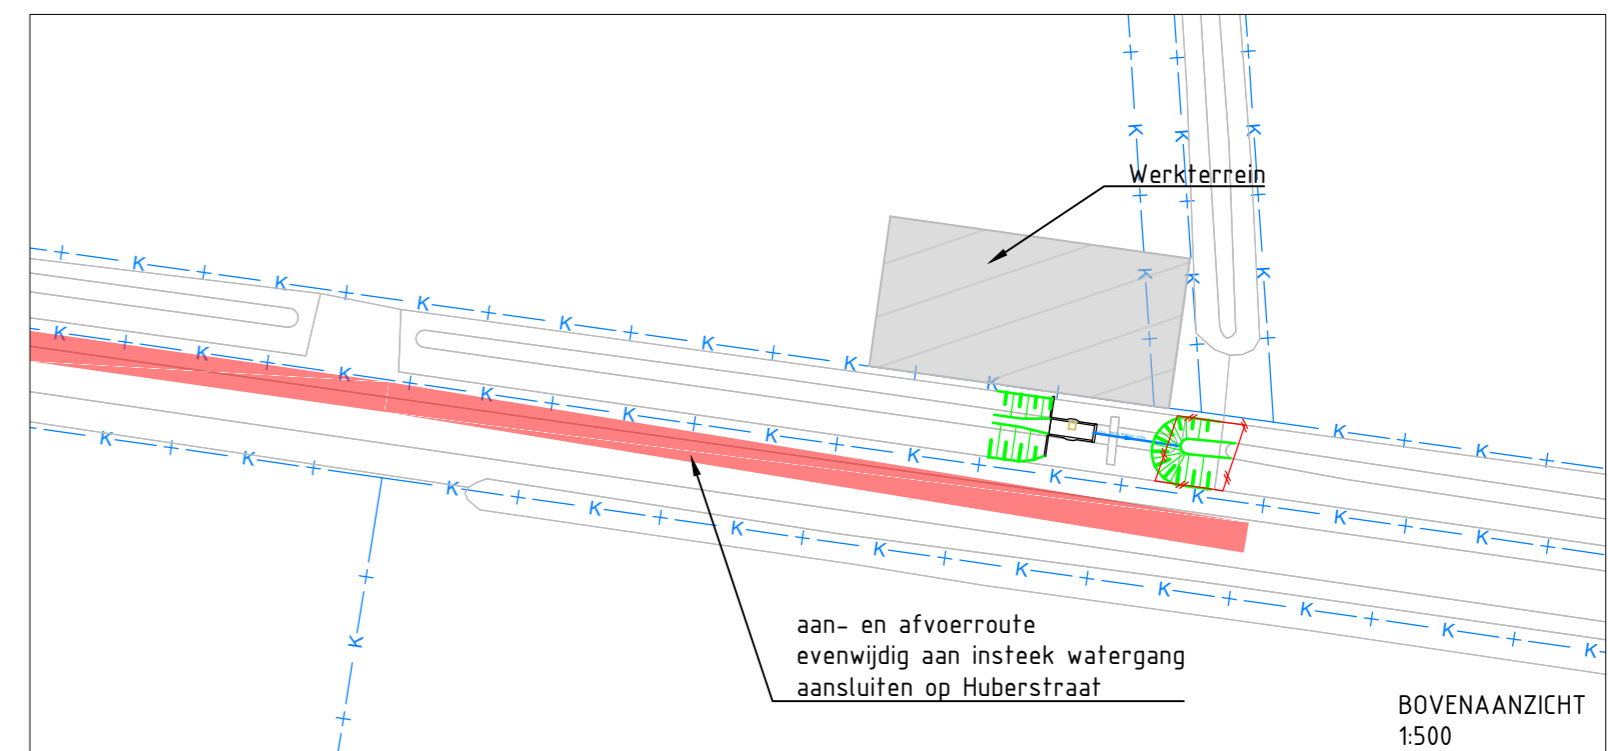
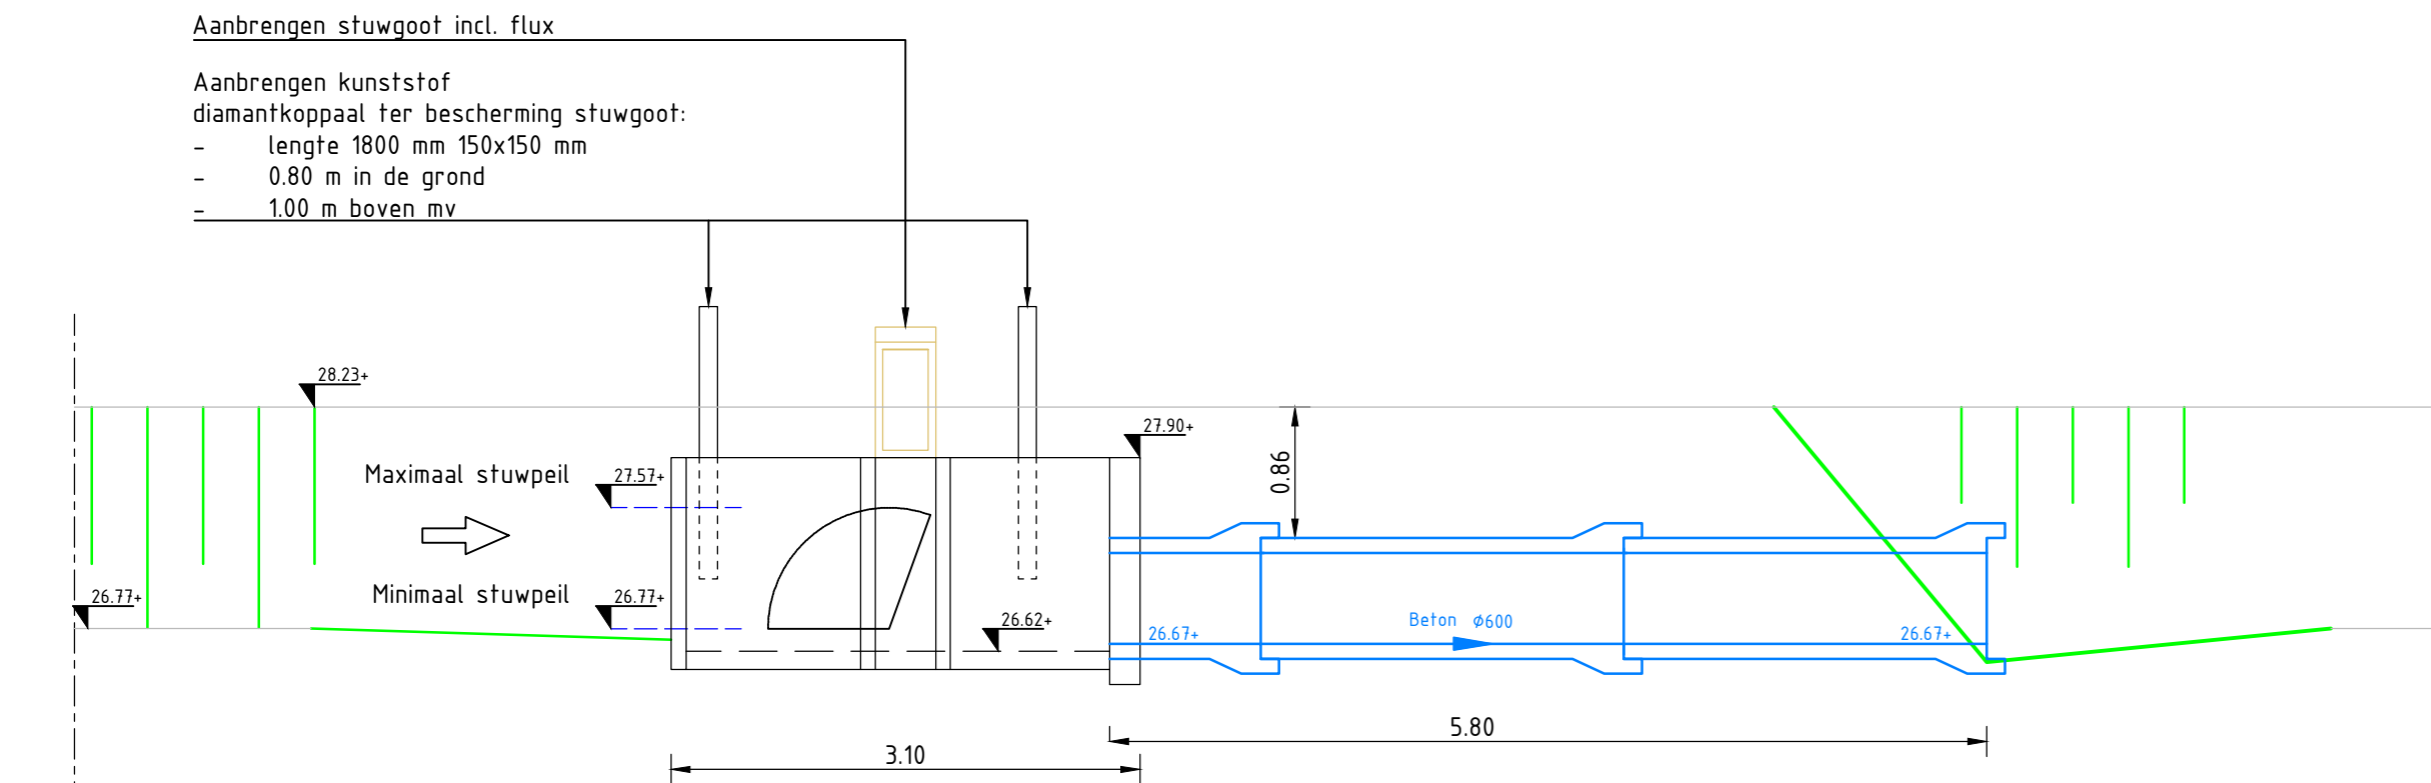


Opruimwerkzaamheden:
 -bestaande constructie verwijderen
 -bestaande dam benedenstrooms van de stuw verwijderen

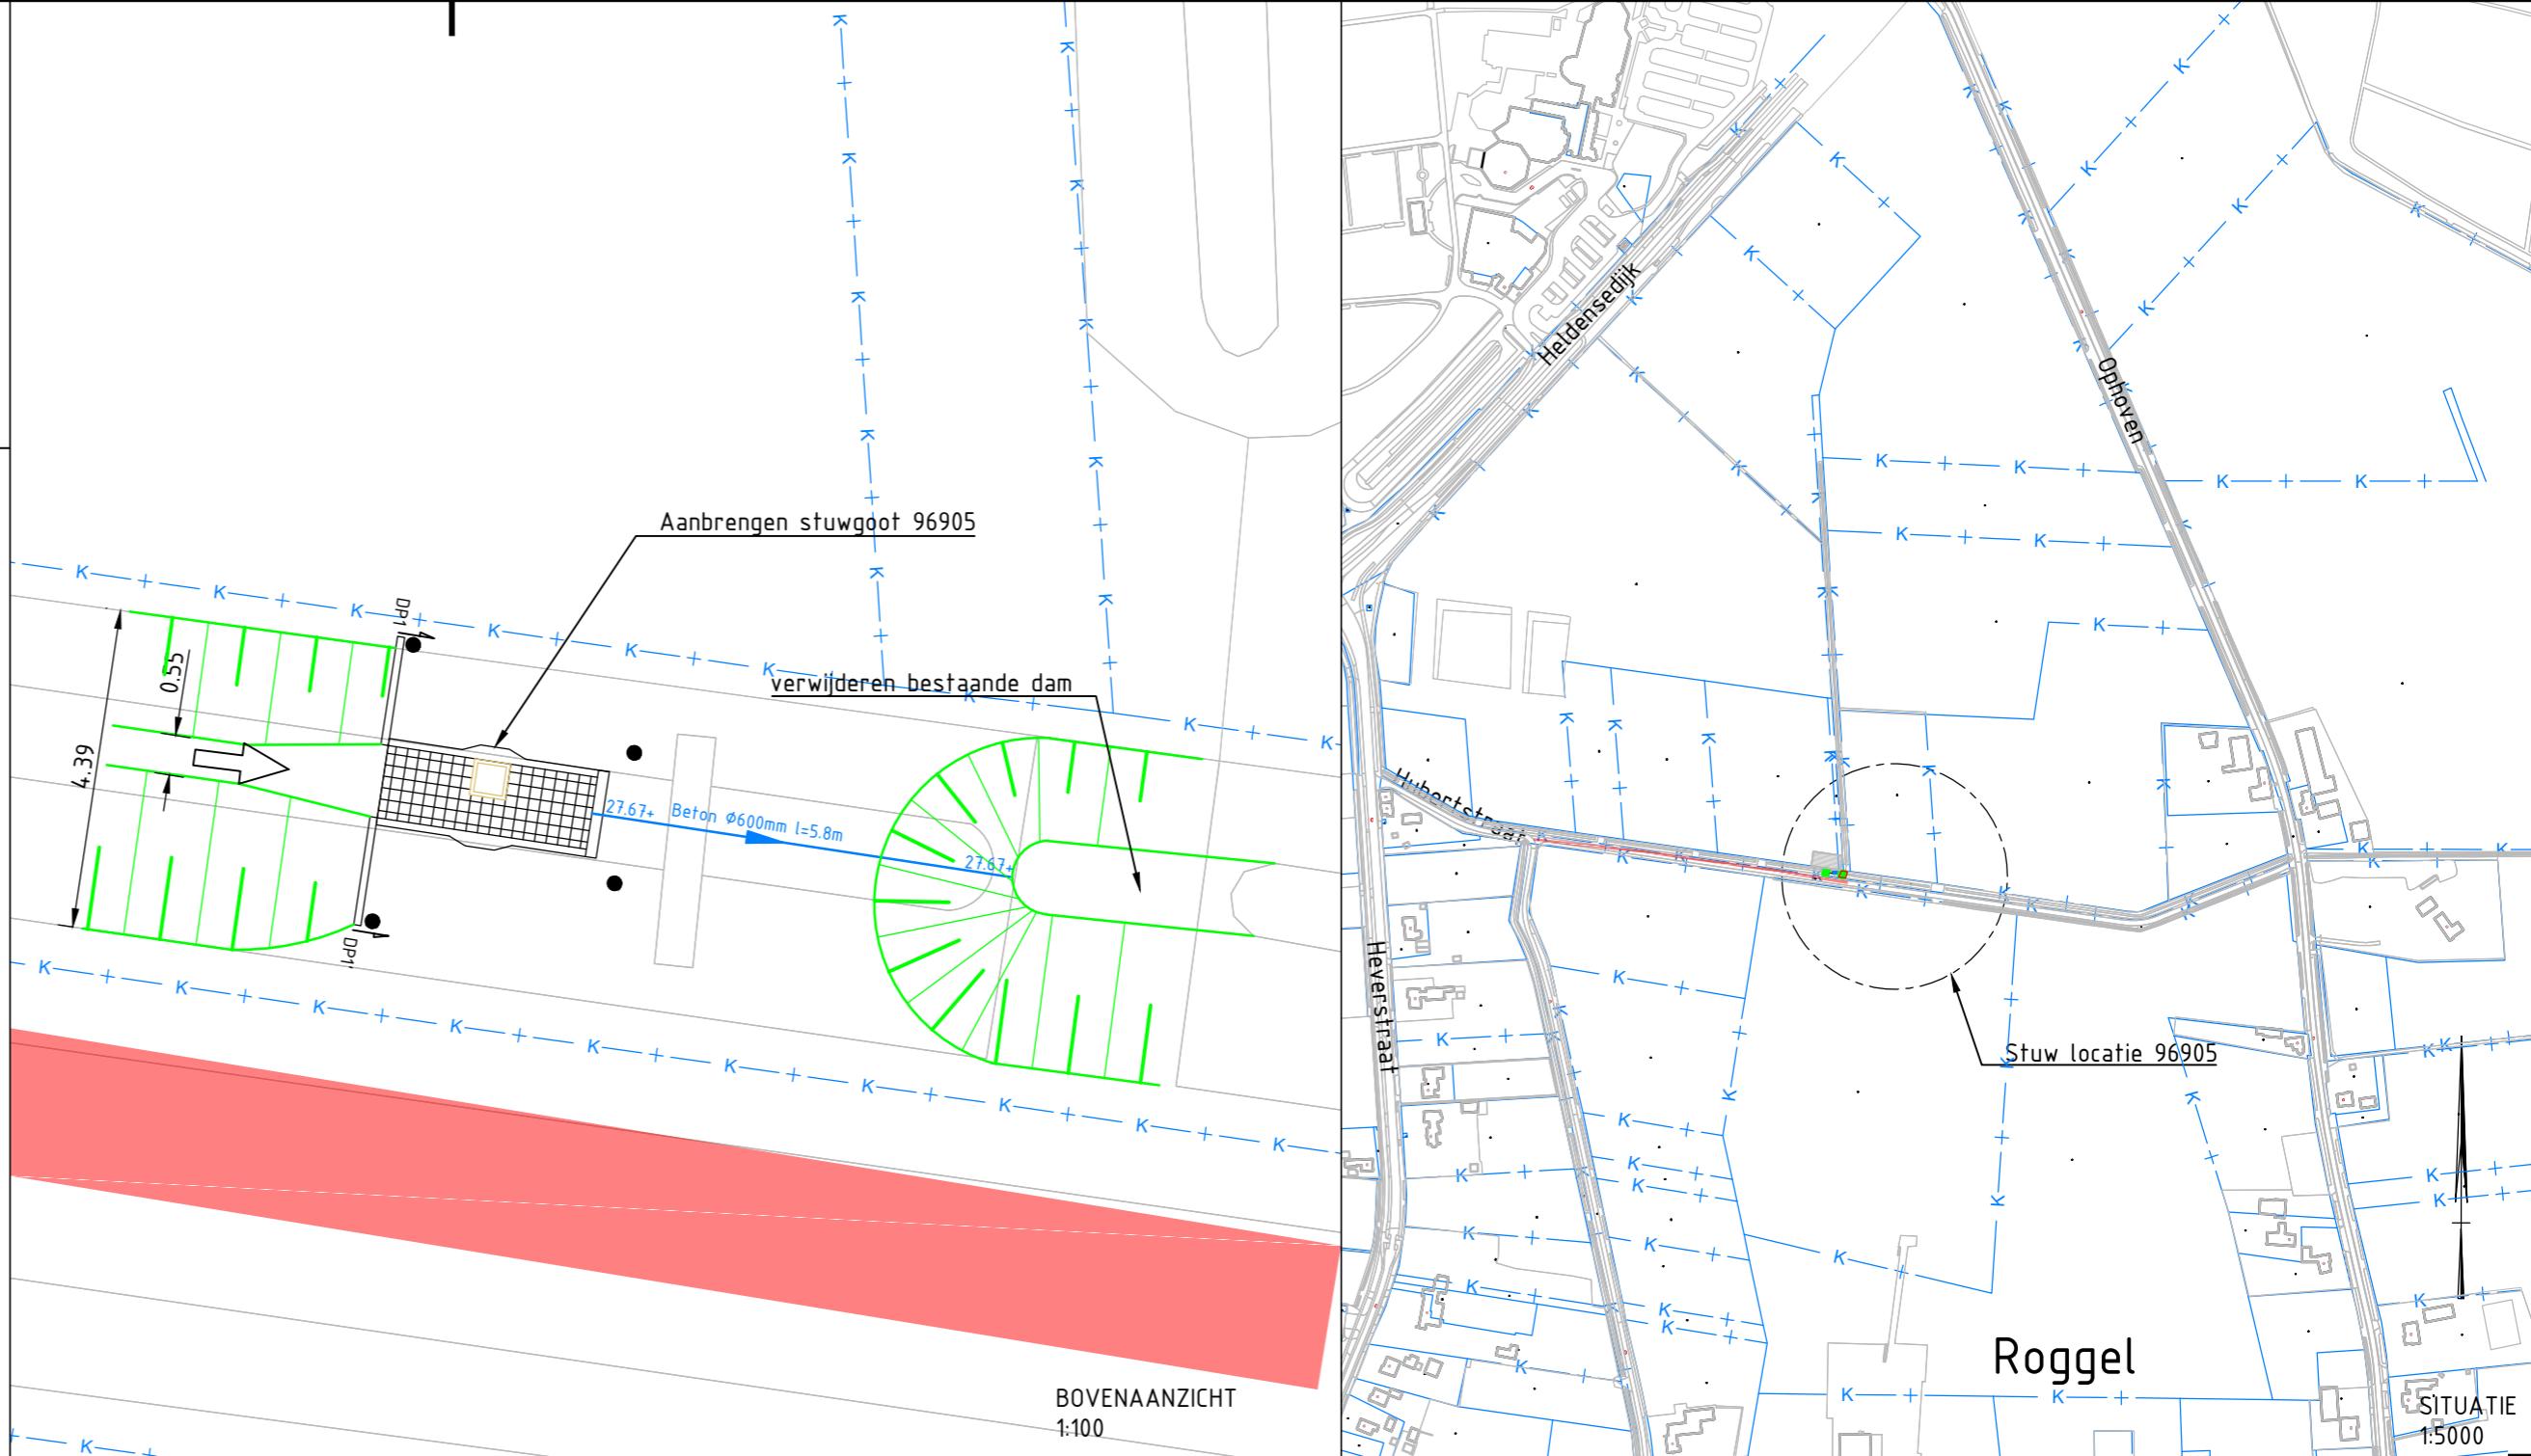

Type meting: Radarmeting, gemonteerd
 bovenstrooms in de stuwgoot.
 Exacte locatie in het werk te bepalen

Legenda

- Bestaand maaiveld
- Nieuw maaiveld
- betonnen duiker ø600mm



Opdrachtgever Waterschap Limburg	Tekenaar	Plotdatum 18.03.2026	
	Schaal divers	Status Concept	
Projectomschrijving 25.119 - Automatiseren stuwen Huberstraat, Roggel 96905	Formaat A2	Gecontroleerd	
	Bladnr. van 1 1	Akkoord	
Tekeningomschrijving Uitvoeringsontwerp Stuwgoot 25.119_01_UO-N-GE_96905_V0.3_20260318	Projectnr. 25.119	Tekeningnr. 01	Versienr. V0.3
			Datum:YMD 20260318



www.vissersploegmakers.nl © Aannemingsbedrijf Vissers Ploegmakers Alle rechten voorbehouden