



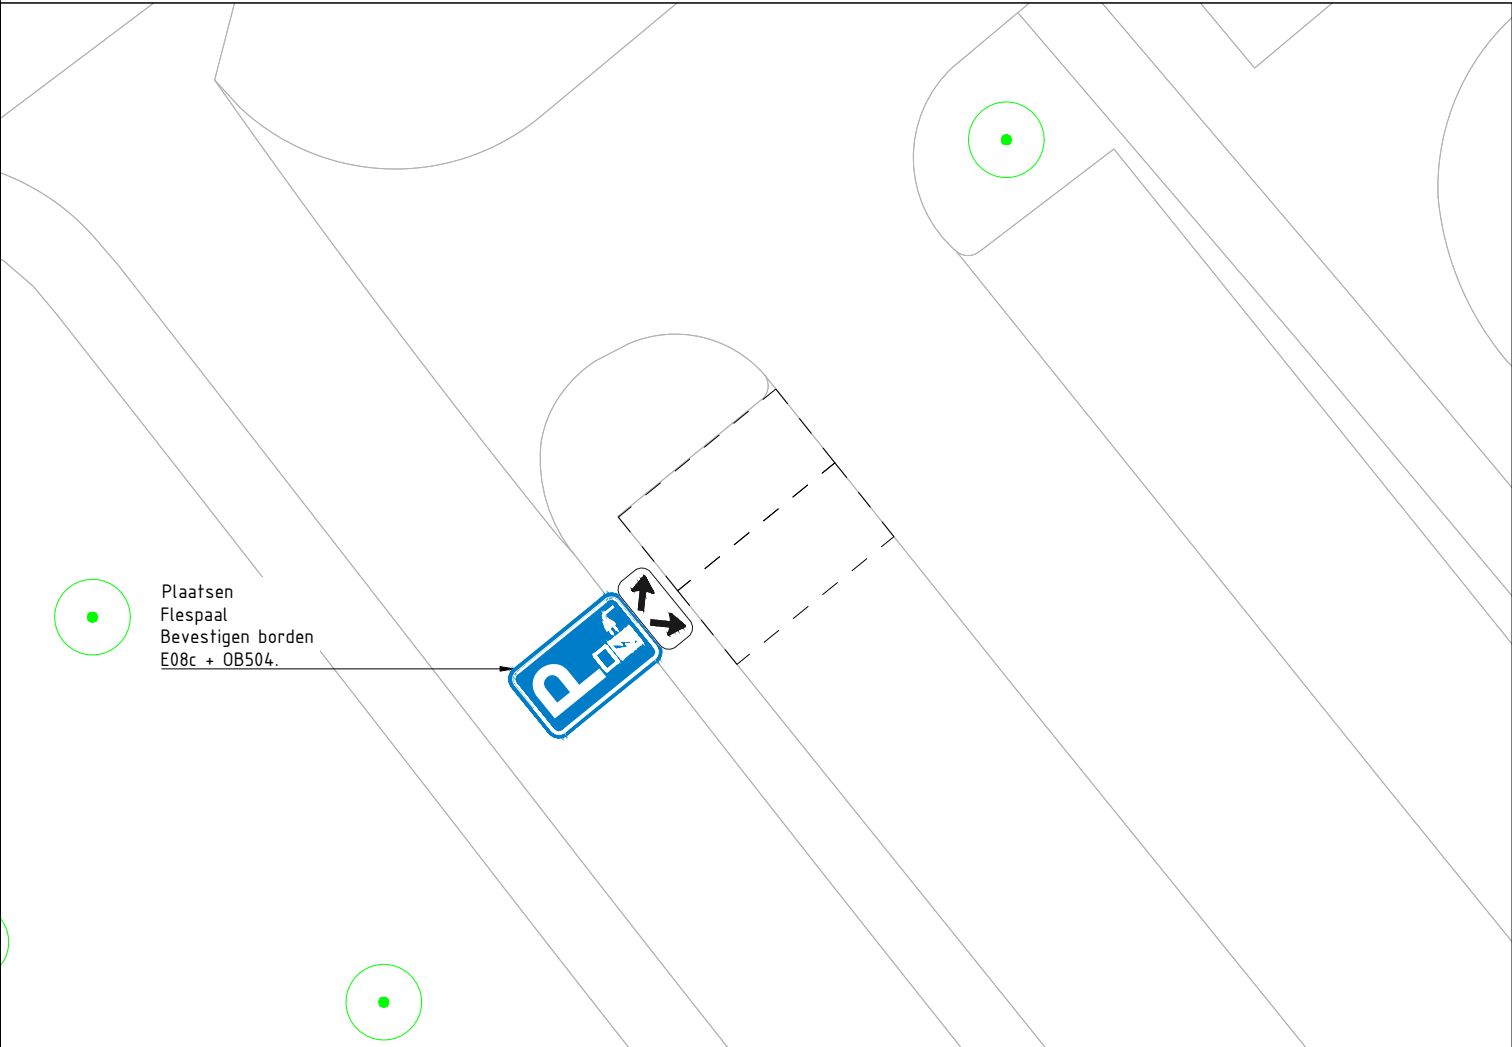

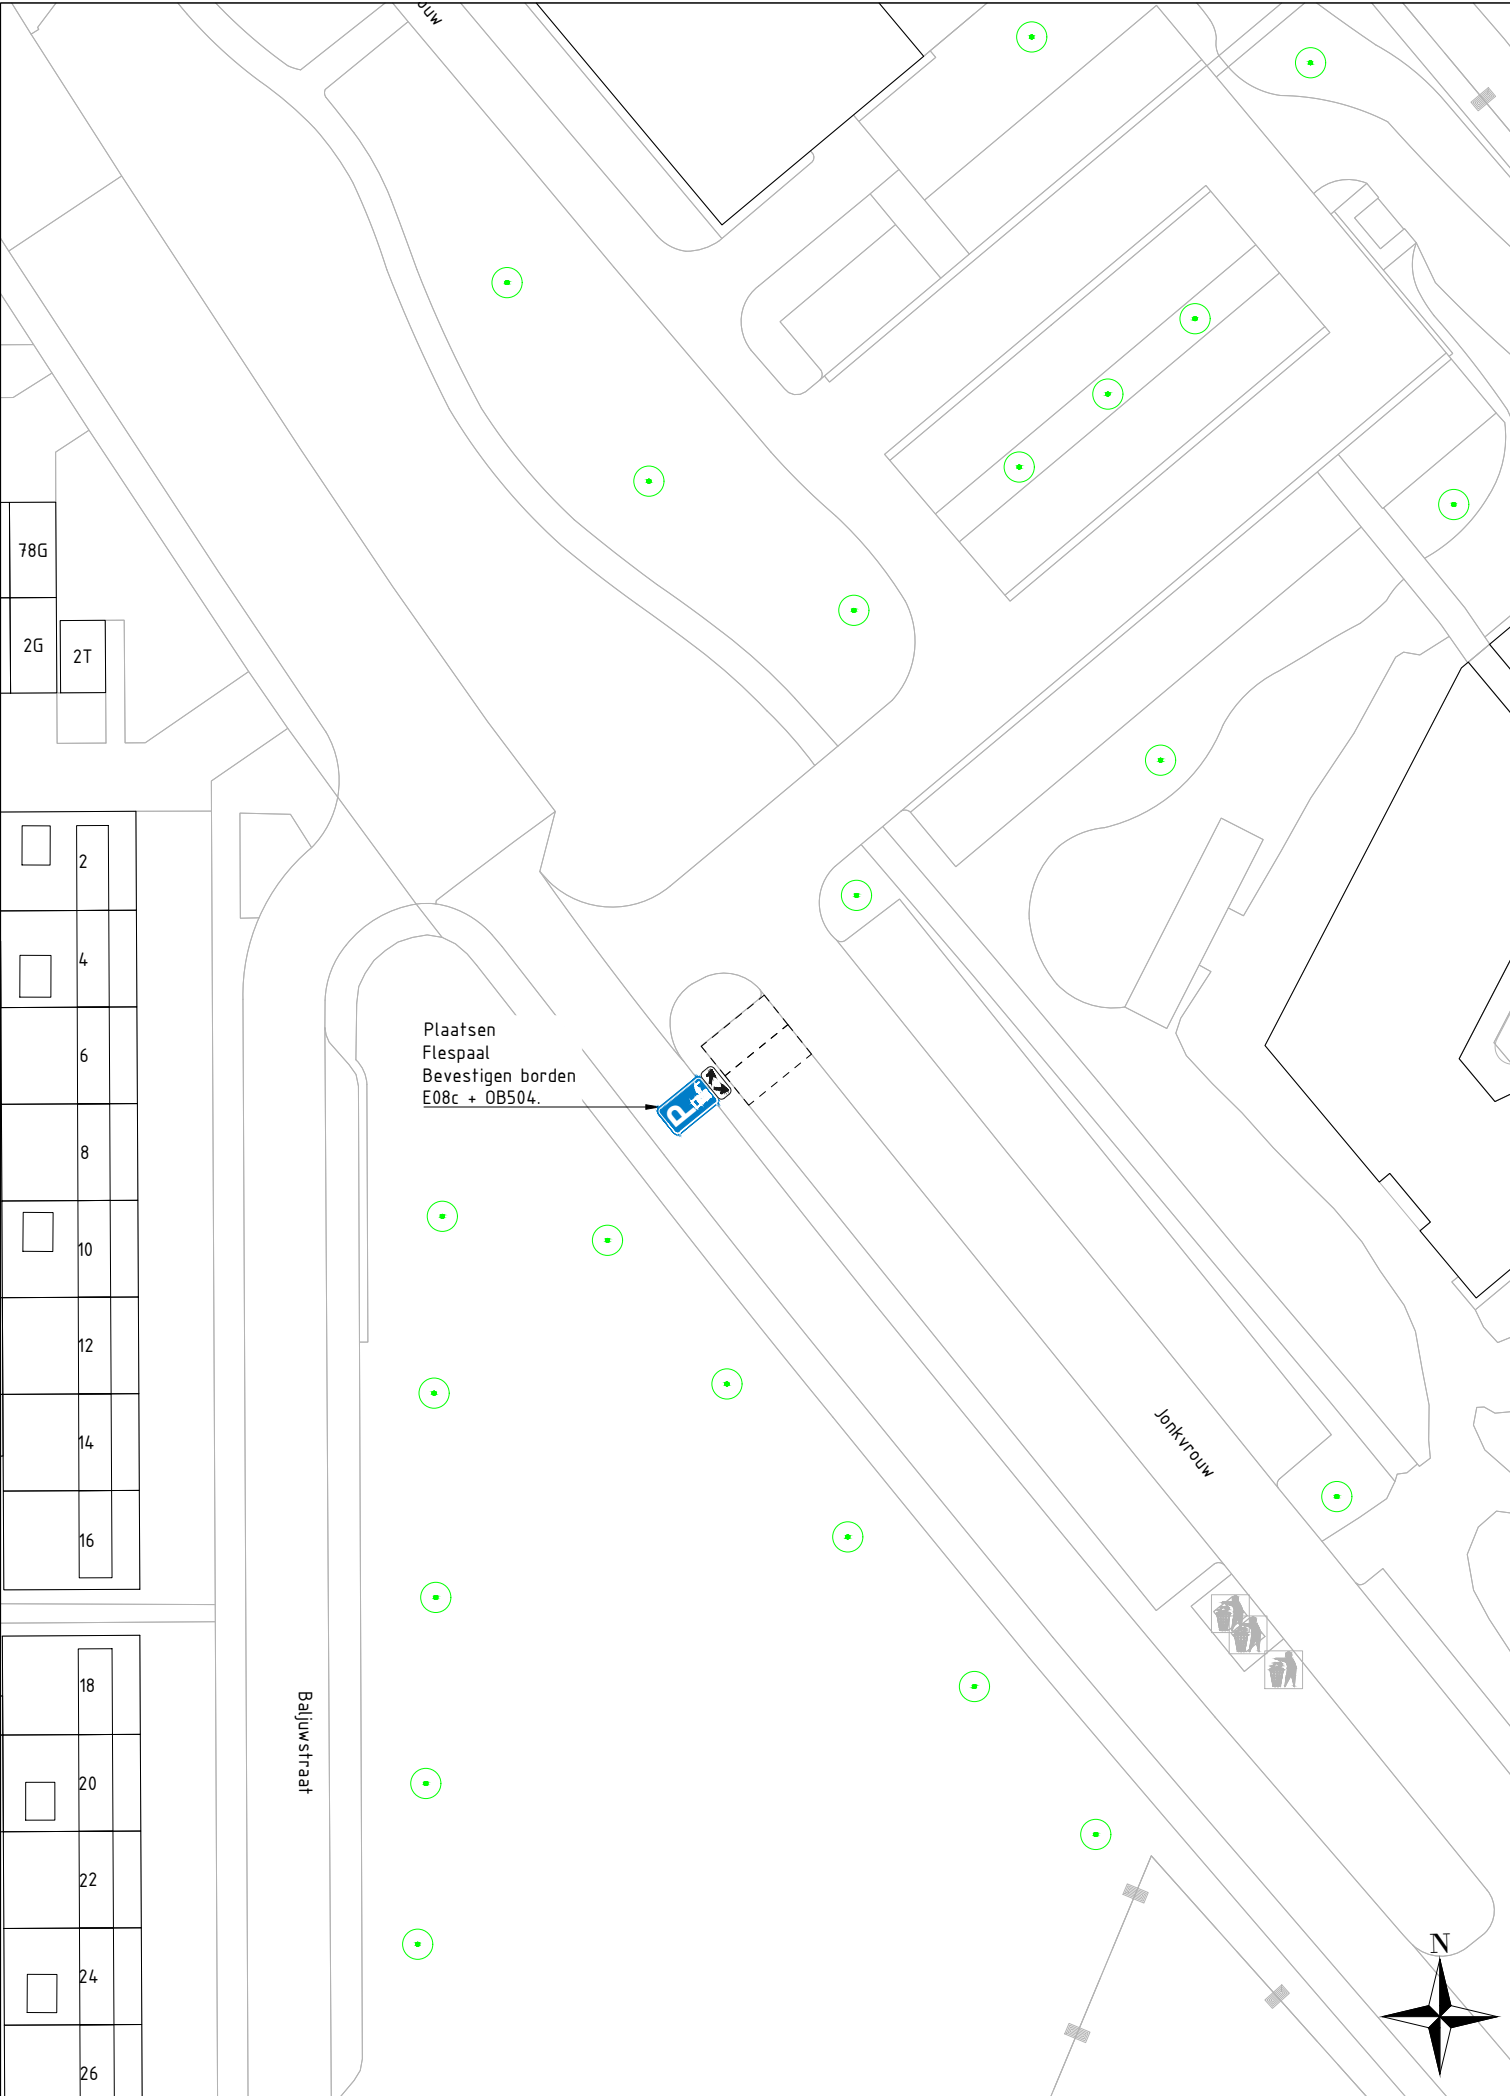

Postbus 10101
5660 GA Geldrop
T (040) - 289 38 93
F (040) - 289 39 40
gemeente@geldrop-mierlo.nl
www.geldrop-mierlo.nl

Onderwerp	Afdeling
Reserveren van parkeerplaatsen voor het opladen van elektrische voertuigen	Realisatie
Jonkvrouw, parkeerterrein grenzend aan Toernooiveld	Tekenaar
Tekeningomschrijving	M. van den Broek
Kaartbijlage behorend bij verkeersbesluit 251203	Datum
Status	15-12-2025
Definitief	Schaal
	1:500
	Formaat
	A3
	Tekeningnummer
	LP251206-D01