


werkzaamheden aan gasnetwerk in- en nabij OVK21701
thv Kanaalstraat 104 Dongen

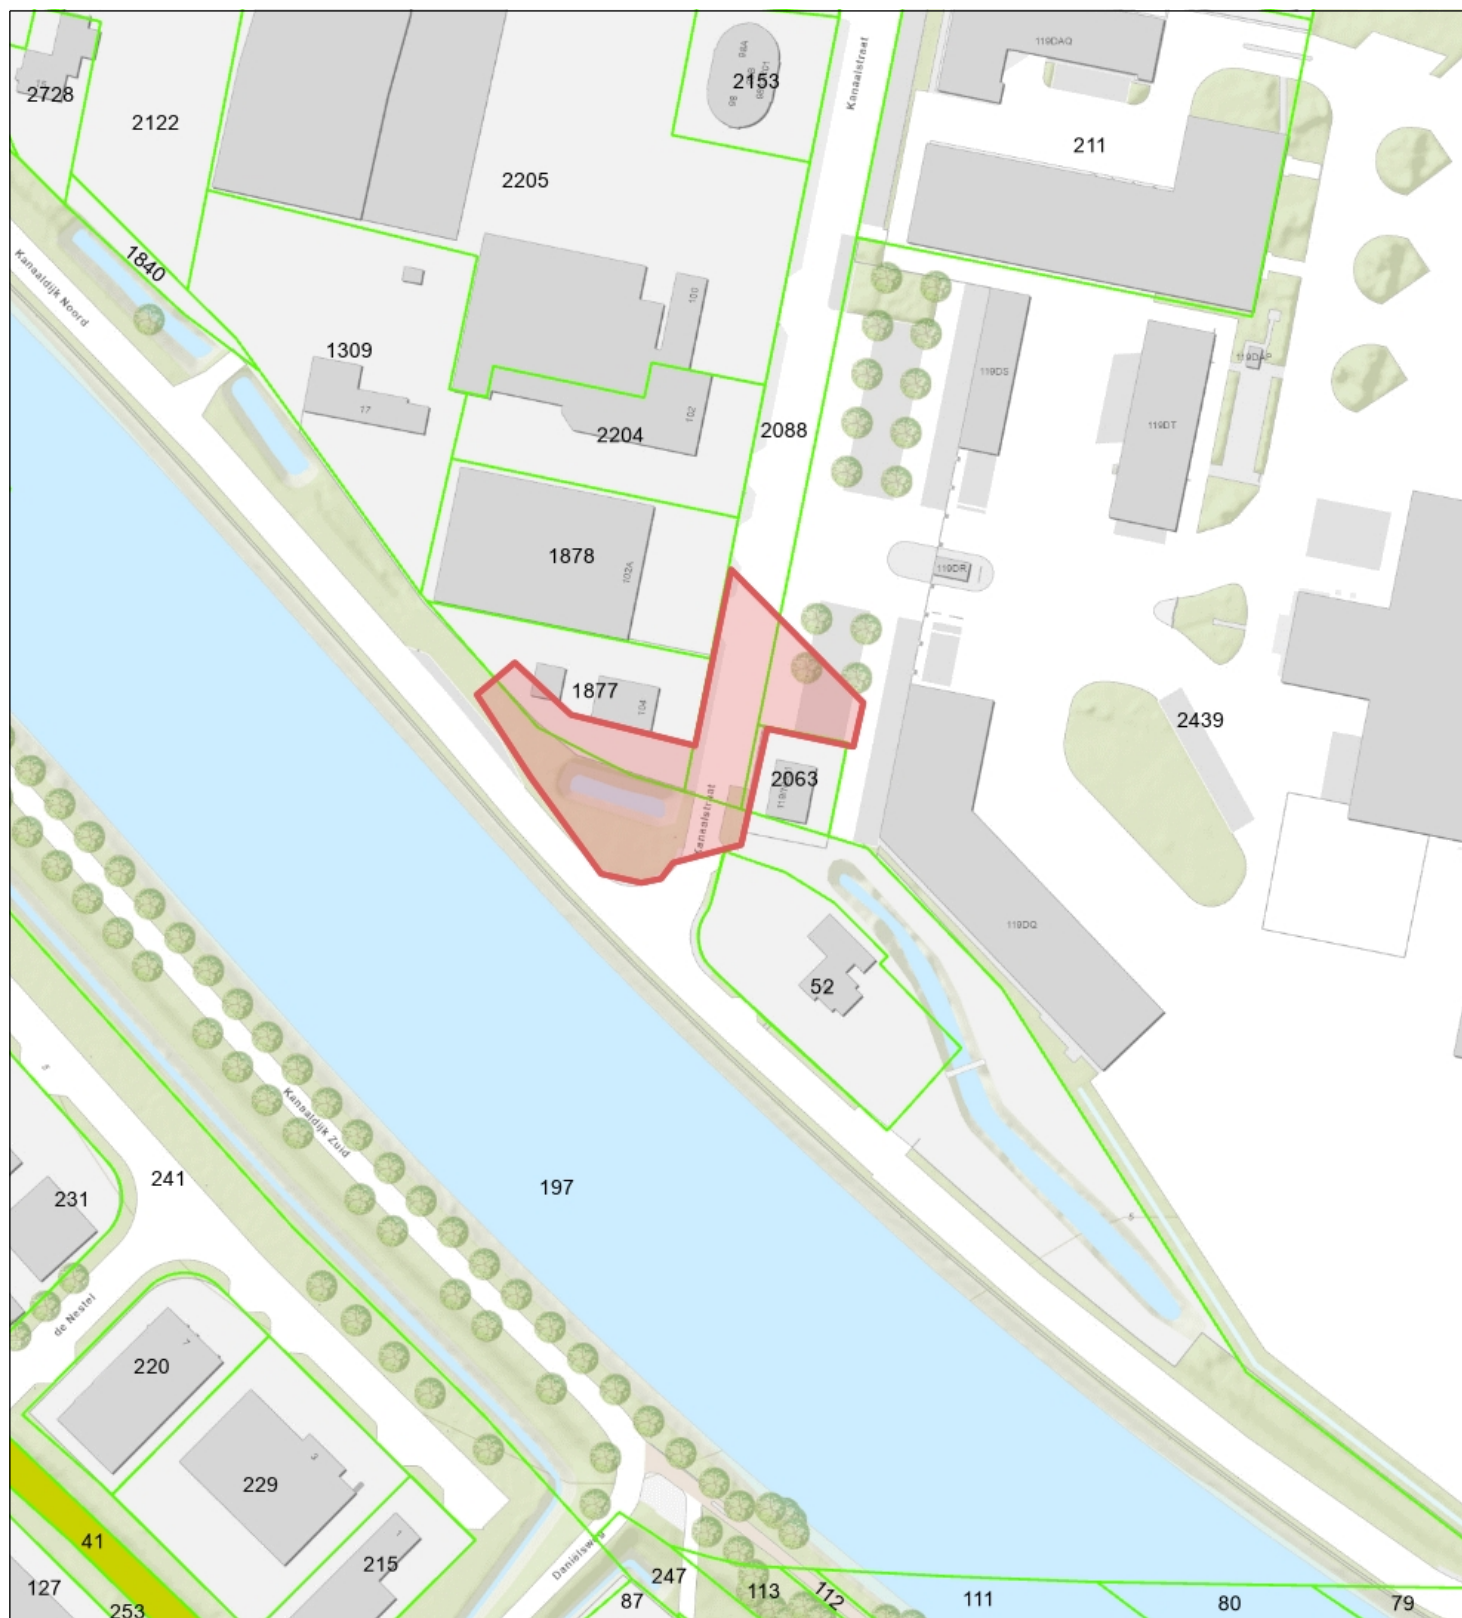

-  Percelen
-  Eigendom waterschap
- Topo



Waterschap
Brabantse Delta

Naam/Proces:
06521010460-B

Datum: 09-04-2026

Formaat: A4

Schaal: 1:1,500

