


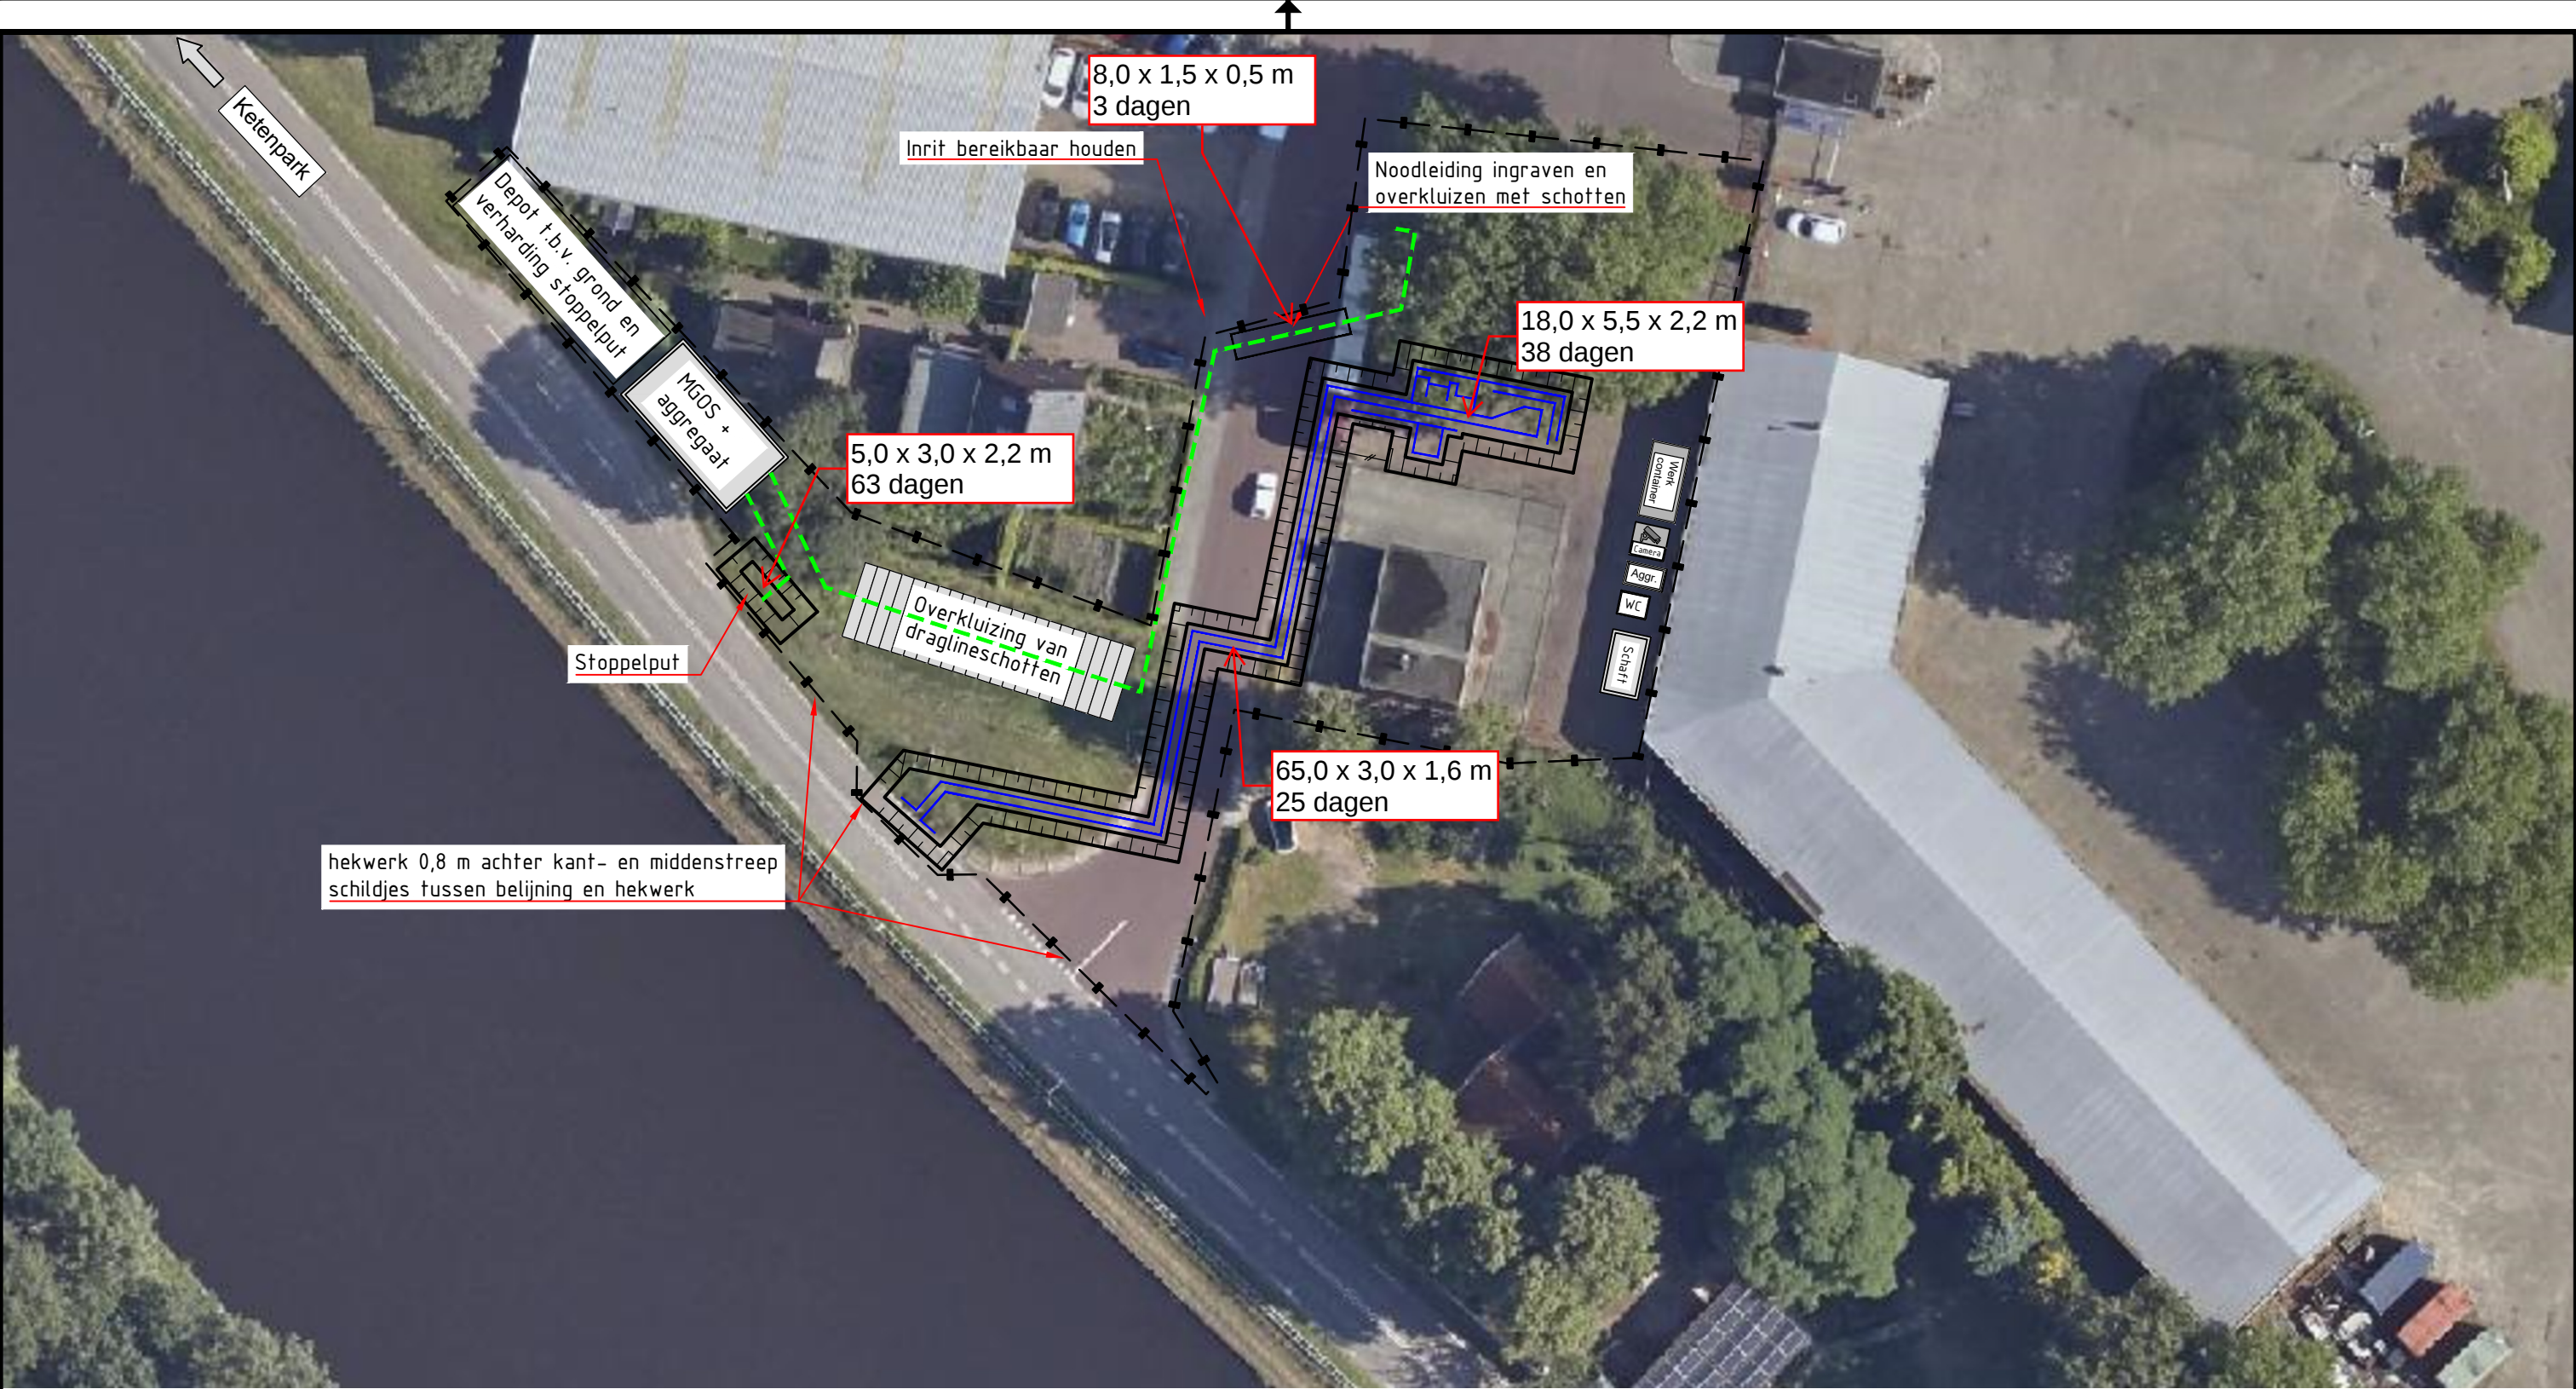

Opmerkingen

Verkeersmaatregelen volgens tekening 25.40.0038.1

Legenda

Nieuw aan te leggen leiding ———

Tijdelijke noodleiding 8 bar - - - - -

Tijdelijk bouwhek —+—+—+—

Draglineschot ———

Verplichte rijrichting →

Aggregaat [Aggr.]

Mobiel toilet [WC]

Schaftwagen [Schaft]

2	24-10-'25	Indeling werkterrein aangepast	ABR	WGE	GFR	
1	13-10-'25	Interne opmerkingen verwerkt	ABR	WGE	GFR	
Revisie	Datum	Omschrijving	Getekend	Gecontroleerd	Akkoord	
Opdrachtgever N.V. Nederlandse Gasunie			Projectnummer P25122	Tekeningnummer P25122-BPI-01		
Project I-014797 Vervangen schema S-7516 Dongen			Datum 10-10-2025	Tekenaar ABR		
Onderdeel Werkterreinindeling			DE ROMEIN GROUP De Romein Group Industrieweg 12 9641 HM Veendam 			
Formaat A3	Maateenheid Meter	Schaal 1 : 500				Blad 1 / 2
	Coördinatenstelsel RD	Referentiehoogte NAP				Status Concept